LAKE COUNTY LAK-2-1354 ES LAK-44-(0385)(0561R)(0561L)(0620 SW) LAK-535-0039	OHIO FHWA REGION 5	13/13
	FEDERAL PROJECT	

BR-1-89

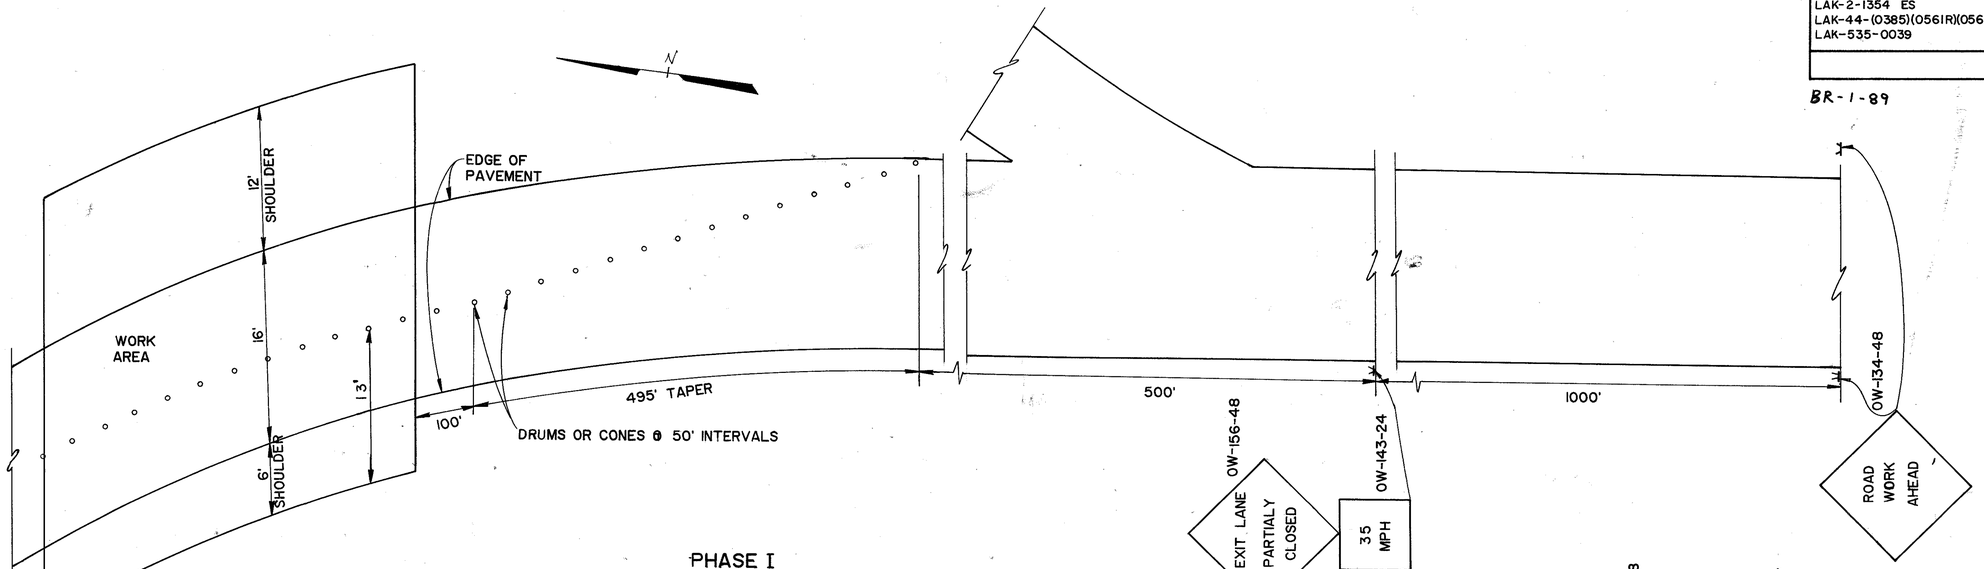

PHASE I

LAK-44-0620 SW

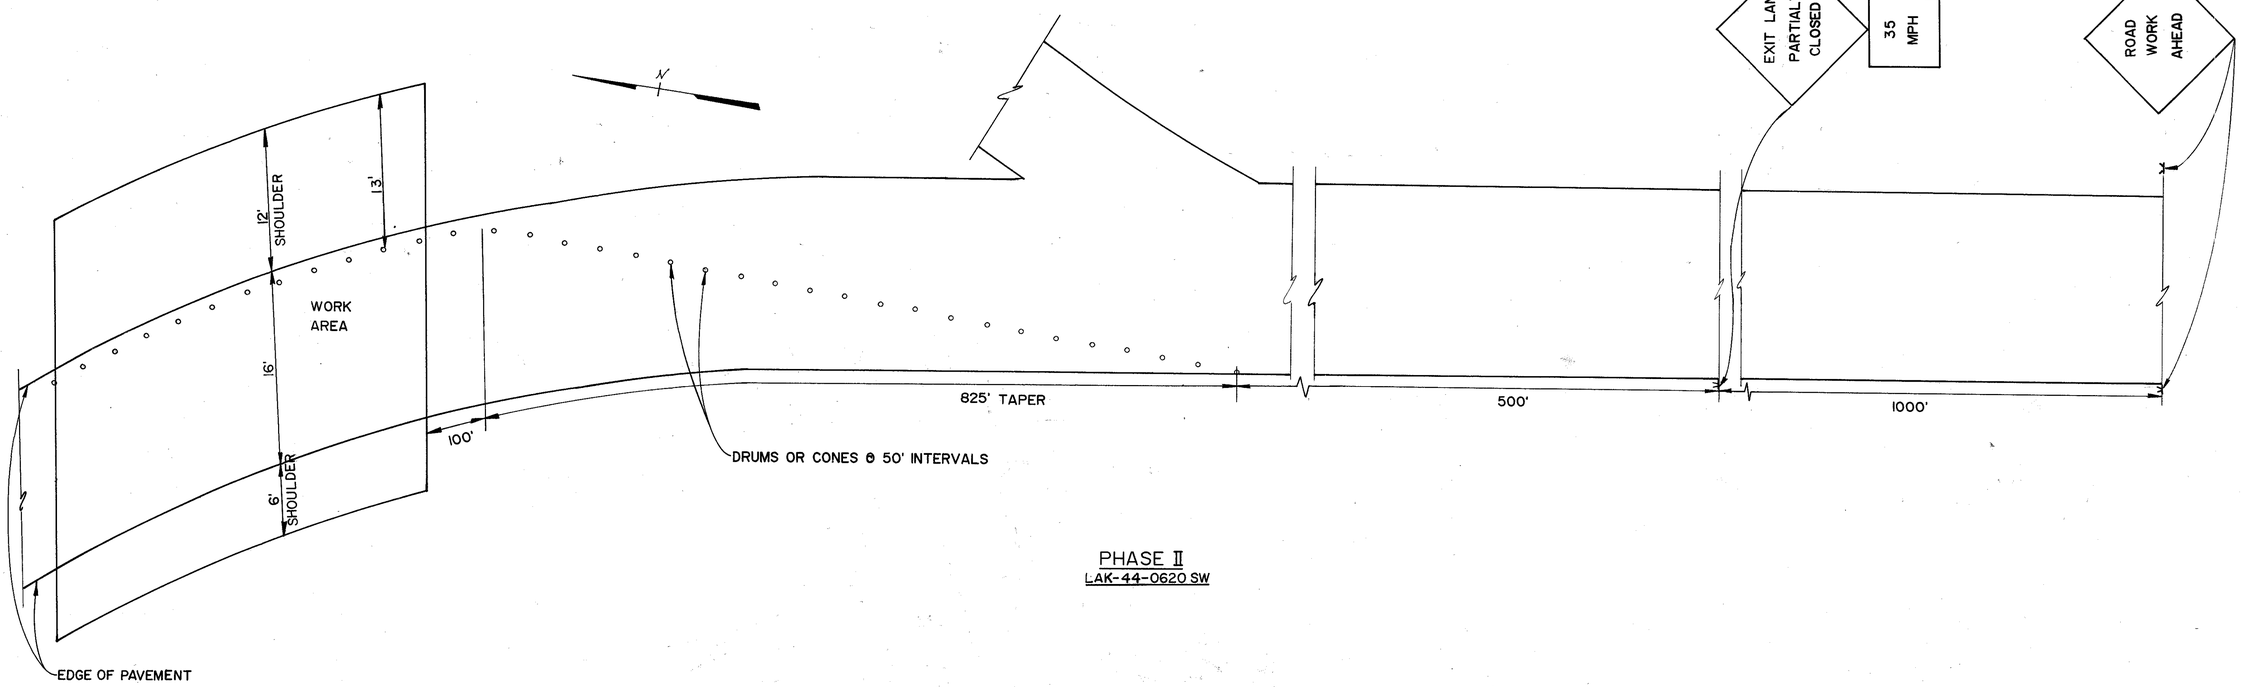

PHASE II

LAK-44-0620 SW

MAINTENANCE OF TRAFFIC

90449