LAKE COUNTY
LAK-2-14.22

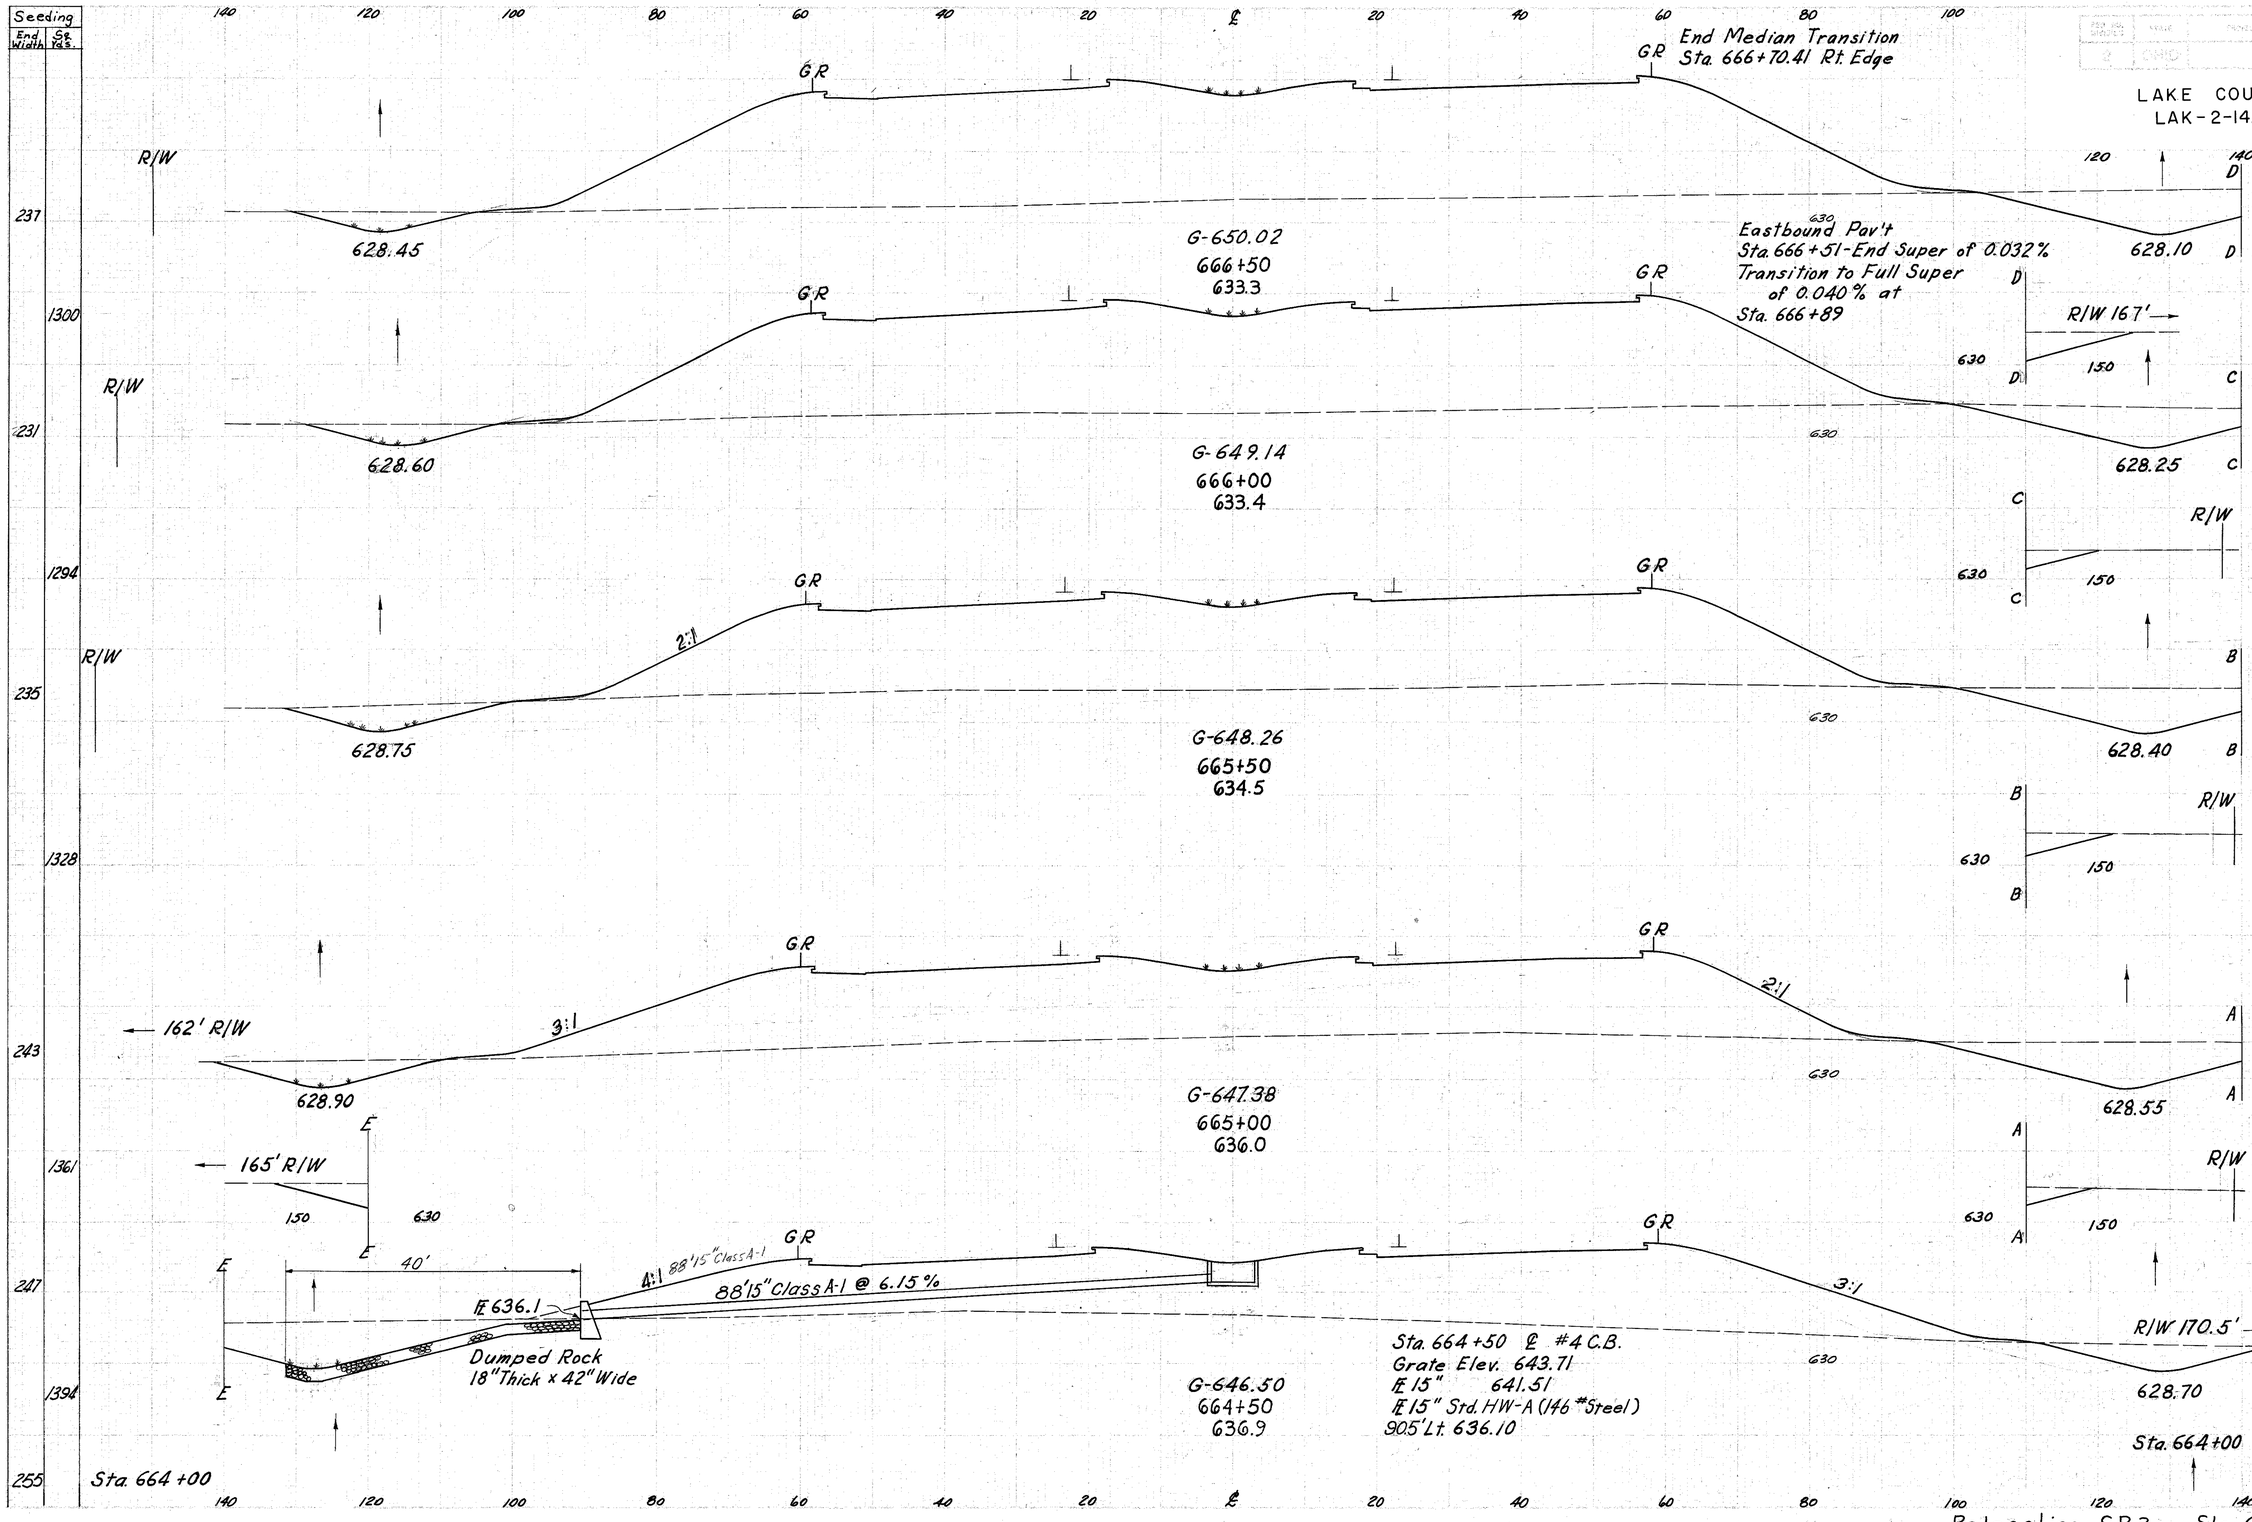

END AREA CUT	END AREA FILL	CU. YDS. CUT	CU. YDS. FILL
204	2511 -39 2472		
		373	4411 -69 4342
199	2253 -36 2217		
		403	3910 -64 3846
236	1970 -33 1937		
		440	3421 -58 3363
239	1725 -30 1695		
		456	3025 -53 2972
253	1542 -27 1515		
		547	2721 -46 2675
338	1397 -23 1374		

Relocation S.R.2 Sta. 664+50 to 666+50