LAKE COUNTY
LAK-2-14.22

Seeding	
End Width	Sq. Yds.
86	
43	
	350
83	

Sta. 698+00

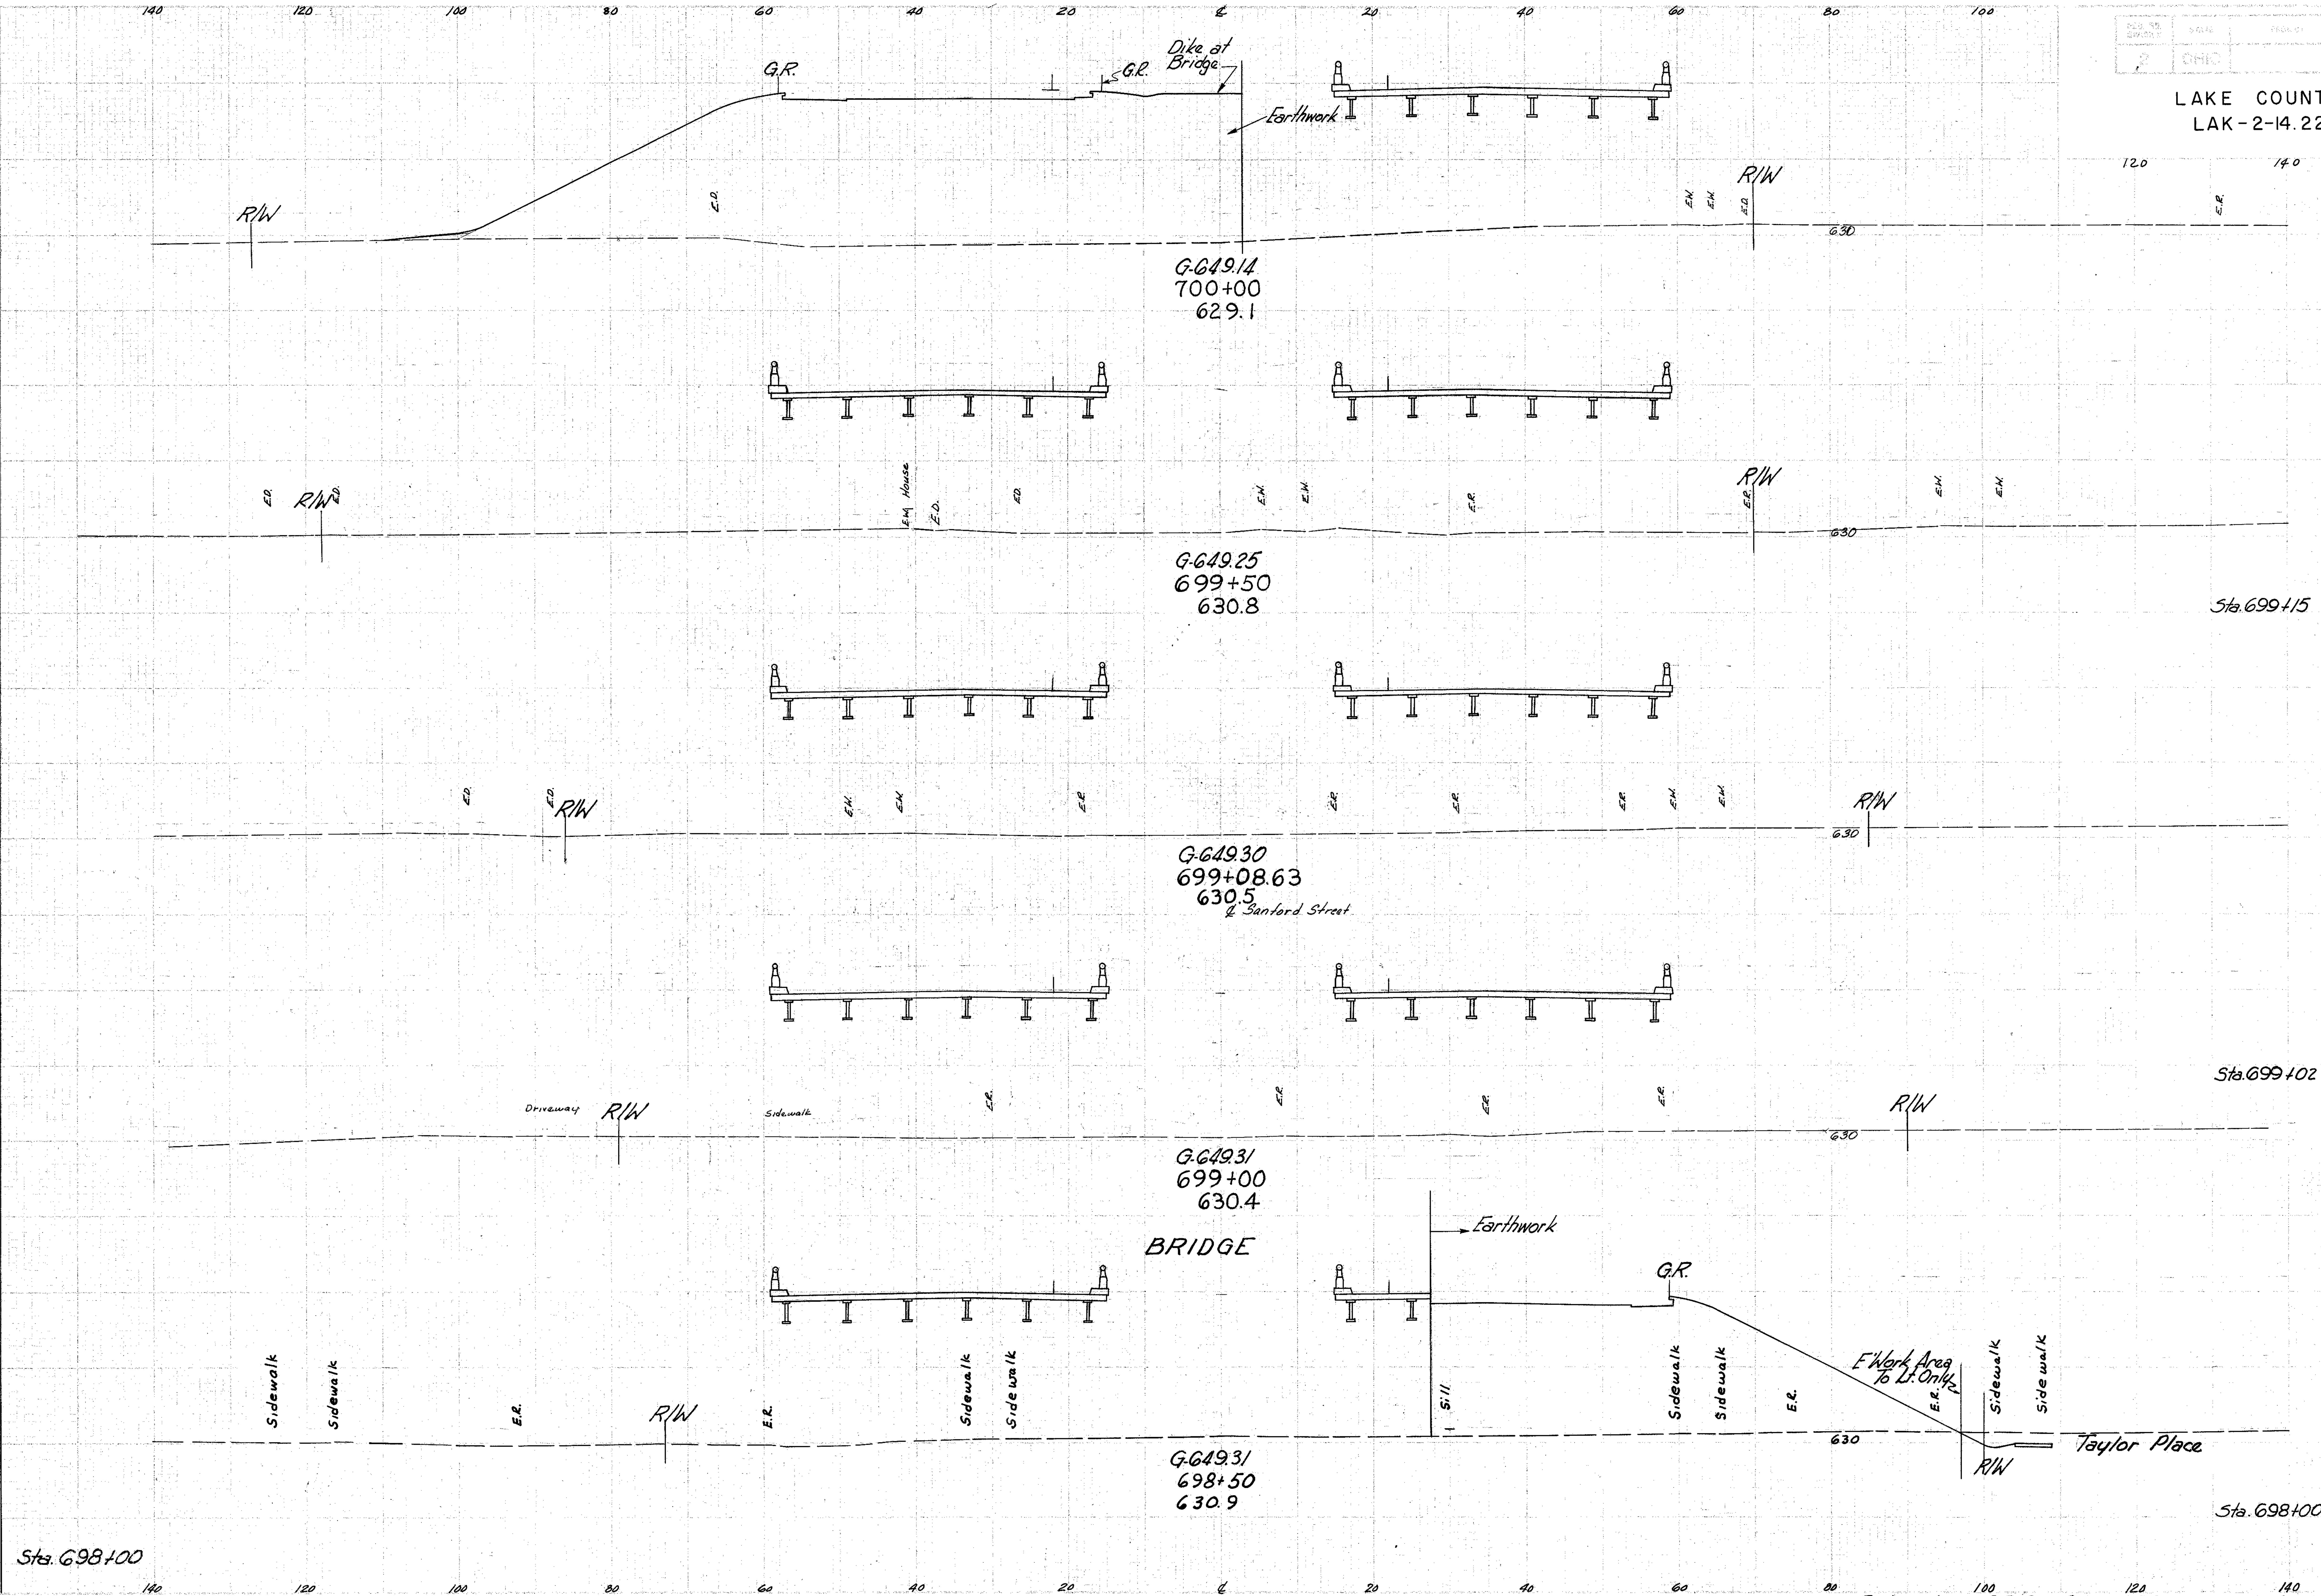

Station	End Area Cut	End Area Fill	Cu. Yds. Cut	Cu. Yds. Fill
		1632 -23 1609		
				2569 -36 2533
Sta. 699+15		0		
Sta. 699+02		0		
				880
		914		
				2687
Sta. 698+00		1988		

Relocation S.R.2 Sta. 698+50 to 700+00