LAKE COUNTY
LAK-2-14.22

Seeding	
End Width	Sq. Yds.

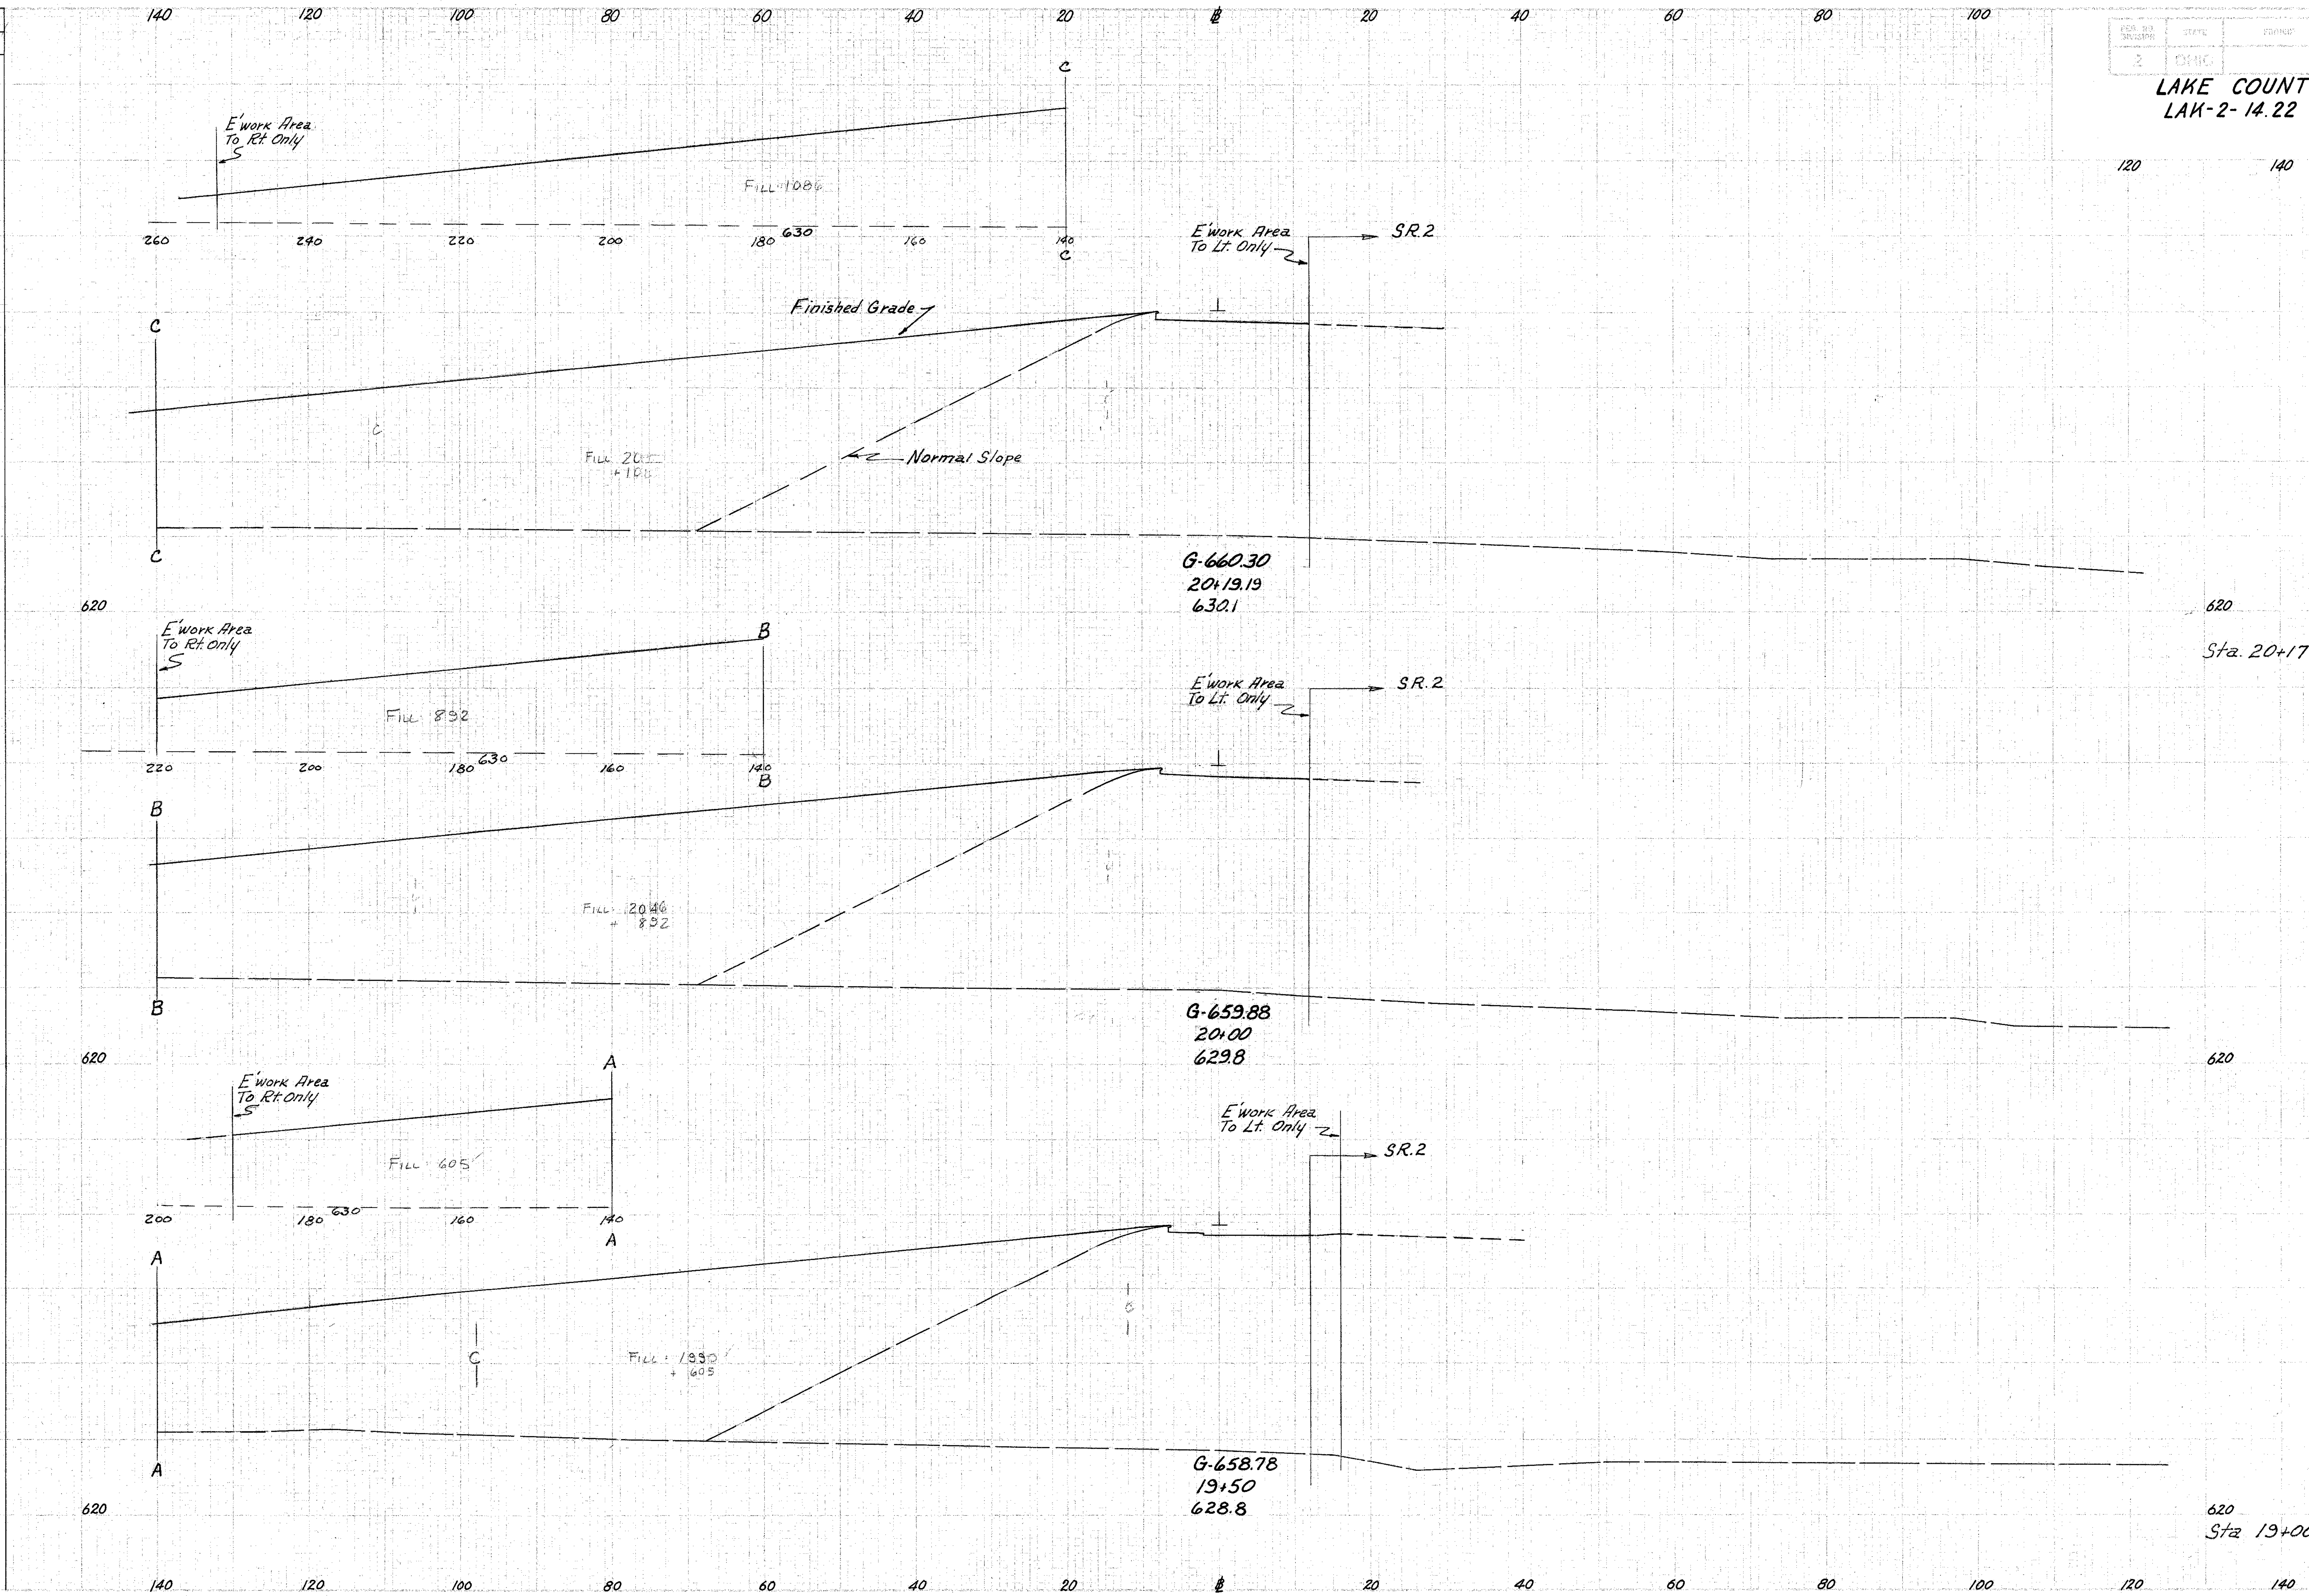

	End Area		Cu. Yds.	
	Cut	Fill	Cut	Fill
Sta. 20+17		1534		
				965
		1530		
				2866
		1628		
				3117
Sta 19+00		1807		

Ramp "EE" Sta 19+50 to Sta. 20+19.19