TE - 96
1800-12-69

SOIL PROFILE
CUYAHOGA COUNTY

CUY- 480-21.40

OHIO STATE HIGHWAY TESTING LABORATORY
1620 W. BROAD ST. COLUMBUS, OHIO 43223

11/37

11/18

910
900
890
880
870
860
850
840
830
820
810

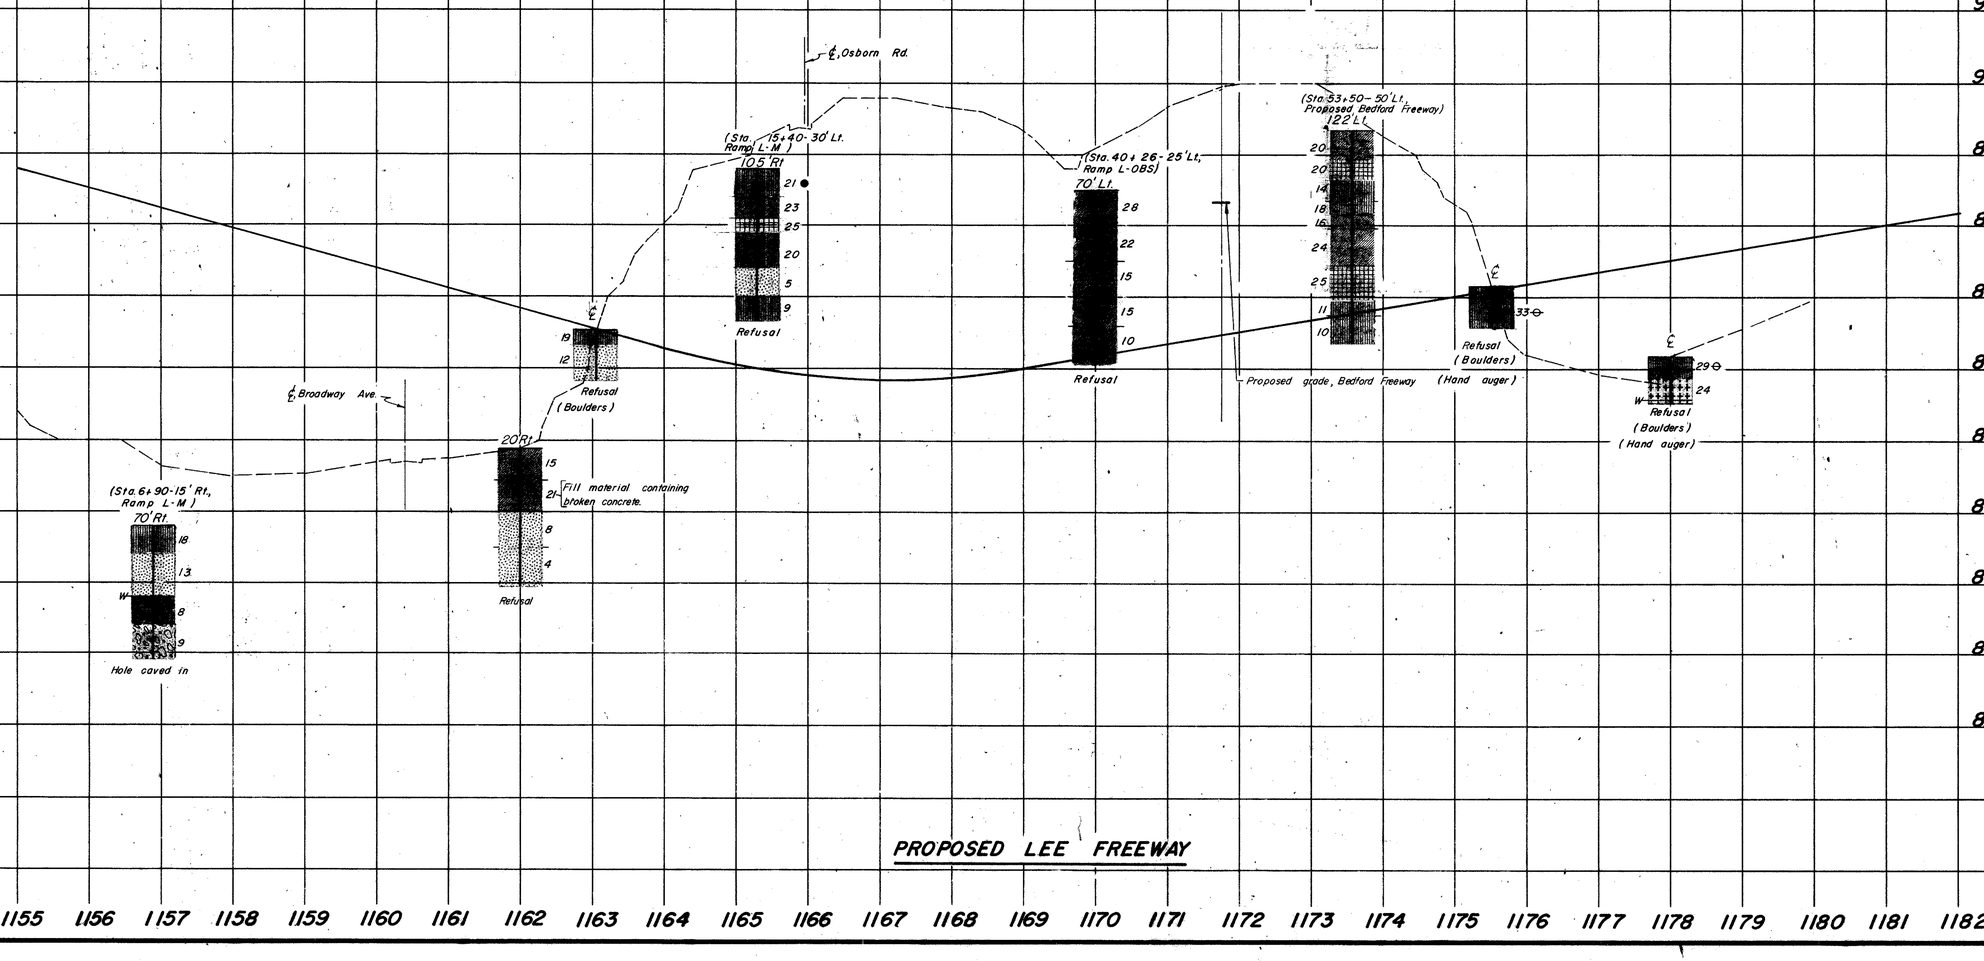

1155 1156 1157 