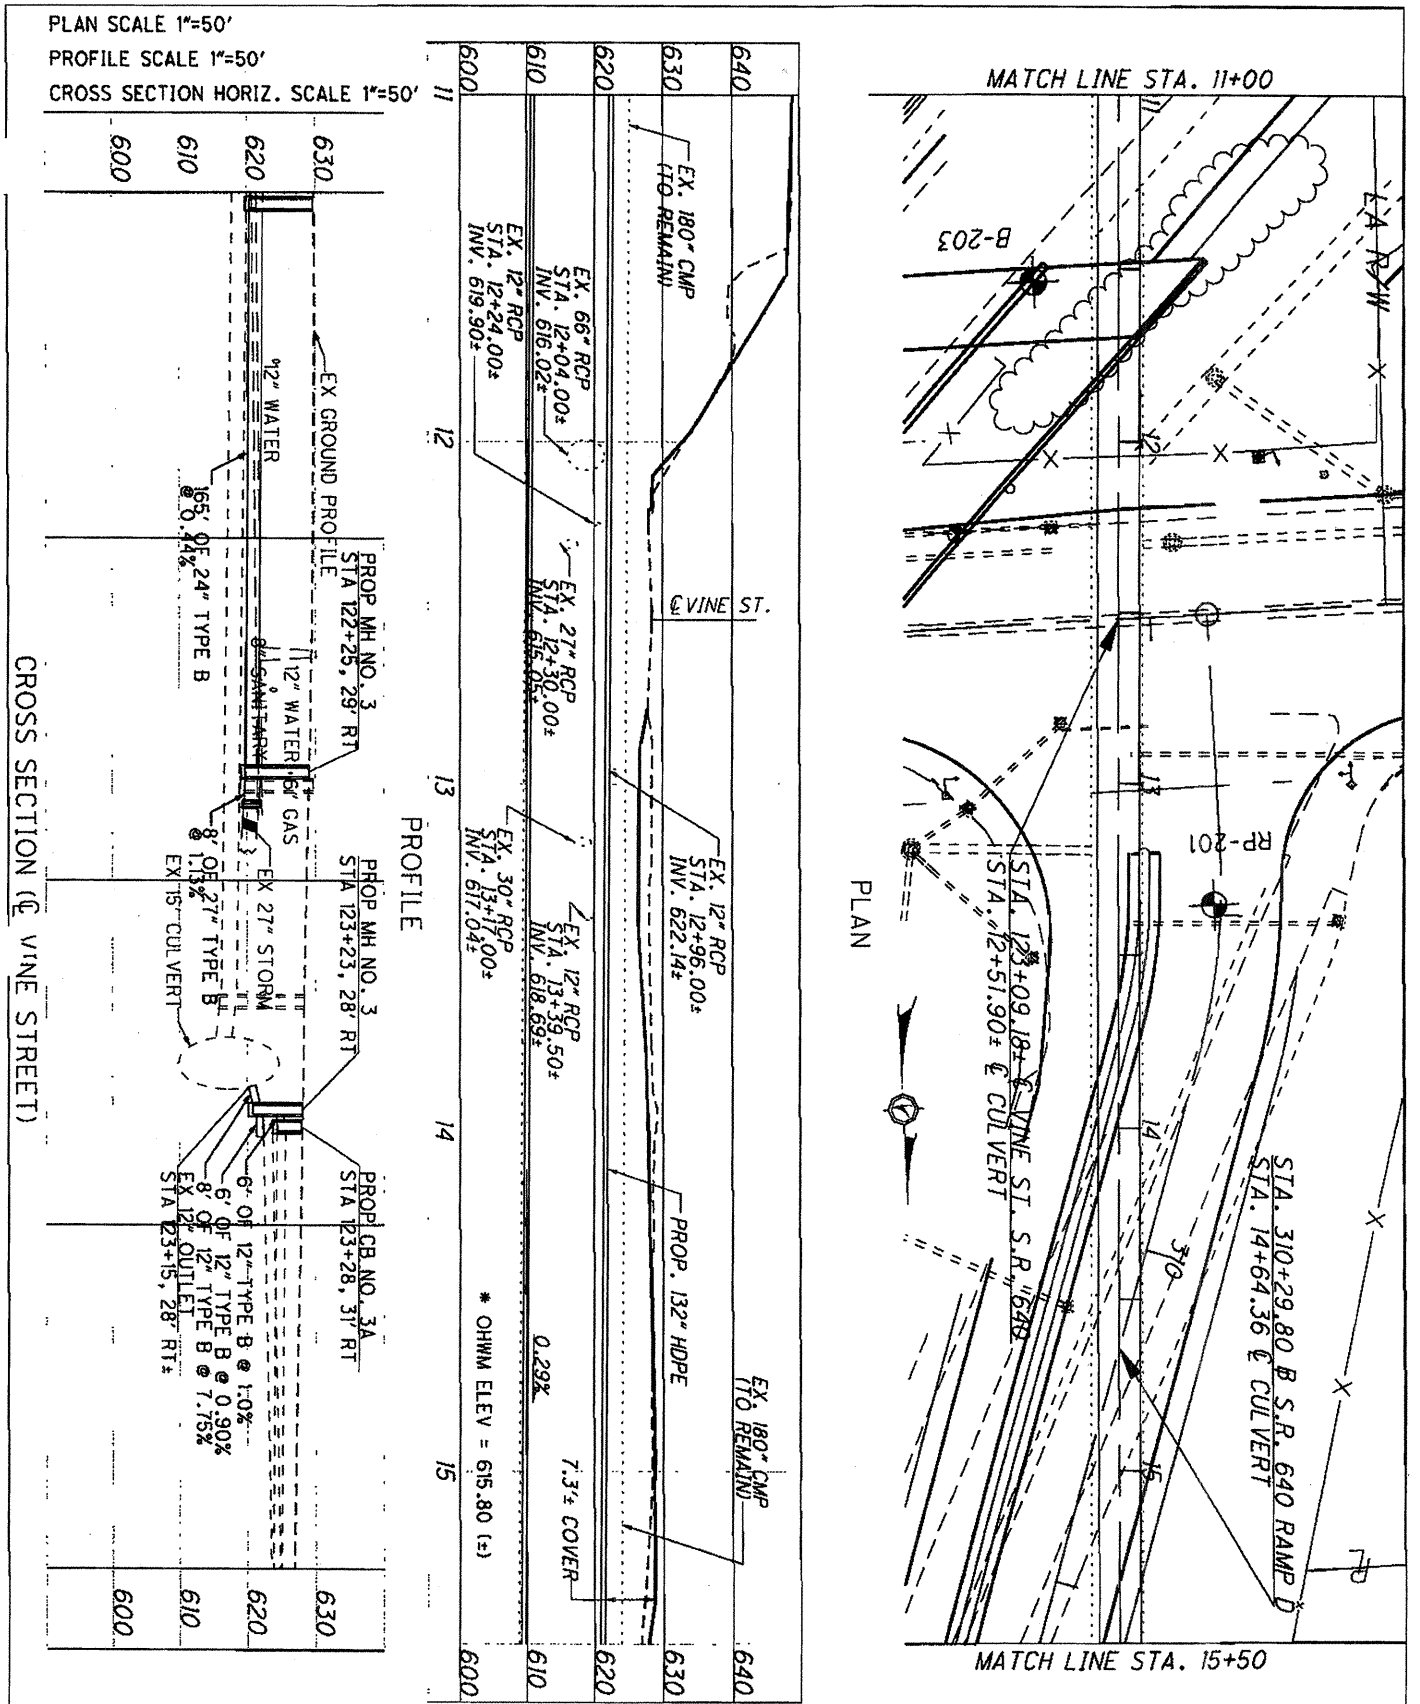

LAK-2-3.32 AND LAK-2-7.76 PID 13486 AND 79545
PROPOSED IMPACTS FOR STREAM NO. 2
UNNAMED STREAM STA. 308+66
STA. 11+00 TO STA. 15+50