SEC. NO. DIVISION	STATE	PROJECT	
2	OHIO	F-329(15)	

179
297

LAKE COUNTY
LAK-2-4.42

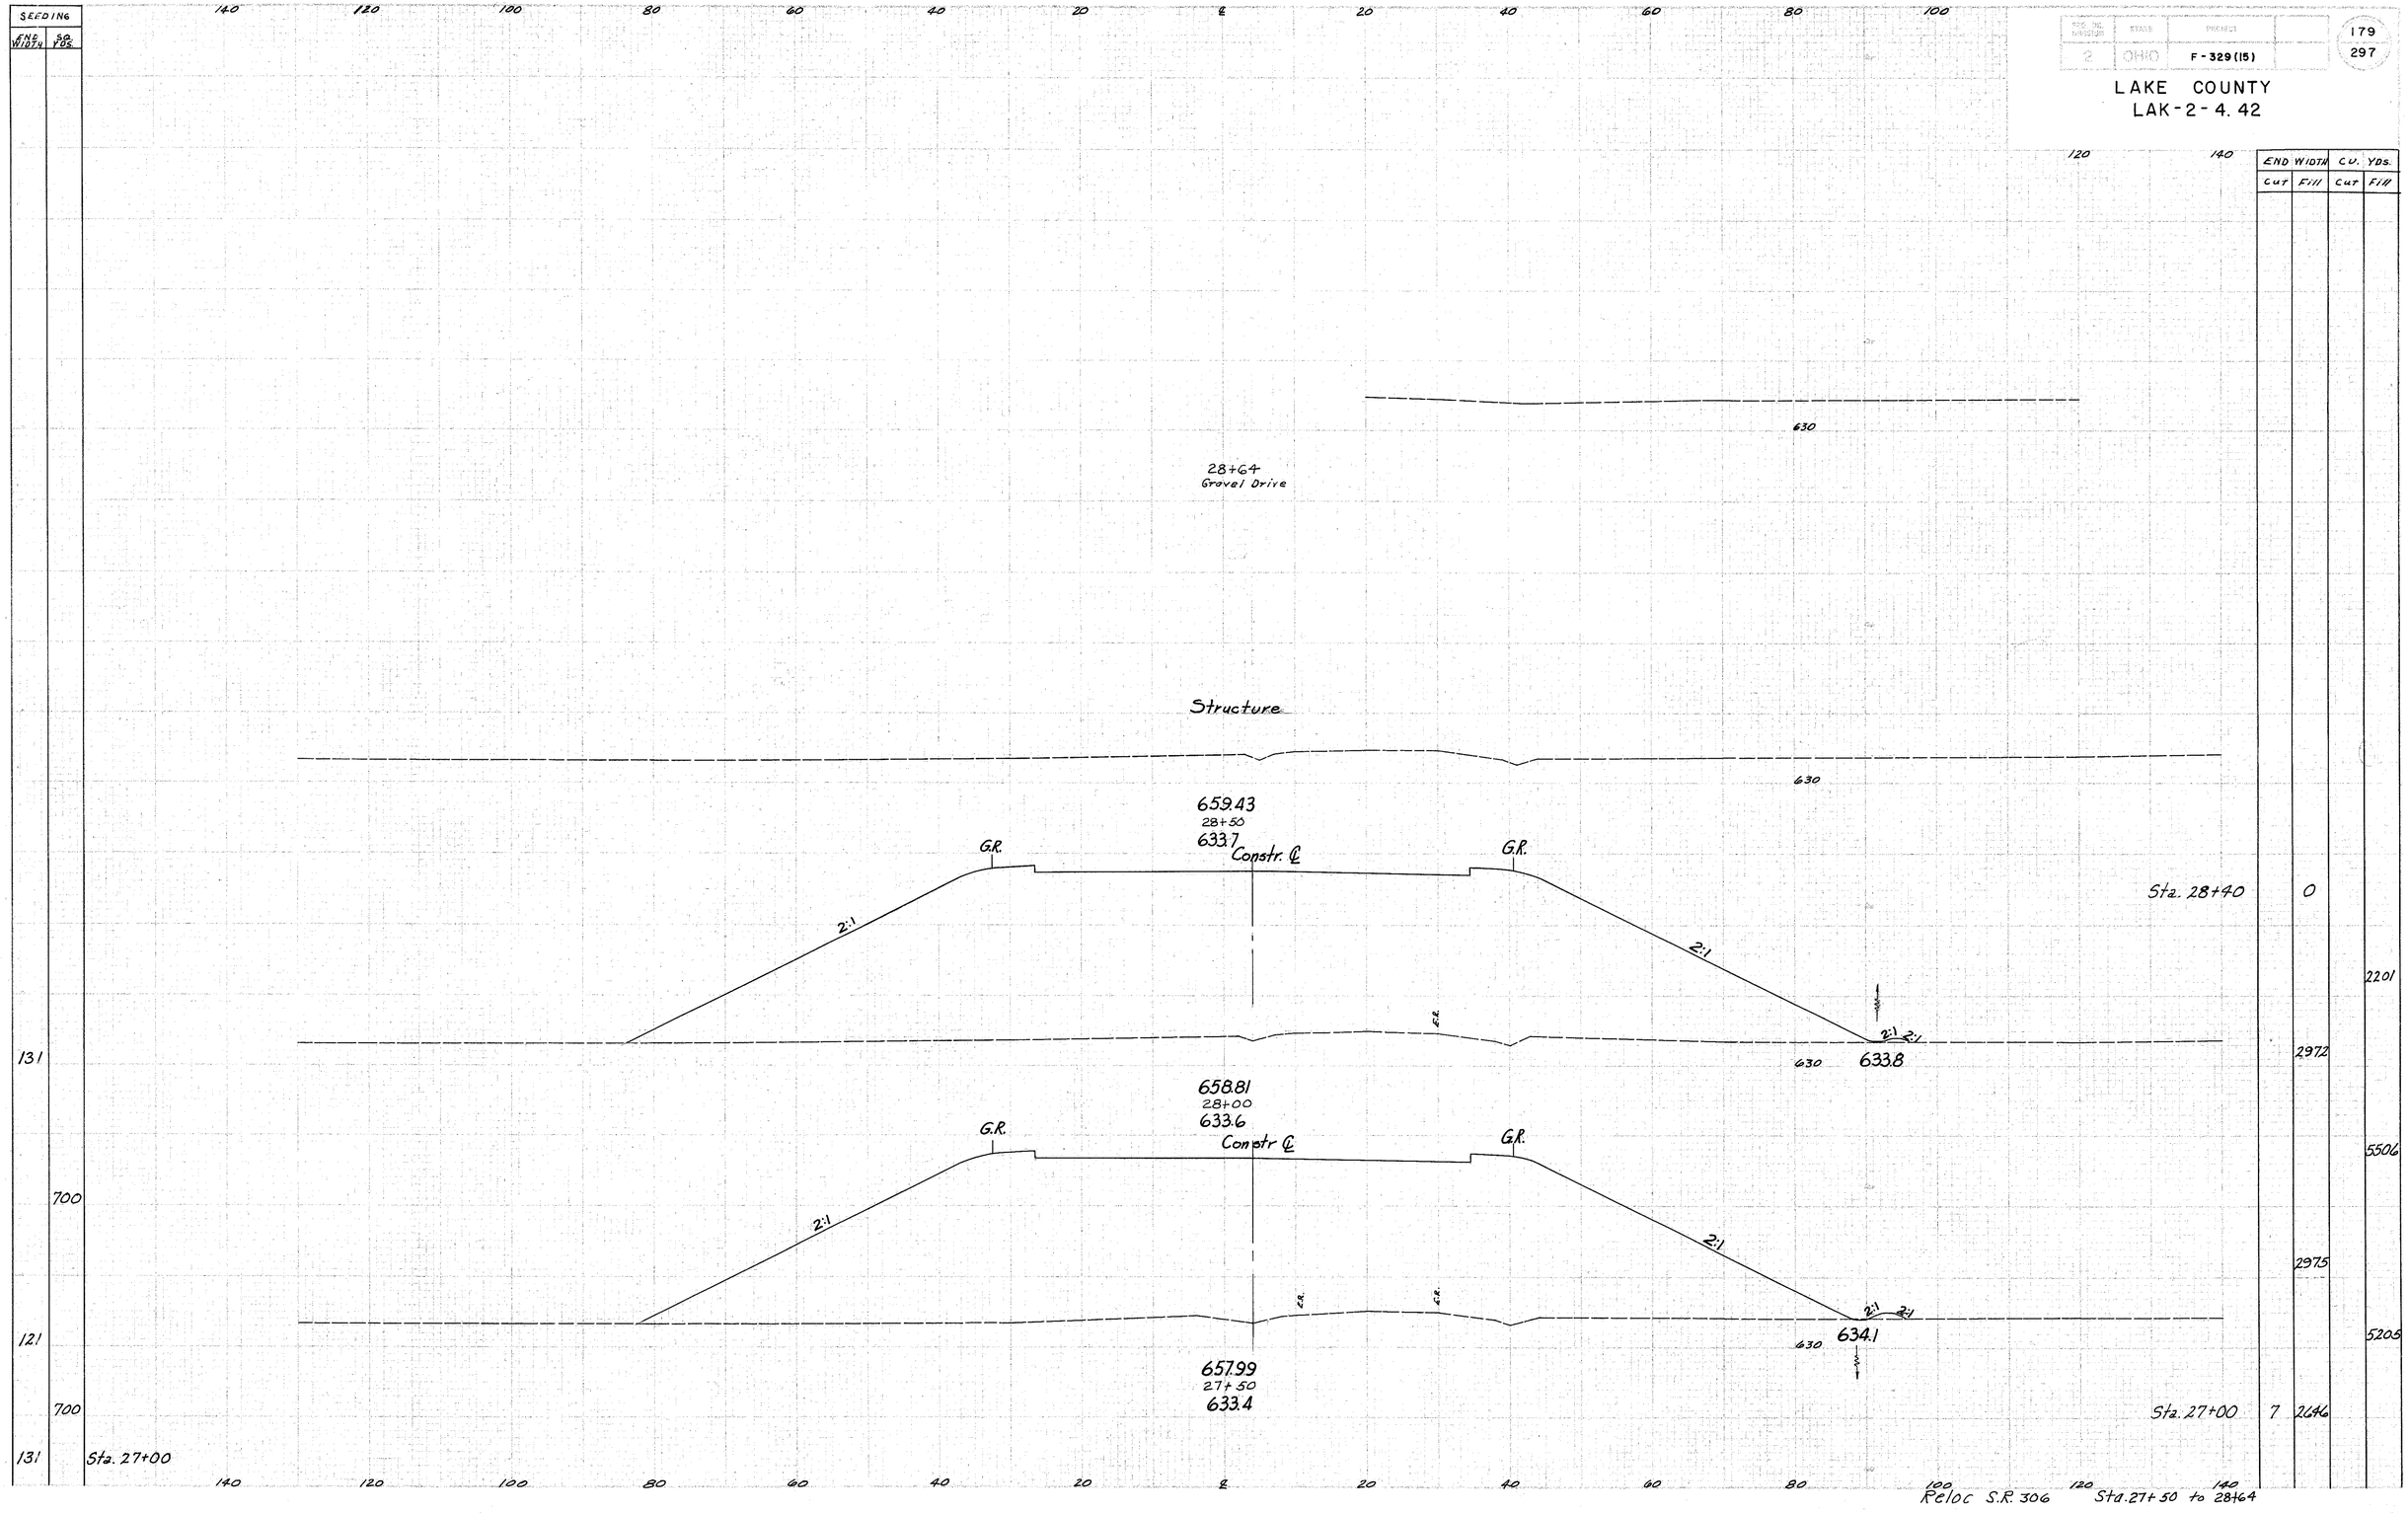

Reloc S.R. 306 Sta. 27+50 to 28+64