FHWA REGION	STATE	PROJECT	
5	OHIO		

LAKE COUNTY
LAK-2-6.14

COMPUTED BY: H.T. 6-80
CHECKED BY: R.J. 7-80

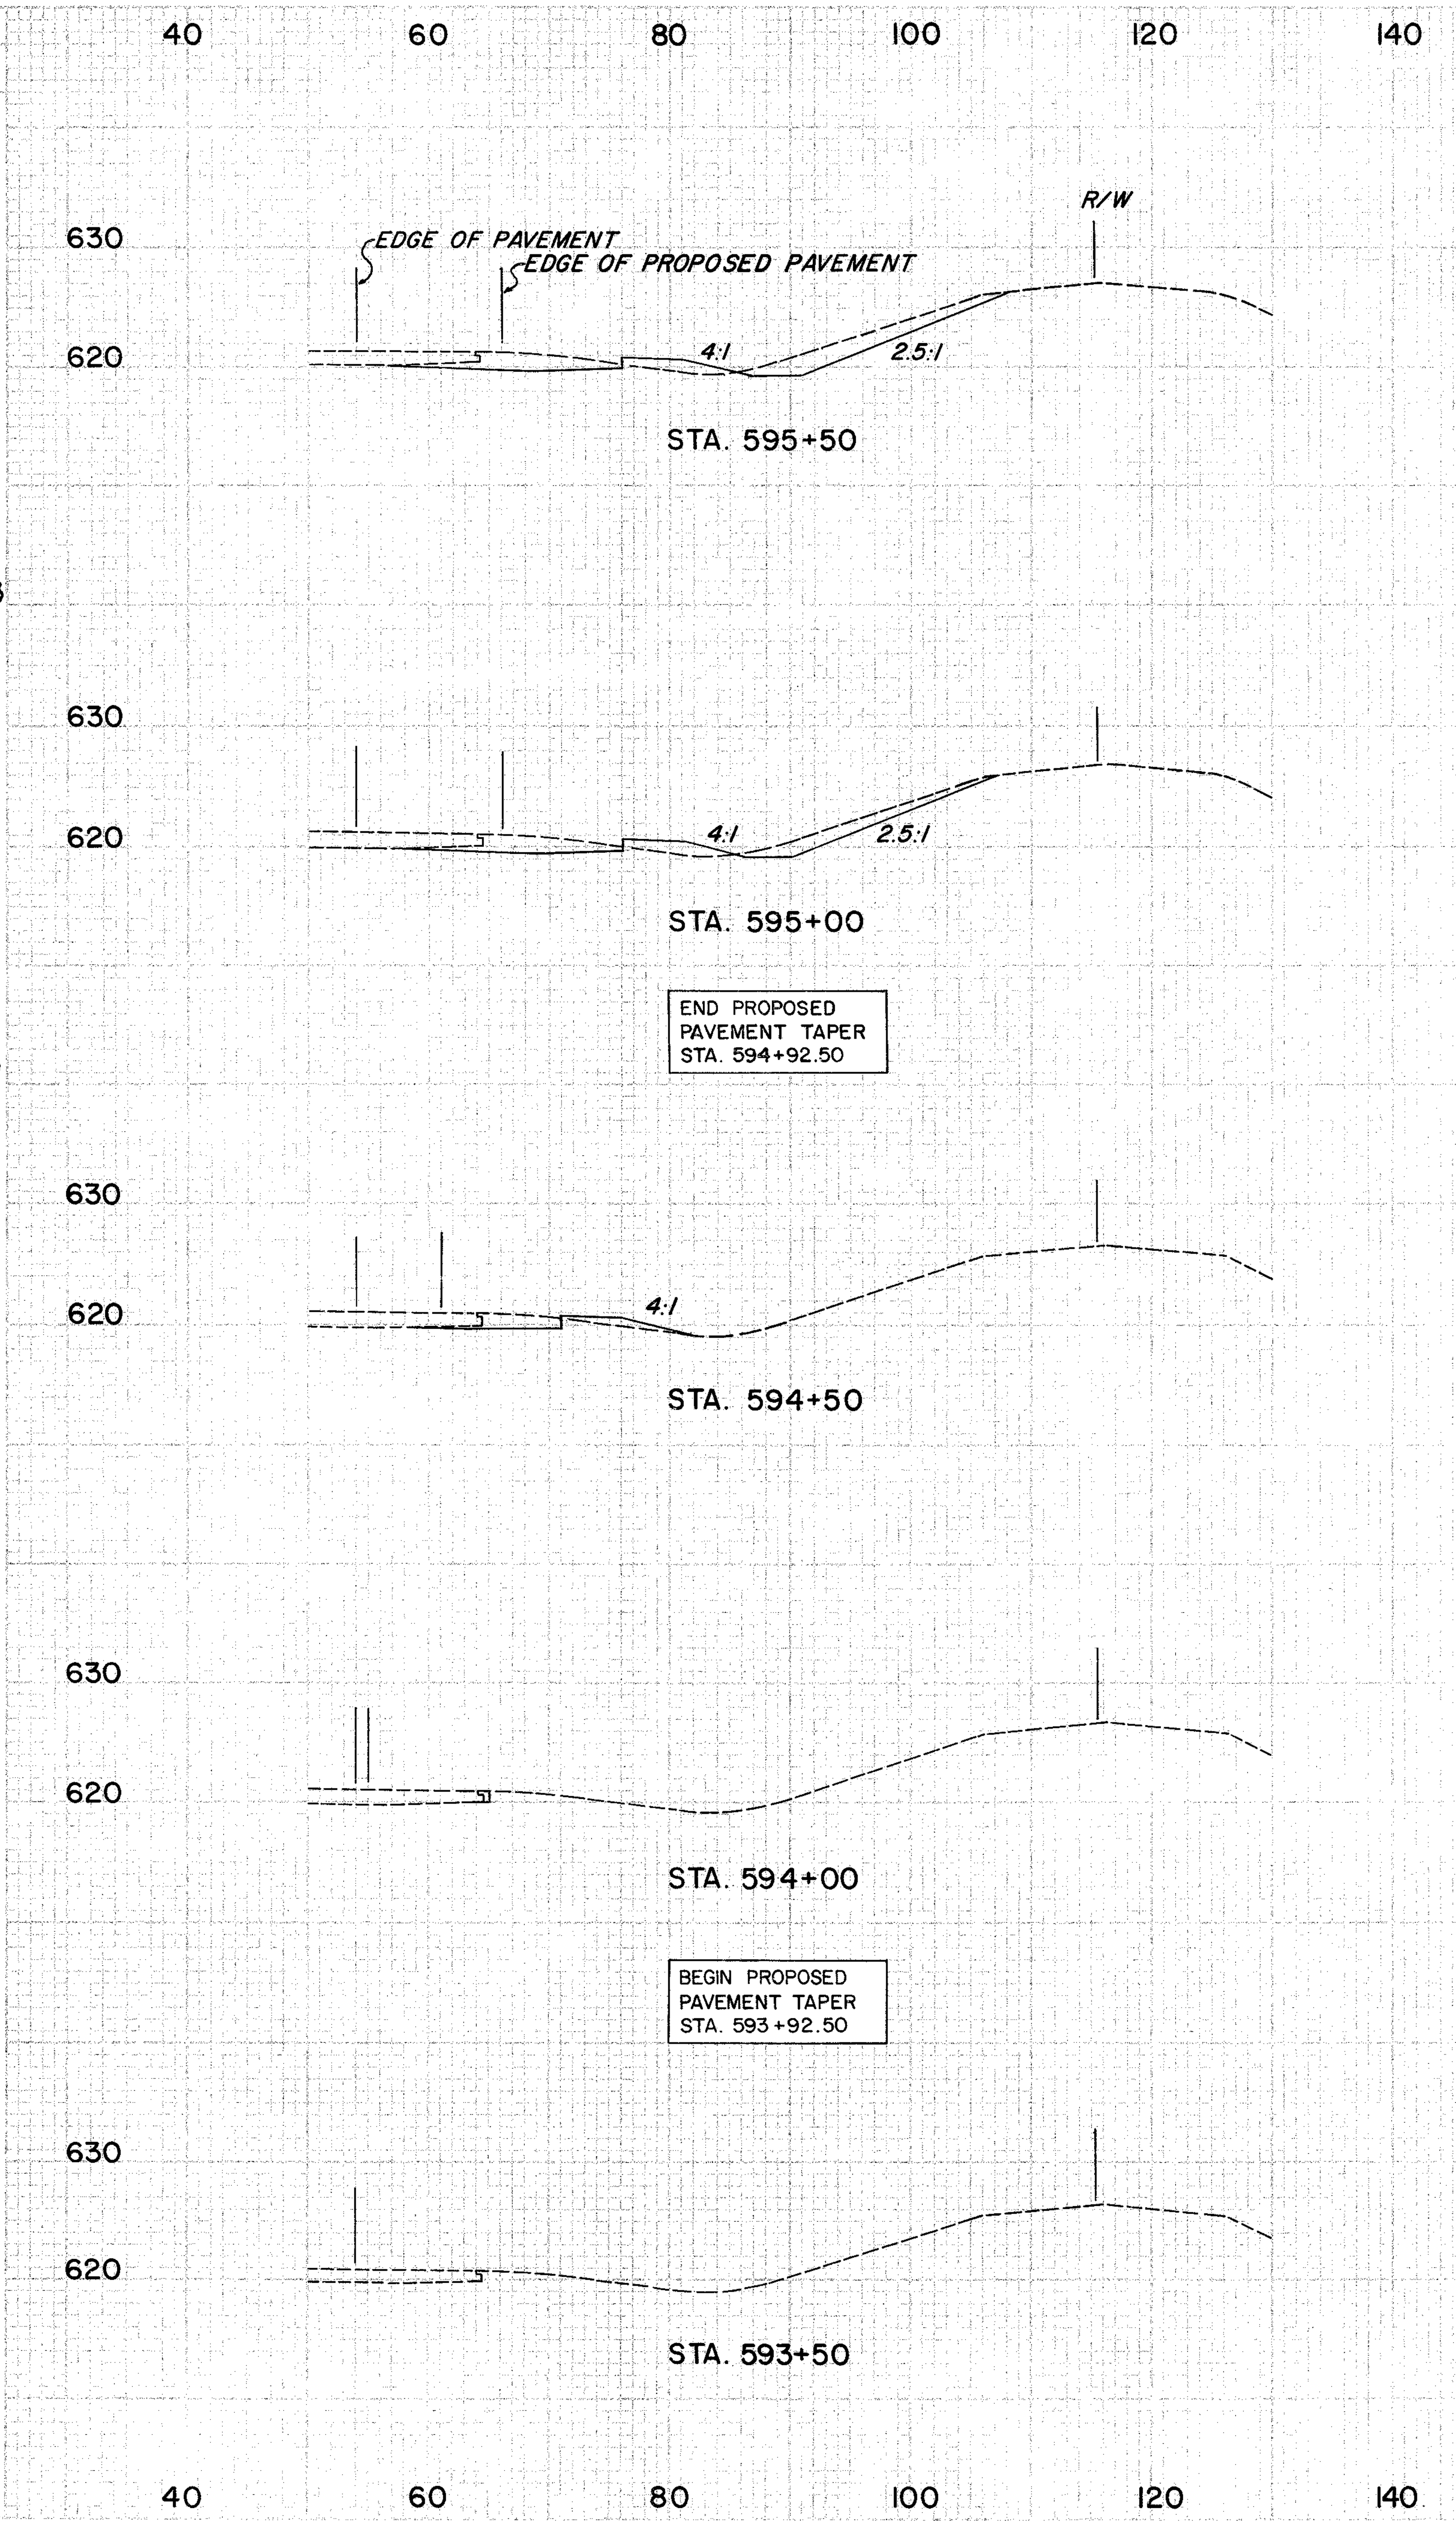

SEEDING END WIDTH	SEEDING SQ. YDS.
37	
	203
36	
	139
14	
	39
0	
	0
0	

END AREA CUT	END AREA FILL	VOLUME CUT	VOLUME FILL	SEEDING END WIDTH	SEEDING SQ. YDS.
51	6			0	
		85	11		39
41	6			14	
		55	8		144
18	3			38	
		19	3		211
3	0			38	
		3	0		211
0	0			38	
					208
				37	

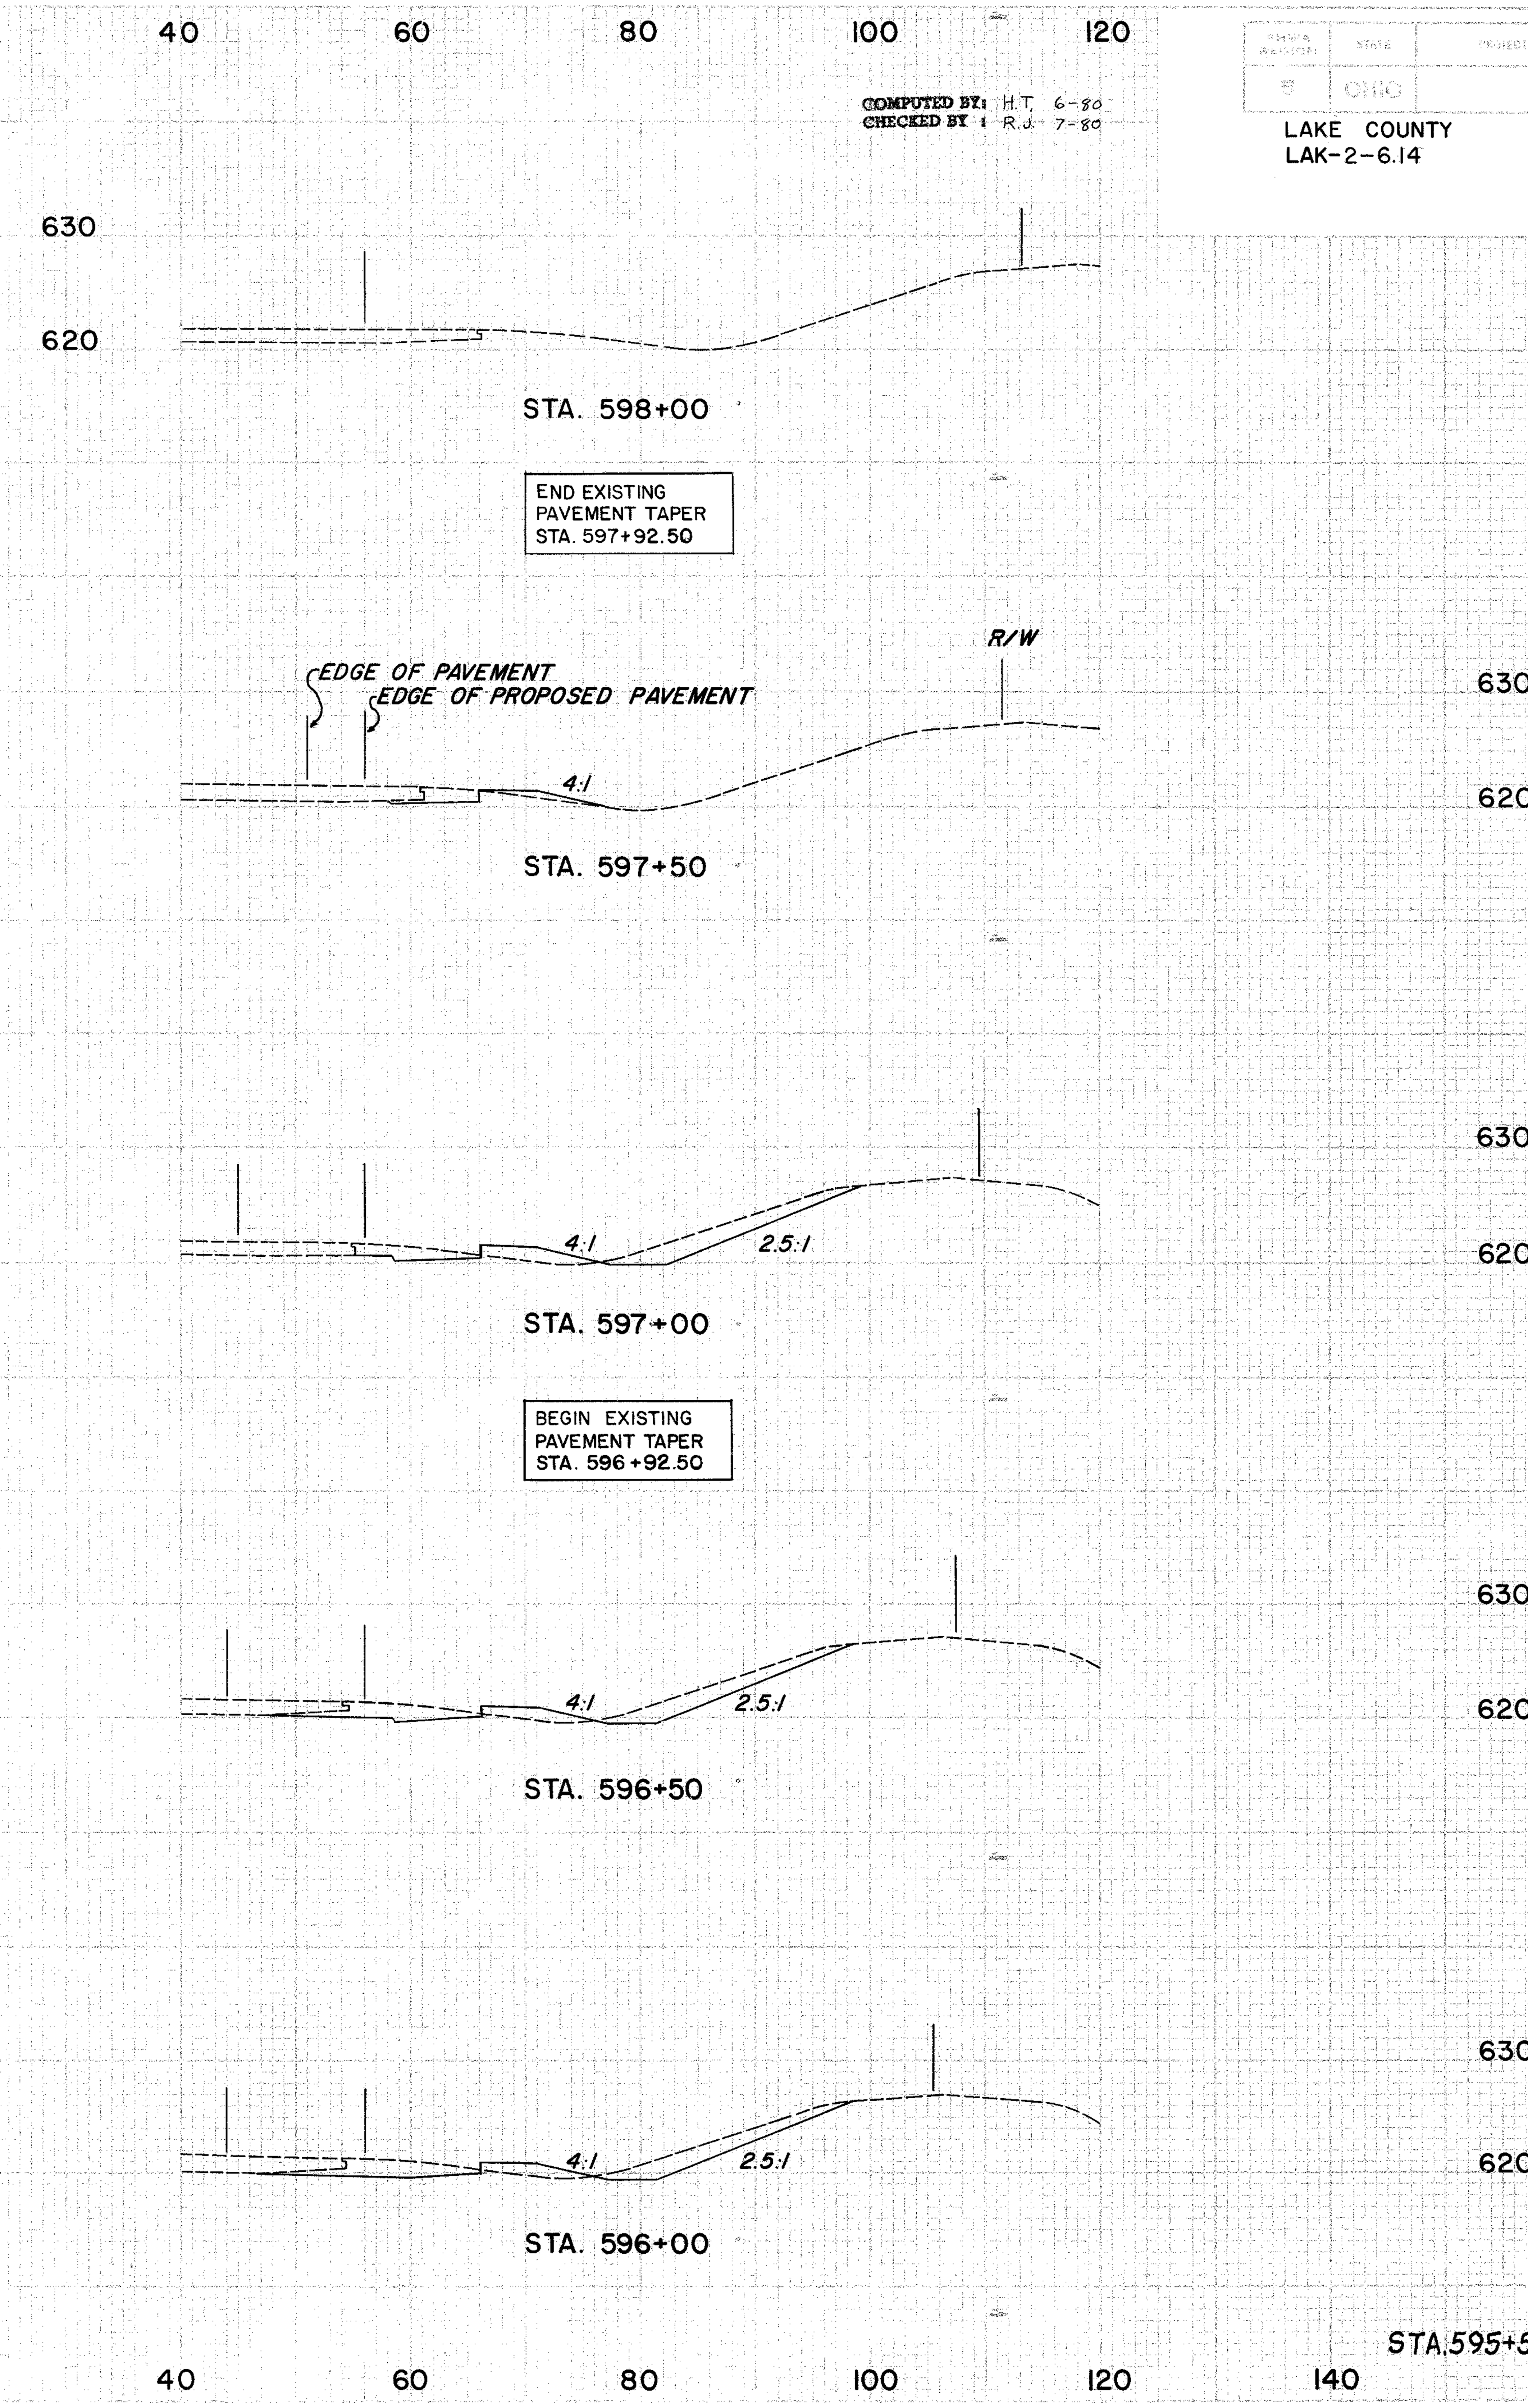

	END AREA CUT	END AREA FILL	VOLUME CUT	VOLUME FILL
	0	0		
			10	2
	11	2		
			44	8
	36	7		
			74	13
	44	7		
			86	13
	49	7		
			93	12
STA.595+50	51	6		

STA. 593+50 TO STA. 598+00 RT.