FHWA REGION	STATE	PROJECT	
5	OHIO		

132
153

LAKE COUNTY
LAK-2-6.14

(75)

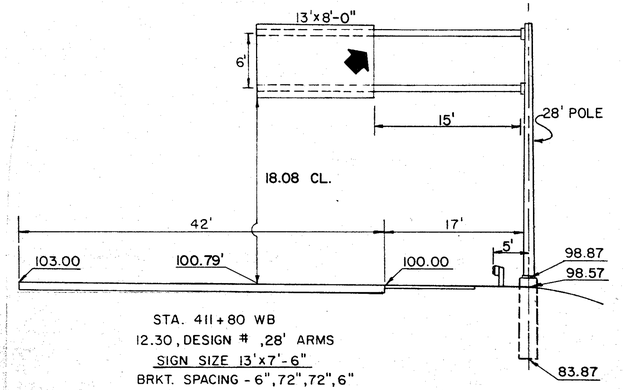

STA. 411+80 WB
12.30, DESIGN # ,28' ARMS
SIGN SIZE 13'x7'-6"
BRKT. SPACING - 6",72",72",6"
NO. OF BRKTS. - 3 Z BRKT. - HEIGHT 8'-0"

(94)

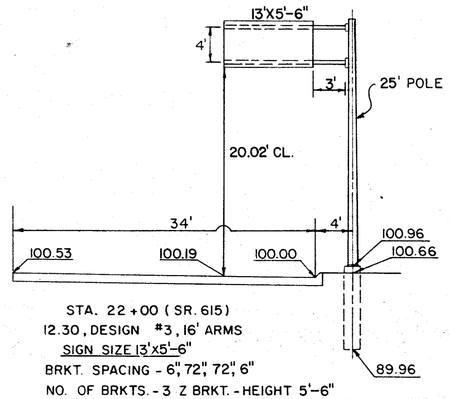

STA. 22+00 (SR. 615)
12.30, DESIGN #3, 16' ARMS
SIGN SIZE 13'x5'-6"
BRKT. SPACING - 6", 72", 72", 6"
NO. OF BRKTS. - 3 Z BRKT. - HEIGHT 5'-6"

(95)

BACK TO BACK

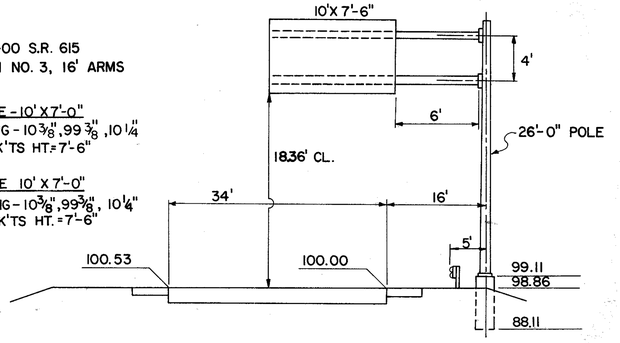

STA. 27+00 S.R. 615
12.30 DESIGN NO. 3, 16' ARMS

SIGN SIZE - 10' X 7'-0"
BRK'T SPACING - $10\frac{3}{8}$", $99\frac{3}{8}$", $10\frac{1}{4}$"
2 Z BRK'TS HT. = 7'-6"

SIGN SIZE 10' X 7'-0"
BRK'T SPACING - $10\frac{3}{8}$", $99\frac{3}{8}$", $10\frac{1}{4}$"
2 Z BRK'TS HT. = 7'-6"

(98)

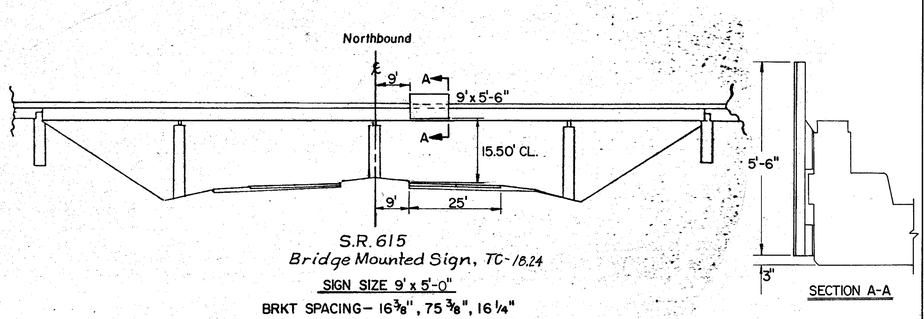

S.R. 615
Bridge Mounted Sign, TC-18.24

SIGN SIZE 9' x 5'-0"
BRKT SPACING - $16\frac{3}{8}$", $75\frac{3}{8}$", $16\frac{1}{4}$"
NO. OF BRKTS - 2 Z BRKTS, HEIGHT 5'-6"

(103)

BACK TO BACK

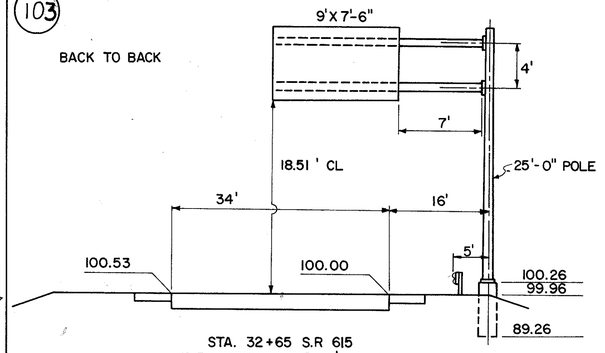

STA. 32+65 S.R 615
12.30 DESIGN NO. 3, 16' ARMS

SIGN SIZE 9'X 7'-0"
BRK'T SPACING $16\frac{3}{8}$", $75\frac{3}{8}$", $16\frac{1}{4}$"
NO. OF BRK'TS 2 Z BRK'TS, HT.=7'-6"

SIGN SIZE 9'X7'-0"
BRK'T SPACING $16\frac{3}{8}$", $75\frac{3}{8}$", $16\frac{1}{4}$"
NO. OF BRK'TS 2 Z BRK'TS, HT.=7'-6"

(105)

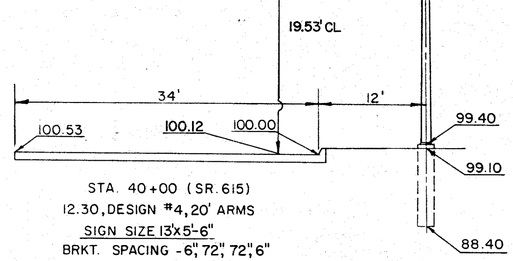

STA. 40+00 (SR. 615)
12.30, DESIGN #4, 20' ARMS
SIGN SIZE 13'x5'-6"
BRKT. SPACING - 6", 72", 72", 6"
NO. OF BRKTS. - 3 Z BRKT. - HEIGHT 5'-6"

(107)

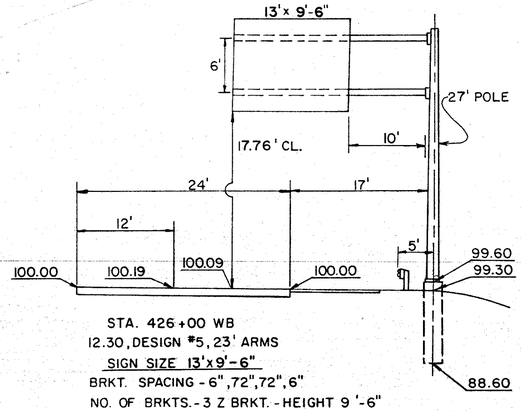

STA. 426+00 WB
12.30, DESIGN #5, 23' ARMS
SIGN SIZE 13'x9'-6"
BRKT. SPACING - 6",72",72",6"
NO. OF BRKTS. - 3 Z BRKT. - HEIGHT 9'-6"

(99)

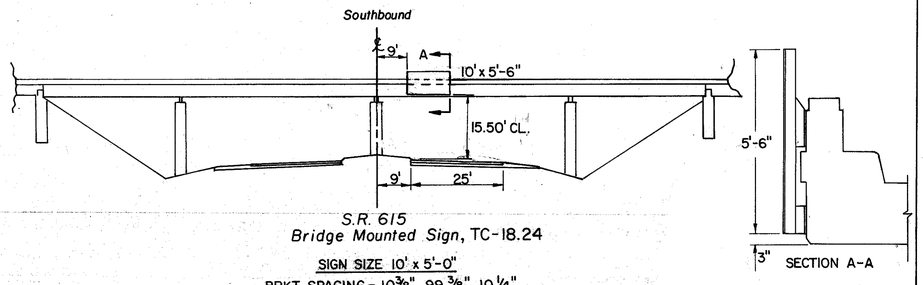

S.R. 615
Bridge Mounted Sign, TC-18.24

SIGN SIZE 10' x 5'-0"
BRKT. SPACING - $10\frac{3}{8}$", $99\frac{3}{8}$", $10\frac{1}{4}$"
NO. OF BRKTS. - 2 Z BRKTS., HEIGHT 5'-6"