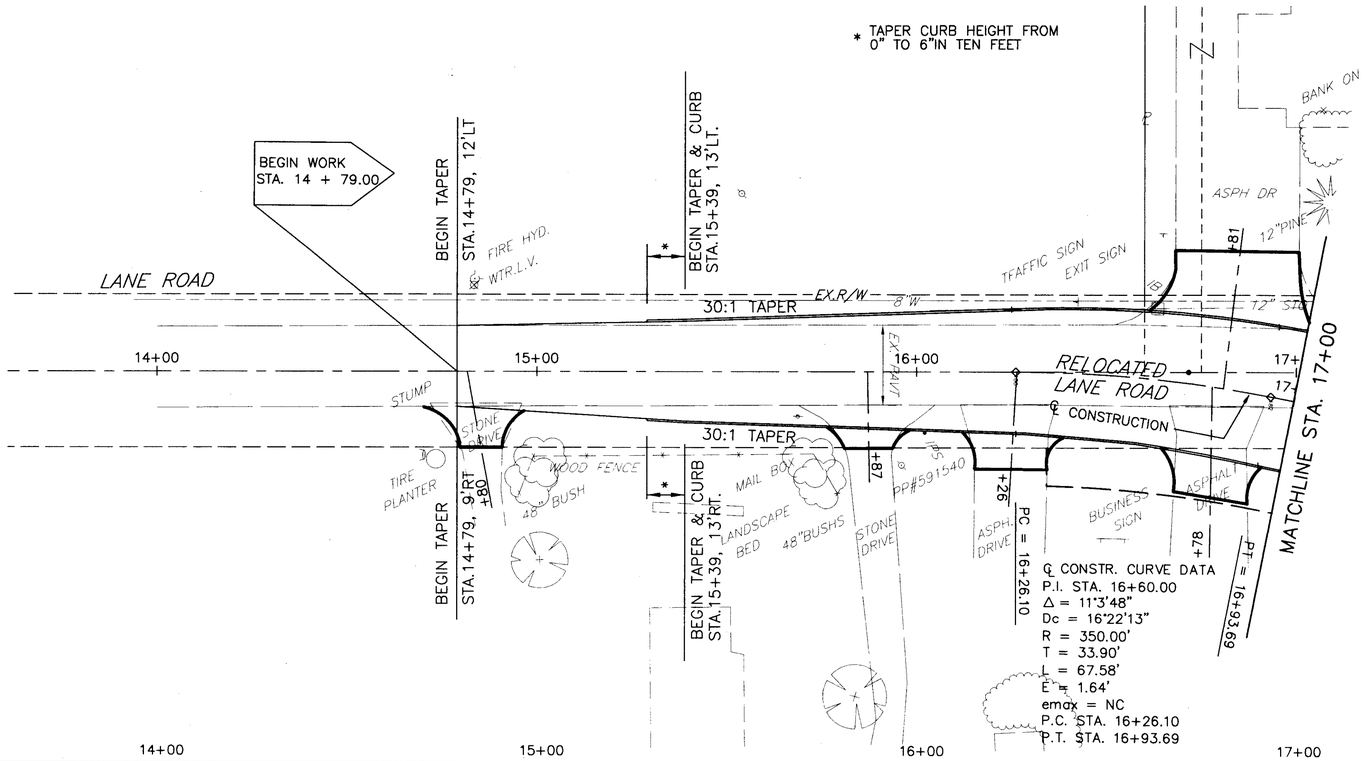

H:\1998\98404\dwg\SSPR13A.DWG 08/13/99 07:41:24 AM EDT

SCALE IN FEET: 20 0 -20

CALCULATED | CHECKED

LANE ROAD PLAN AND PROFILE STA. 14+00 TO STA. 17+00

LAK – 20 – 18.40