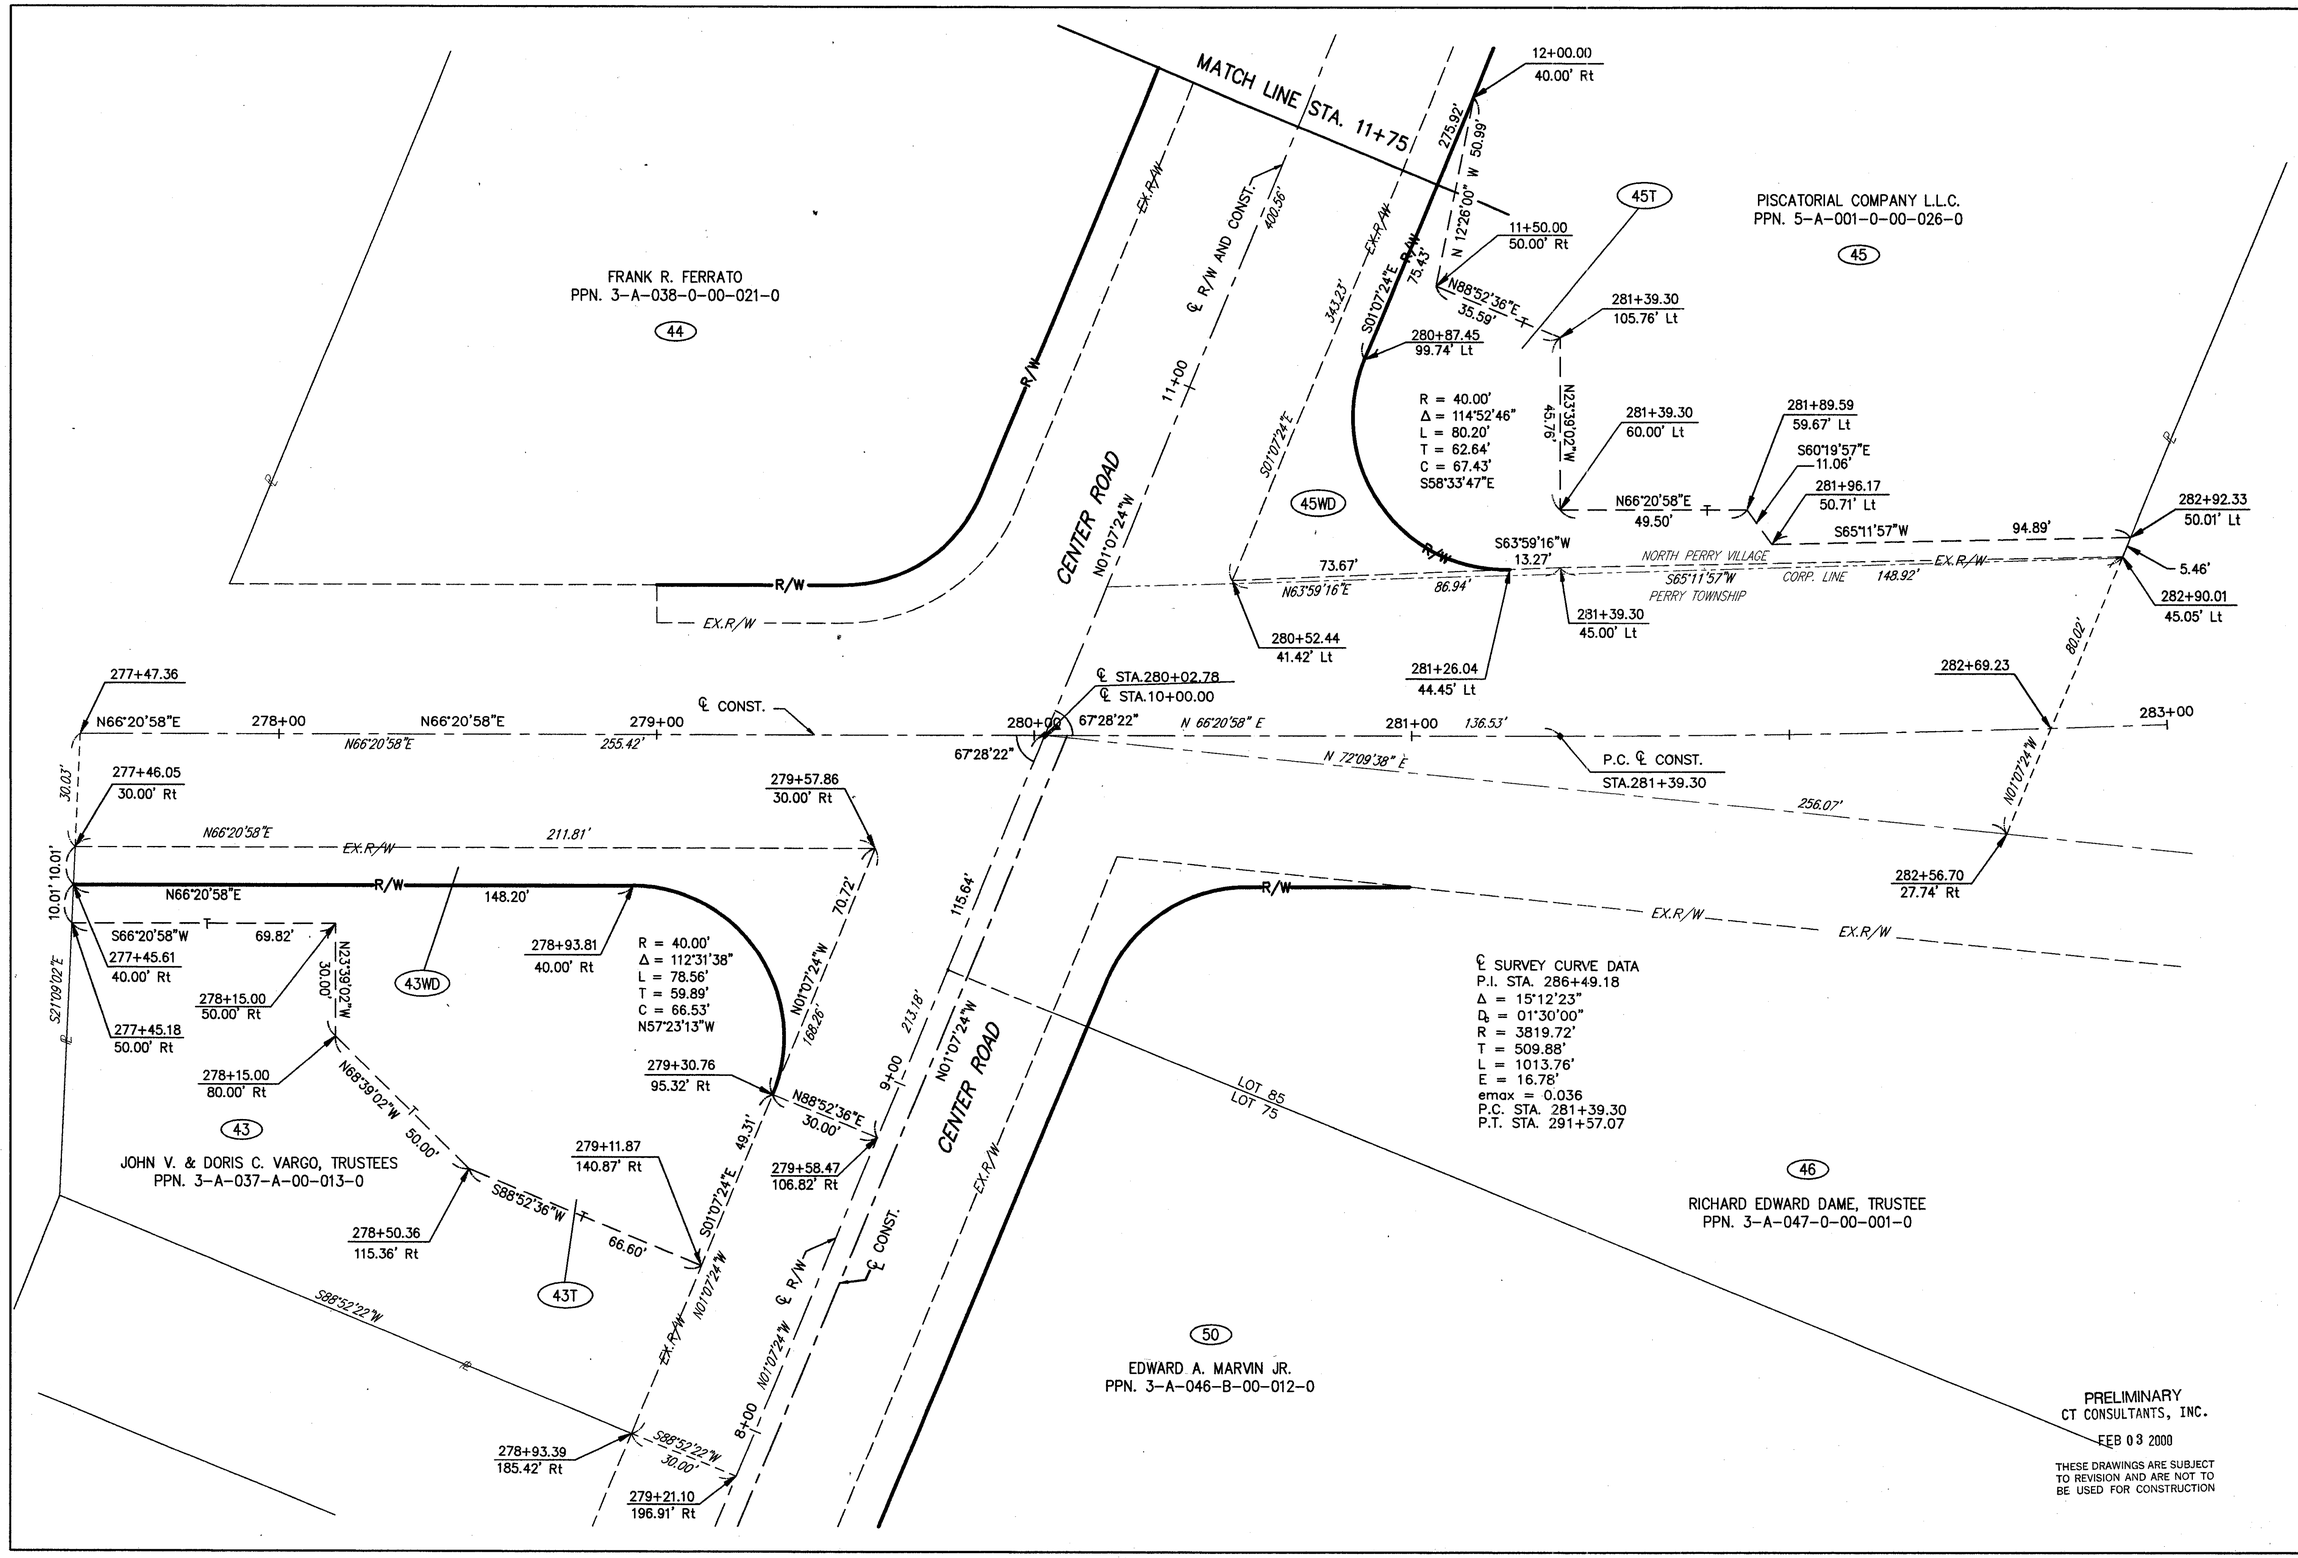
MATCH LINE STA. 11+75
FRANK R. FERRATO
PPN. 3-A-038-0-00-021-0
44
PISCATORIAL COMPANY L.L.C.
PPN. 5-A-001-0-00-026-0
45
45T
45WD
CENTER ROAD
℄ R/W AND CONST.
EX.R/W
R/W
12+00.00
40.00' Rt
11+50.00
50.00' Rt
281+39.30
105.76' Lt
280+87.45
99.74' Lt
R = 40.00'
Δ = 114°52'46"
L = 80.20'
T = 62.64'
C = 67.43'
S58°33'47"E
281+39.30
60.00' Lt
281+89.59
59.67' Lt
S60°19'57"E
11.06'
281+96.17
50.71' Lt
282+92.33
50.01' Lt
5.46'
282+90.01
45.05' Lt
280+52.44
41.42' Lt
281+26.04
44.45' Lt
281+39.30
45.00' Lt
NORTH PERRY VILLAGE
PERRY TOWNSHIP
CORP. LINE
S65°11'57"W
148.92'
94.89'
S63°59'16"W
13.27'
73.67'
86.94'
N63°59'16"E
N66°20'58"E
49.50'
N23°39'02"W
45.76'
S01°07'24"E
343.23'
N 12°26'00" W 50.99'
275.92'
75.43'
N88°52'36"E
35.59'
N01°07'24"W
℄ STA.280+02.78
℄ STA.10+00.00
℄ CONST.
277+47.36
N66°20'58"E
278+00
279+00
280+00
281+00
282+69.23
283+00
67°28'22"
N 66°20'58" E
136.53'
N 72°09'38" E
256.07'
P.C. ℄ CONST.
STA.281+39.30
80.02'
282+56.70
27.74' Rt
277+46.05
30.00' Rt
279+57.86
30.00' Rt
211.81'
148.20'
278+93.81
40.00' Rt
R = 40.00'
Δ = 112°31'38"
L = 78.56'
T = 59.89'
C = 66.53'
N57°23'13"W
279+30.76
95.32' Rt
70.72'
115.64'
213.18'
168.26'
277+45.61
40.00' Rt
277+45.18
50.00' Rt
278+15.00
50.00' Rt
278+15.00
80.00' Rt
S66°20'58"W
69.82'
N23°39'02"W
30.00'
N68°39'02"W
50.00'
43
43WD
43T
JOHN V. & DORIS C. VARGO, TRUSTEES
PPN. 3-A-037-A-00-013-0
278+50.36
115.36' Rt
279+11.87
140.87' Rt
S88°52'36"W
66.60'
S88°52'22"W
N88°52'36"E
30.00'
279+58.47
106.82' Rt
49.31'
278+93.39
185.42' Rt
279+21.10
196.91' Rt
30.00'
℄ CONST.
℄ SURVEY CURVE DATA
P.I. STA. 286+49.18
Δ = 15°12'23"
Dc = 01°30'00"
R = 3819.72'
T = 509.88'
L = 1013.76'
E = 16.78'
emax = 0.036
P.C. STA. 281+39.30
P.T. STA. 291+57.07
LOT 85
LOT 75
46
RICHARD EDWARD DAME, TRUSTEE
PPN. 3-A-047-0-00-001-0
50
EDWARD A. MARVIN JR.
PPN. 3-A-046-B-00-012-0
PRELIMINARY
CT CONSULTANTS, INC.
FEB 03 2000
THESE DRAWINGS ARE SUBJECT TO REVISION AND ARE NOT TO BE USED FOR CONSTRUCTION
SCALE IN FEET
20
0
-20
FEDERAL PROJECT NO.
STATE PROJECT NO.
6065
RIGHT OF WAY PLAN
STA. 277+47.36 TO STA. 282+69.23
LAK - 20 - 18.72
H:\1998\98404\dwg\CENTERSH.dwg 02/04/2000 07:30:10 AM EST