


FED. RD. DIST. NO.	STATE	FED. AID. PROJECT	FISCAL YEAR	33 68
10	OHIO	4(4)	1939	

CLEVELAND-BUFFALO ROAD
S.H. NO 2 SEC J (PT)
LAKE COUNTY

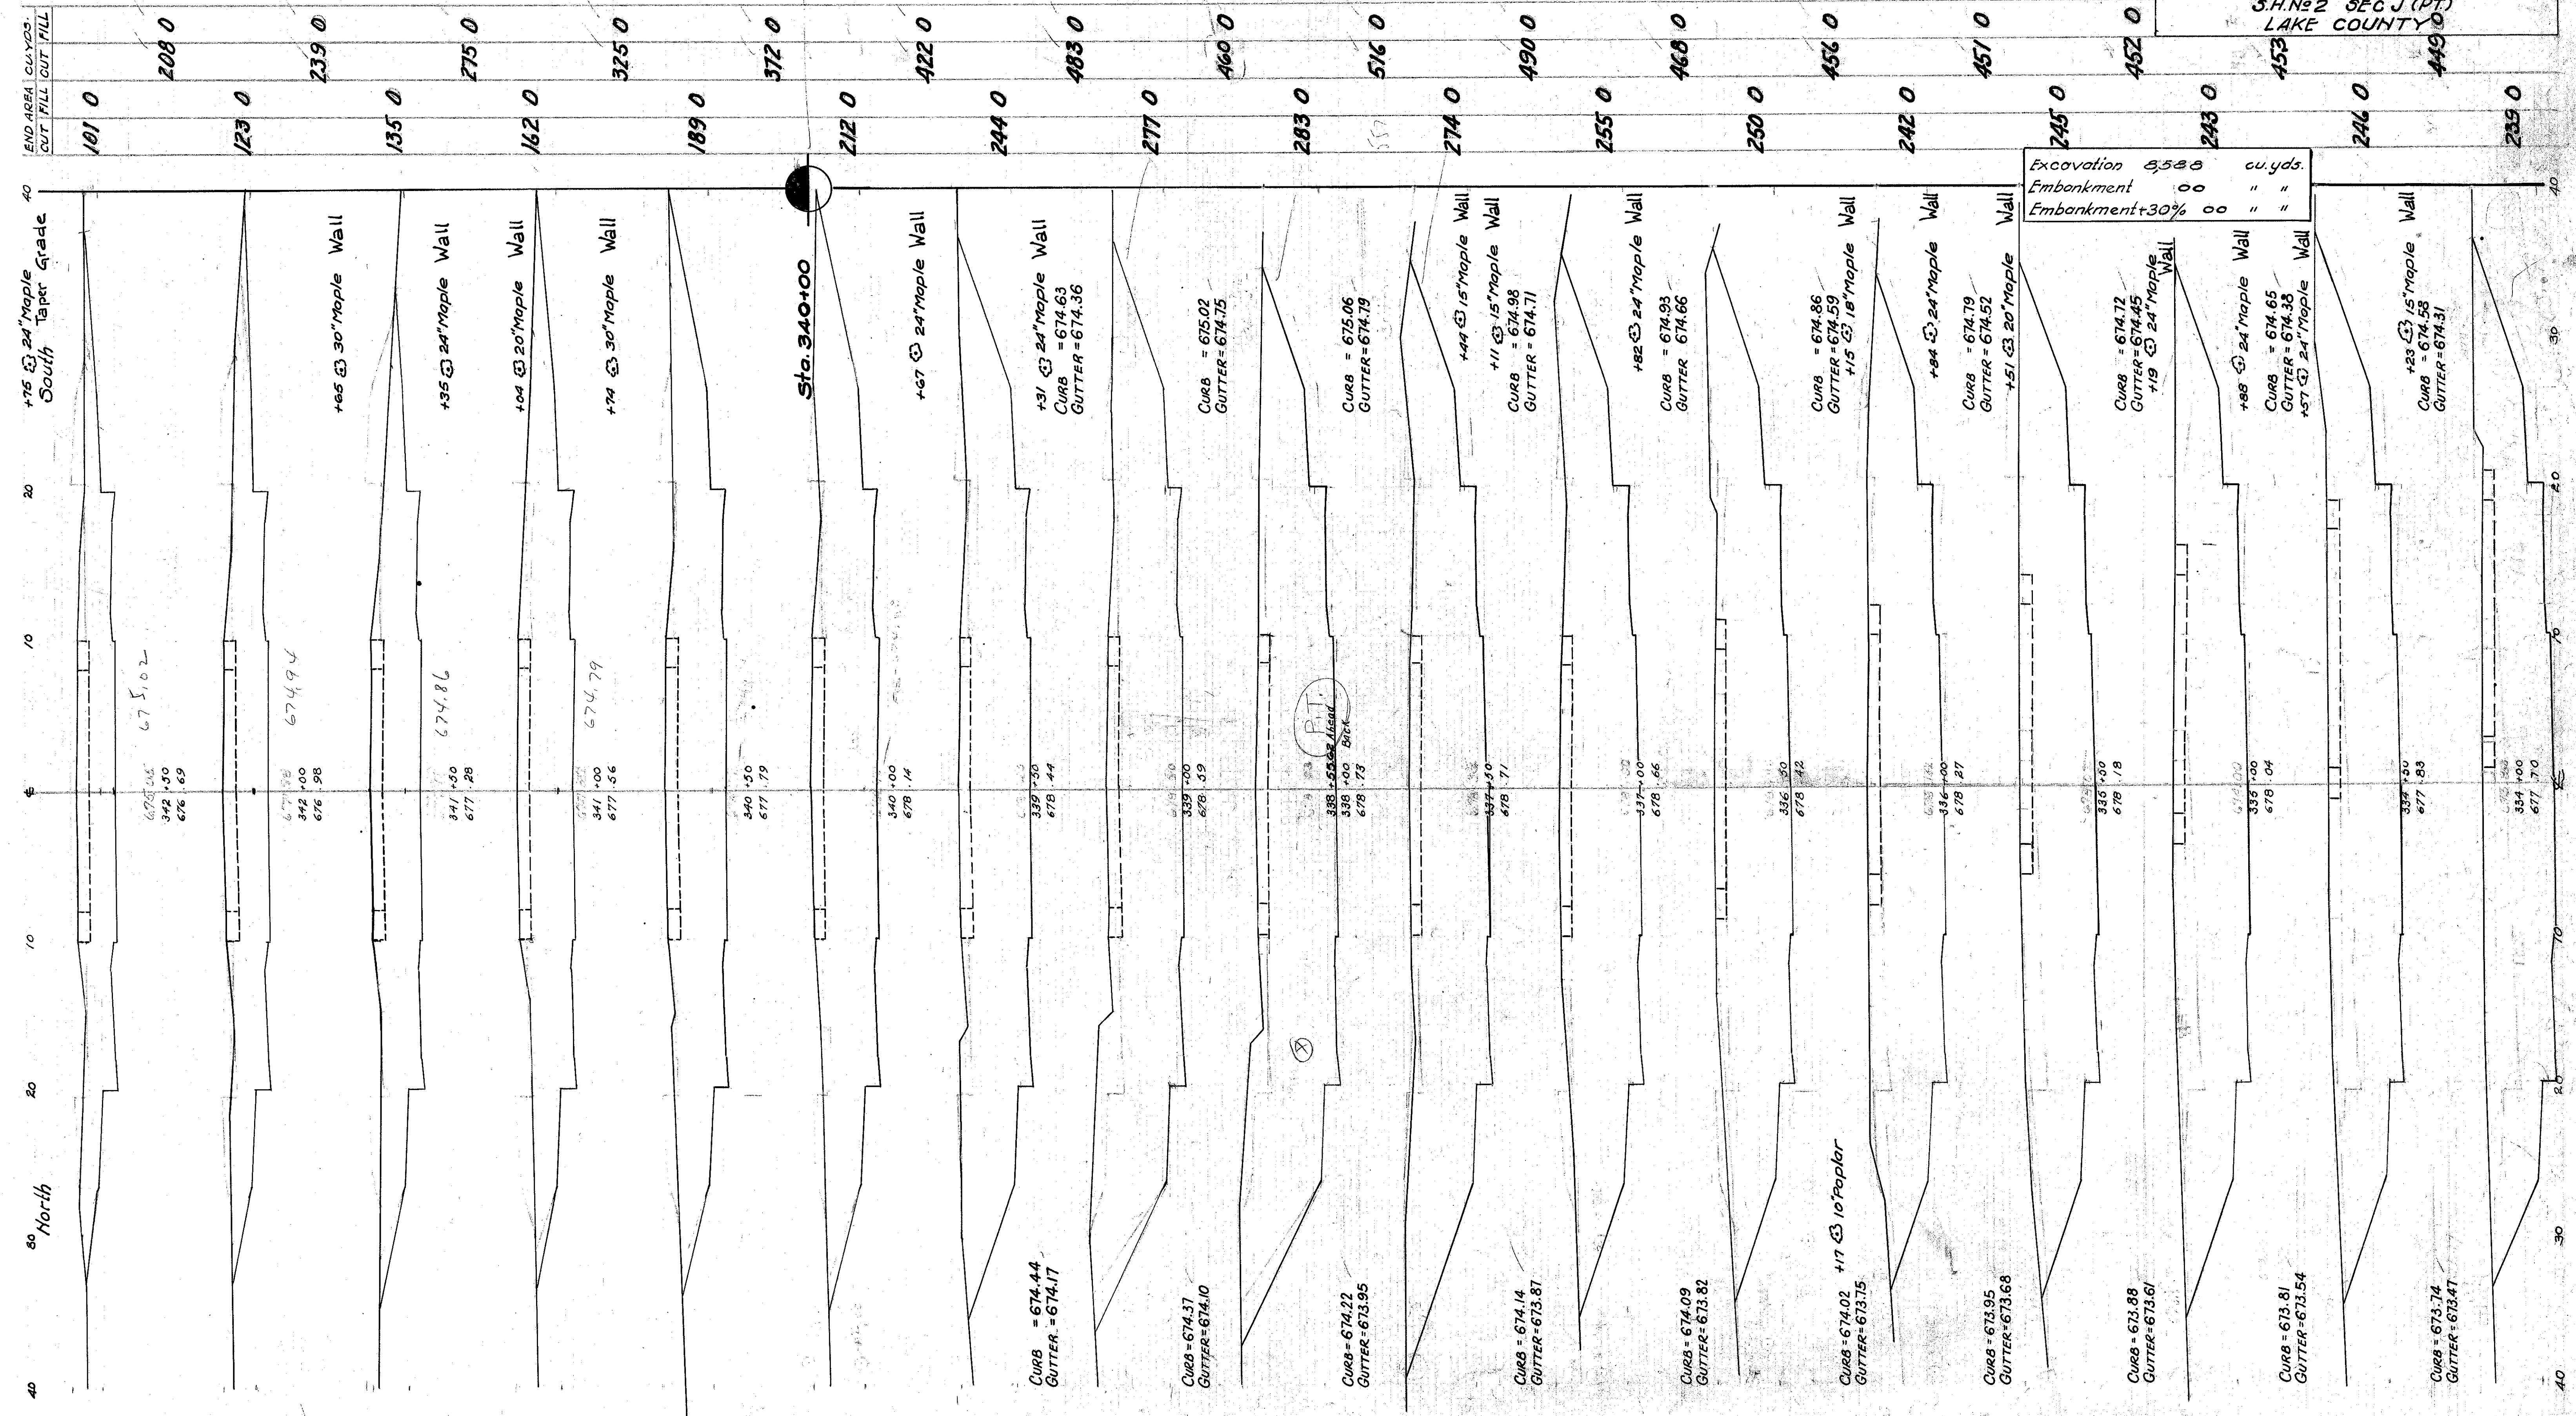

Excavation 8,588 cu. yds.
Embankment 00 " "
Embankment+30% 00 " "

END AREA CU. YDS. CUT FILL CUT FILL	101 0	208 0	239 0	123 0	135 0	275 0	162 0	325 0	189 0	372 0	212 0	422 0	244 0	483 0	277 0	460 0	516 0	283 0	559	274 0	490 0	255 0	468 0	250 0	456 0	242 0	457 0	245 0	452 0	243 0	453	246 0	449 0	239 0
--	-------	-------	-------	-------	-------	-------	-------	-------	-------	-------	-------	-------	-------	-------	-------	-------	-------	-------	-----	-------	-------	-------	-------	-------	-------	-------	-------	-------	-------	-------	-----	-------	-------	-------

STA. 334+00 TO STA. 342+50