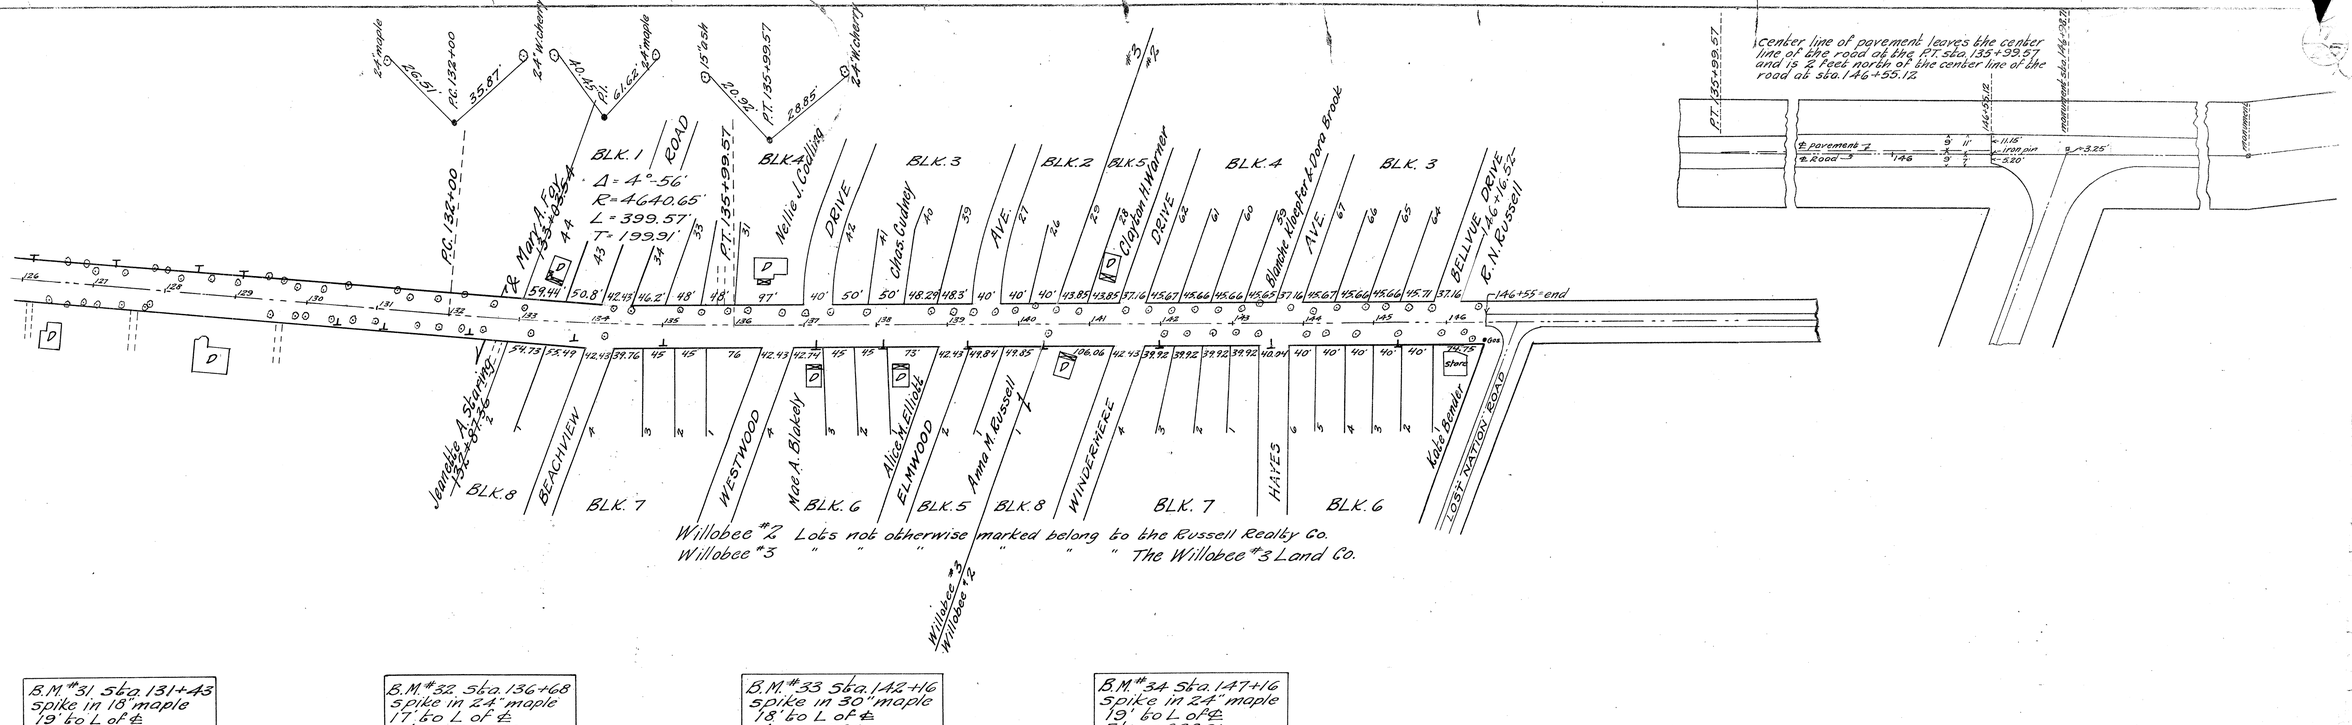
24" maple
26.51
P.C. 132+00
35.87
24" Wickery
40.45'
P.C. 6°42' 24" maple
15" ash
10.98'
P.T. 135+99.57
28.85'
24" Wickery
BLK. 1
ROAD
Δ = 4°-56'
R = 4640.65'
L = 399.57'
T = 199.91'
BLK. 4
BLK. 3
BLK. 2
BLK. 5
BLK. 4
BLK. 3
P.C. 132+00
P.T. 135+99.57
Mary A. Fox
Nellie J. Calling
DRIVE
Chas Cudney
AVE.
Clayton H. Warner
DRIVE
Blanche Klieptor & Dora Brook
AVE.
BELLVUE DRIVE
146+16.57
K.N. Russell
146+55 = end
Jeanette A. Stanning
BLK. 8
BEACHVIEW
BLK. 7
WESTWOOD
Mae A. Blakely
BLK. 6
Alice M. Elliott
ELMWOOD
BLK. 5
Anna M. Russell
BLK. 8
WINDERMERE
BLK. 7
HAYES
BLK. 6
Kate Bender
LOST NATION ROAD
Willobee #2
Willobee #3
Willobee #3 Lots not otherwise marked belong to the Russell Realty Co.
Willobee #2 " " " " " " " The Willobee #3 Land Co.
center line of pavement leaves the center line of the road at the P.T. sta. 135+99.57 and is 2 feet north of the center line of the road at sta. 146+55.12
P.T. 135+99.57
146+55.12
± pavement
± Road
iron pin
B.M. #31 Sta. 131+43
Spike in 18" maple
19' to L of ℄
Elev. = 622.95
B.M. #32 Sta. 136+68
Spike in 24" maple
17' to L of ℄
Elev. = 624.16
B.M. #33 Sta. 142+16
Spike in 30" maple
18' to L of ℄
Elev. = 626.83
B.M. #34 Sta. 147+16
Spike in 24" maple
19' to L of ℄
Elev. = 628.91

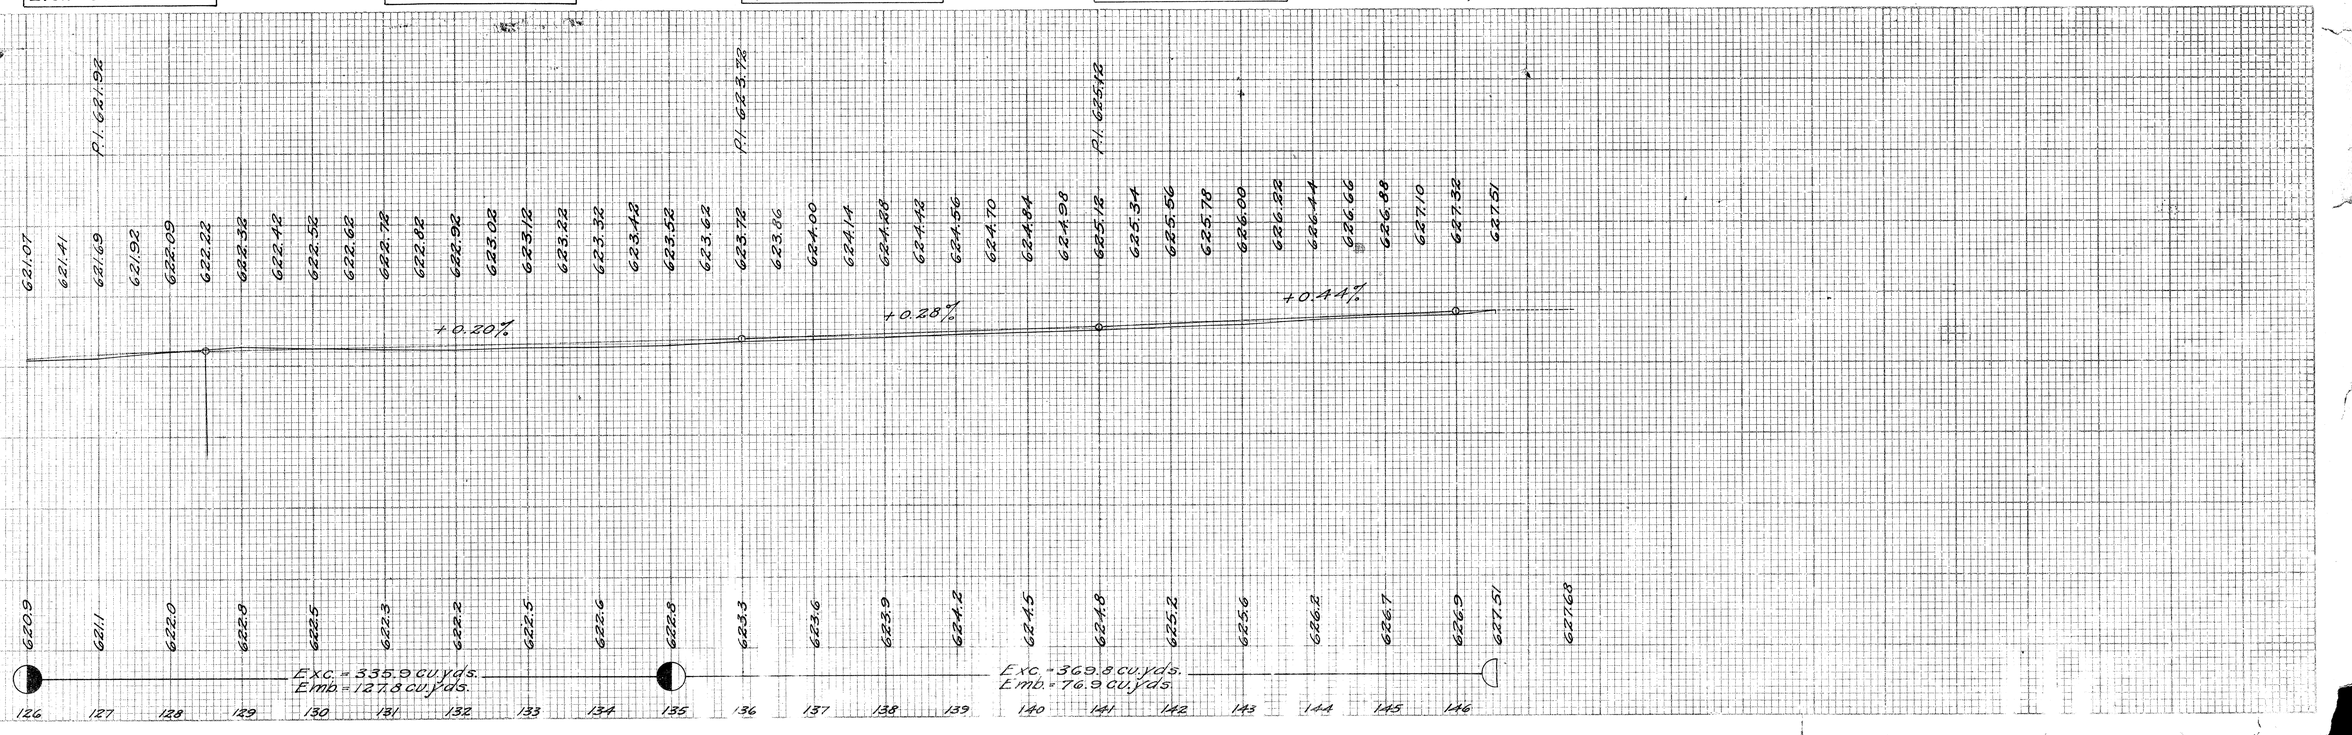
P.C. 622.92
P.T. 625.72
P.T. 626.48
+0.20%
+0.28%
+0.44%
Exc. = 335.9 cu.yds.
Emb. = 127.8 cu.yds.
Exc. = 369.8 cu.yds.
Emb. = 76.9 cu.yds.