LAKE COUNTY
LAK-283-0.000
metric units
59
121
PLAN NO.

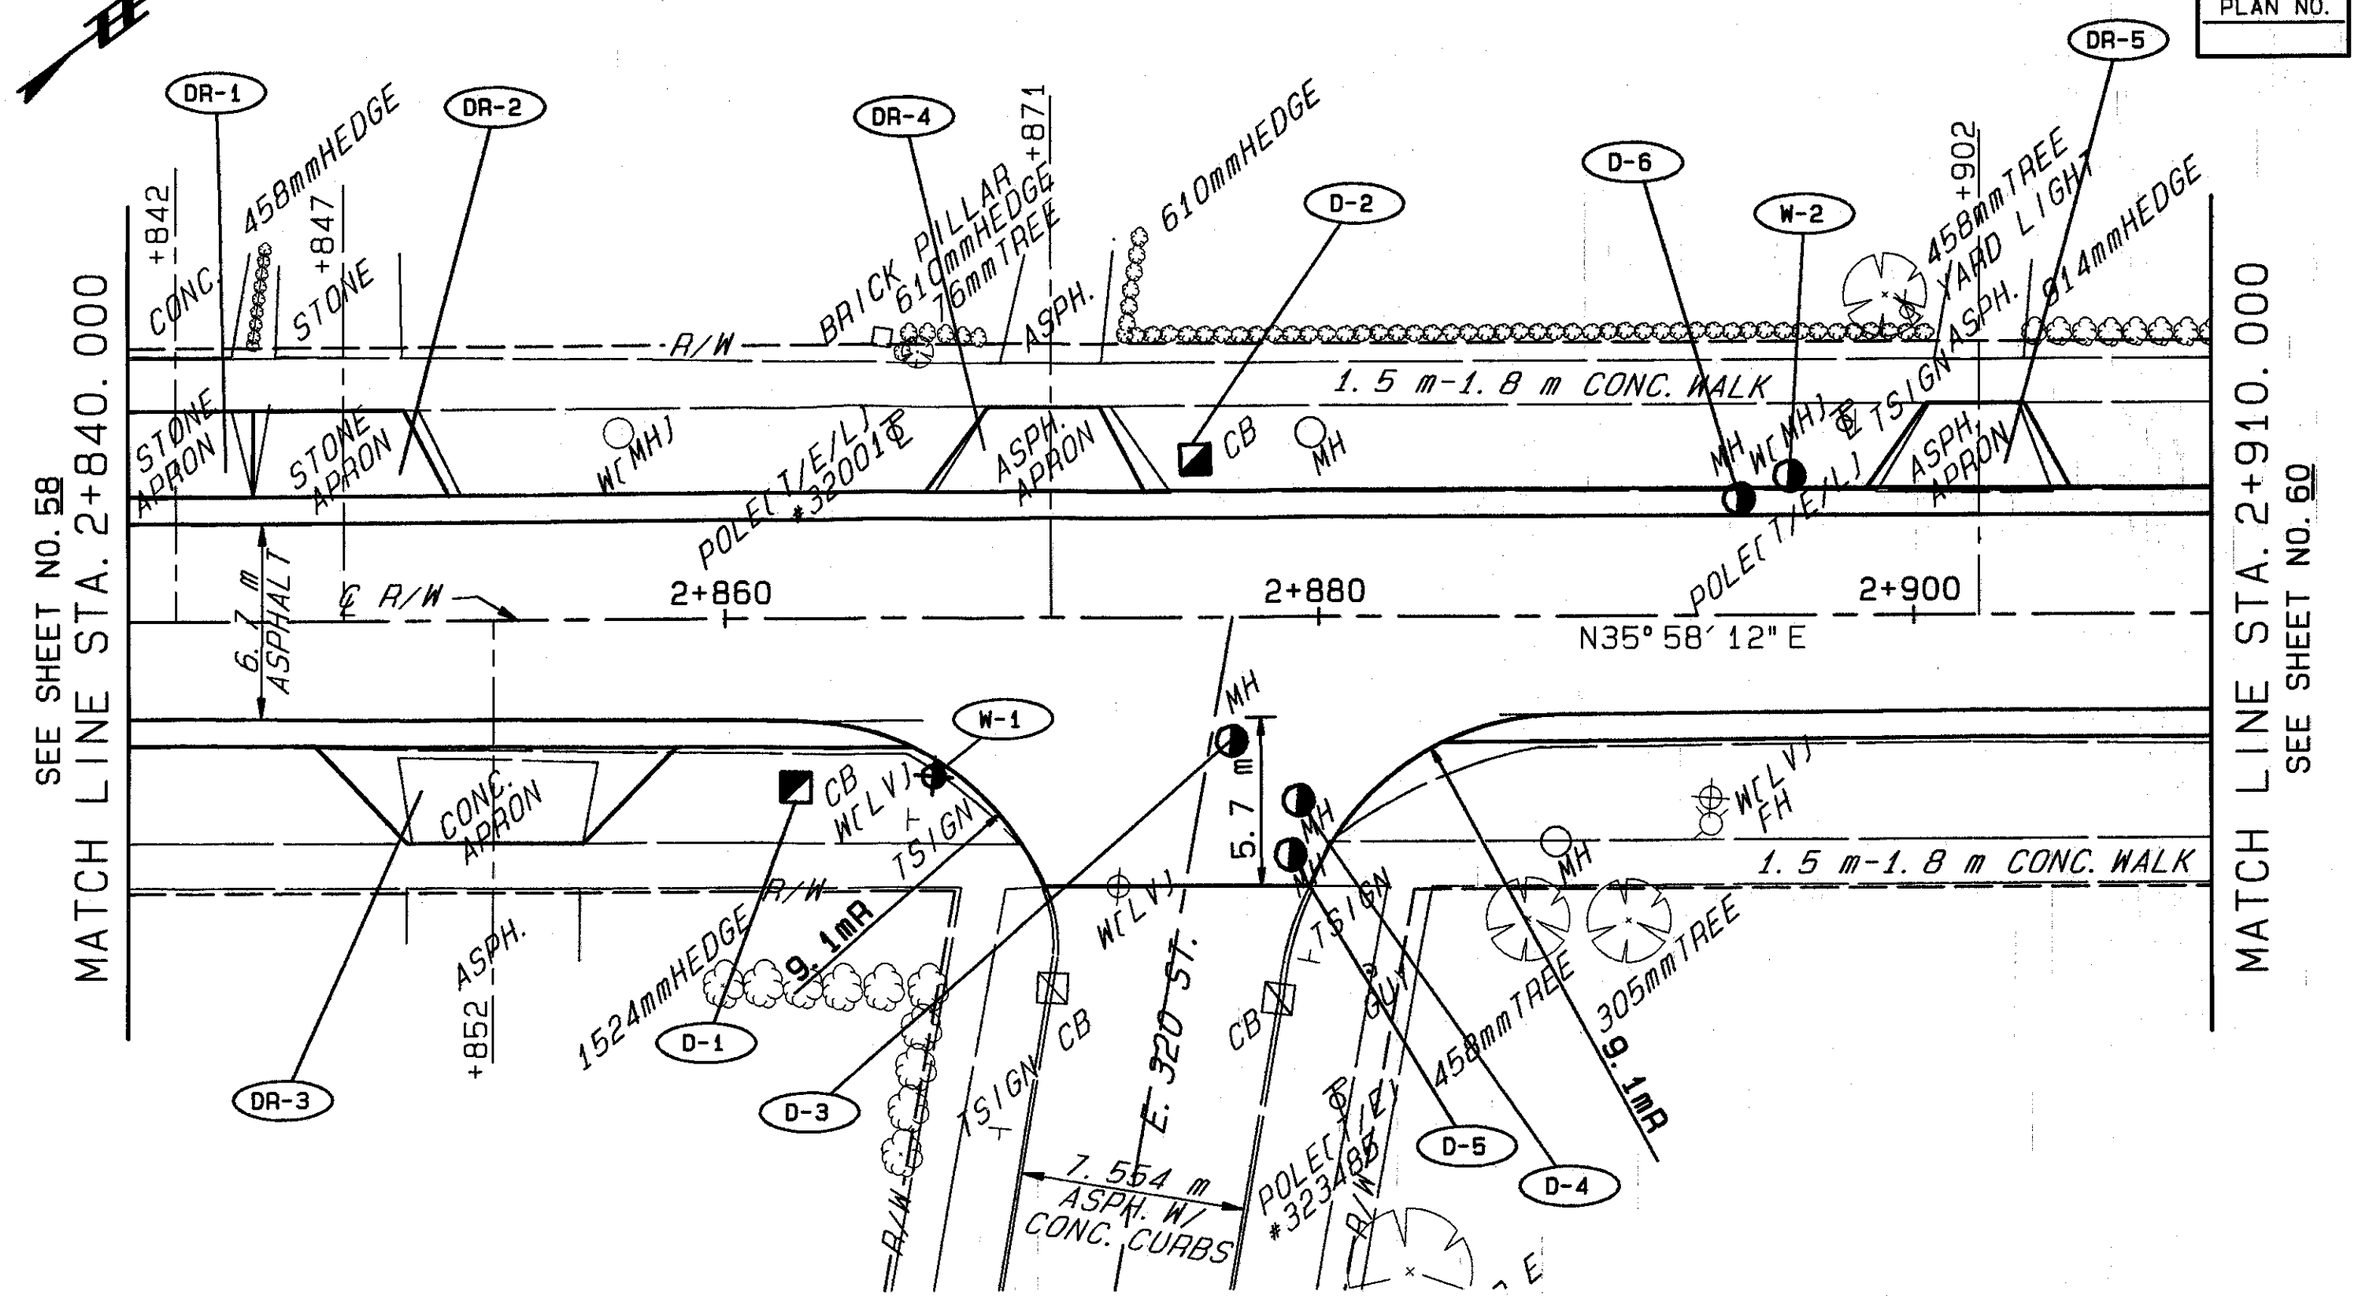

PLAN STA. 2+840.000 TO STA. 2+910.000

93300 FRI 08/08/97 11:47 AM MATT FILES: BD45.PLT LSP45.PLT