FED.RD. DIST.NO.	STATE	FED.AID PROJECT	FISCAL YEAR
	OHIO		

I.C.H. NO. 520 SEC.R
LAKE COUNTY

25
29

End Area Cu.Ft.		Cu. Yds.	
Cut	Fill	Cut	Fill
		10.0	0.0
36.0	0.0		
		23.4	1.1
14.5	2.4		
		39.4	13.3
13.9	7.2		
		55.4	18.0
16.0	2.5		
		47.6	22.4
9.7	9.6		
		41.5	32.0
12.7	7.6		
		41.7	33.0

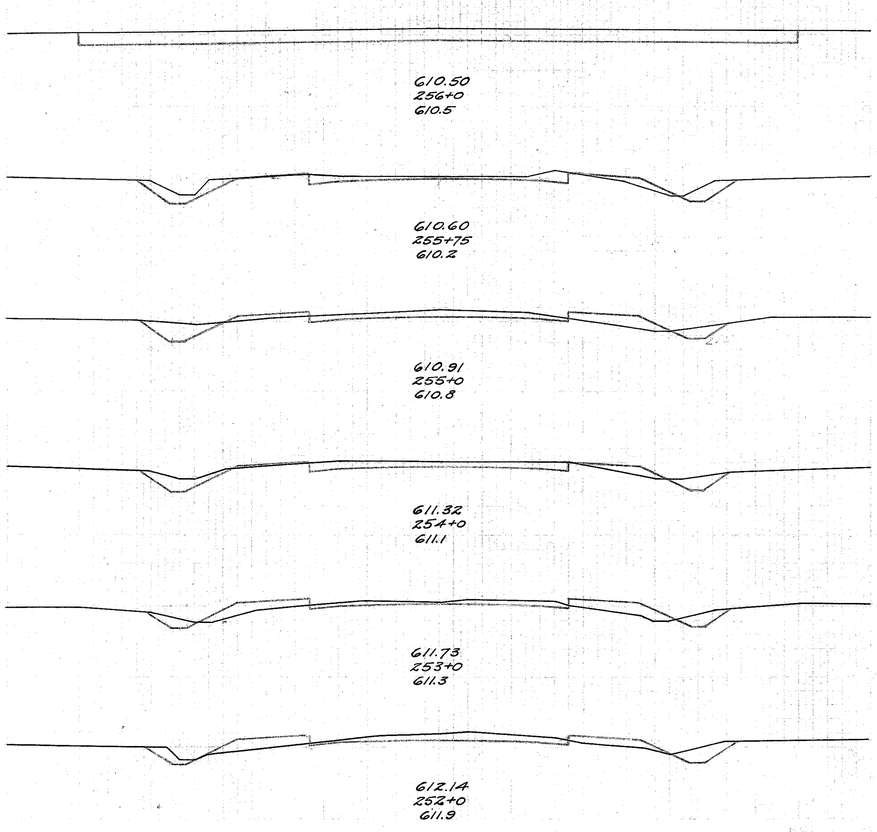

End Area Cu.Ft.		Cu. Yds.	
Cut	Fill	Cut	Fill