



SODDING	
END WIDTH	SQ. YDS.

END AREA		VOLUME		SODDING	
CUT	FILL	CUT	FILL	END WIDTH	SQ. YDS.

CALC BY: MUN  
 DATE: 7-9-92  
 CHKD BY: TJH  
 DATE: 7-9-92

LAK - 283 - 3.83

OHIO  
FHWA REGION  
41  
79

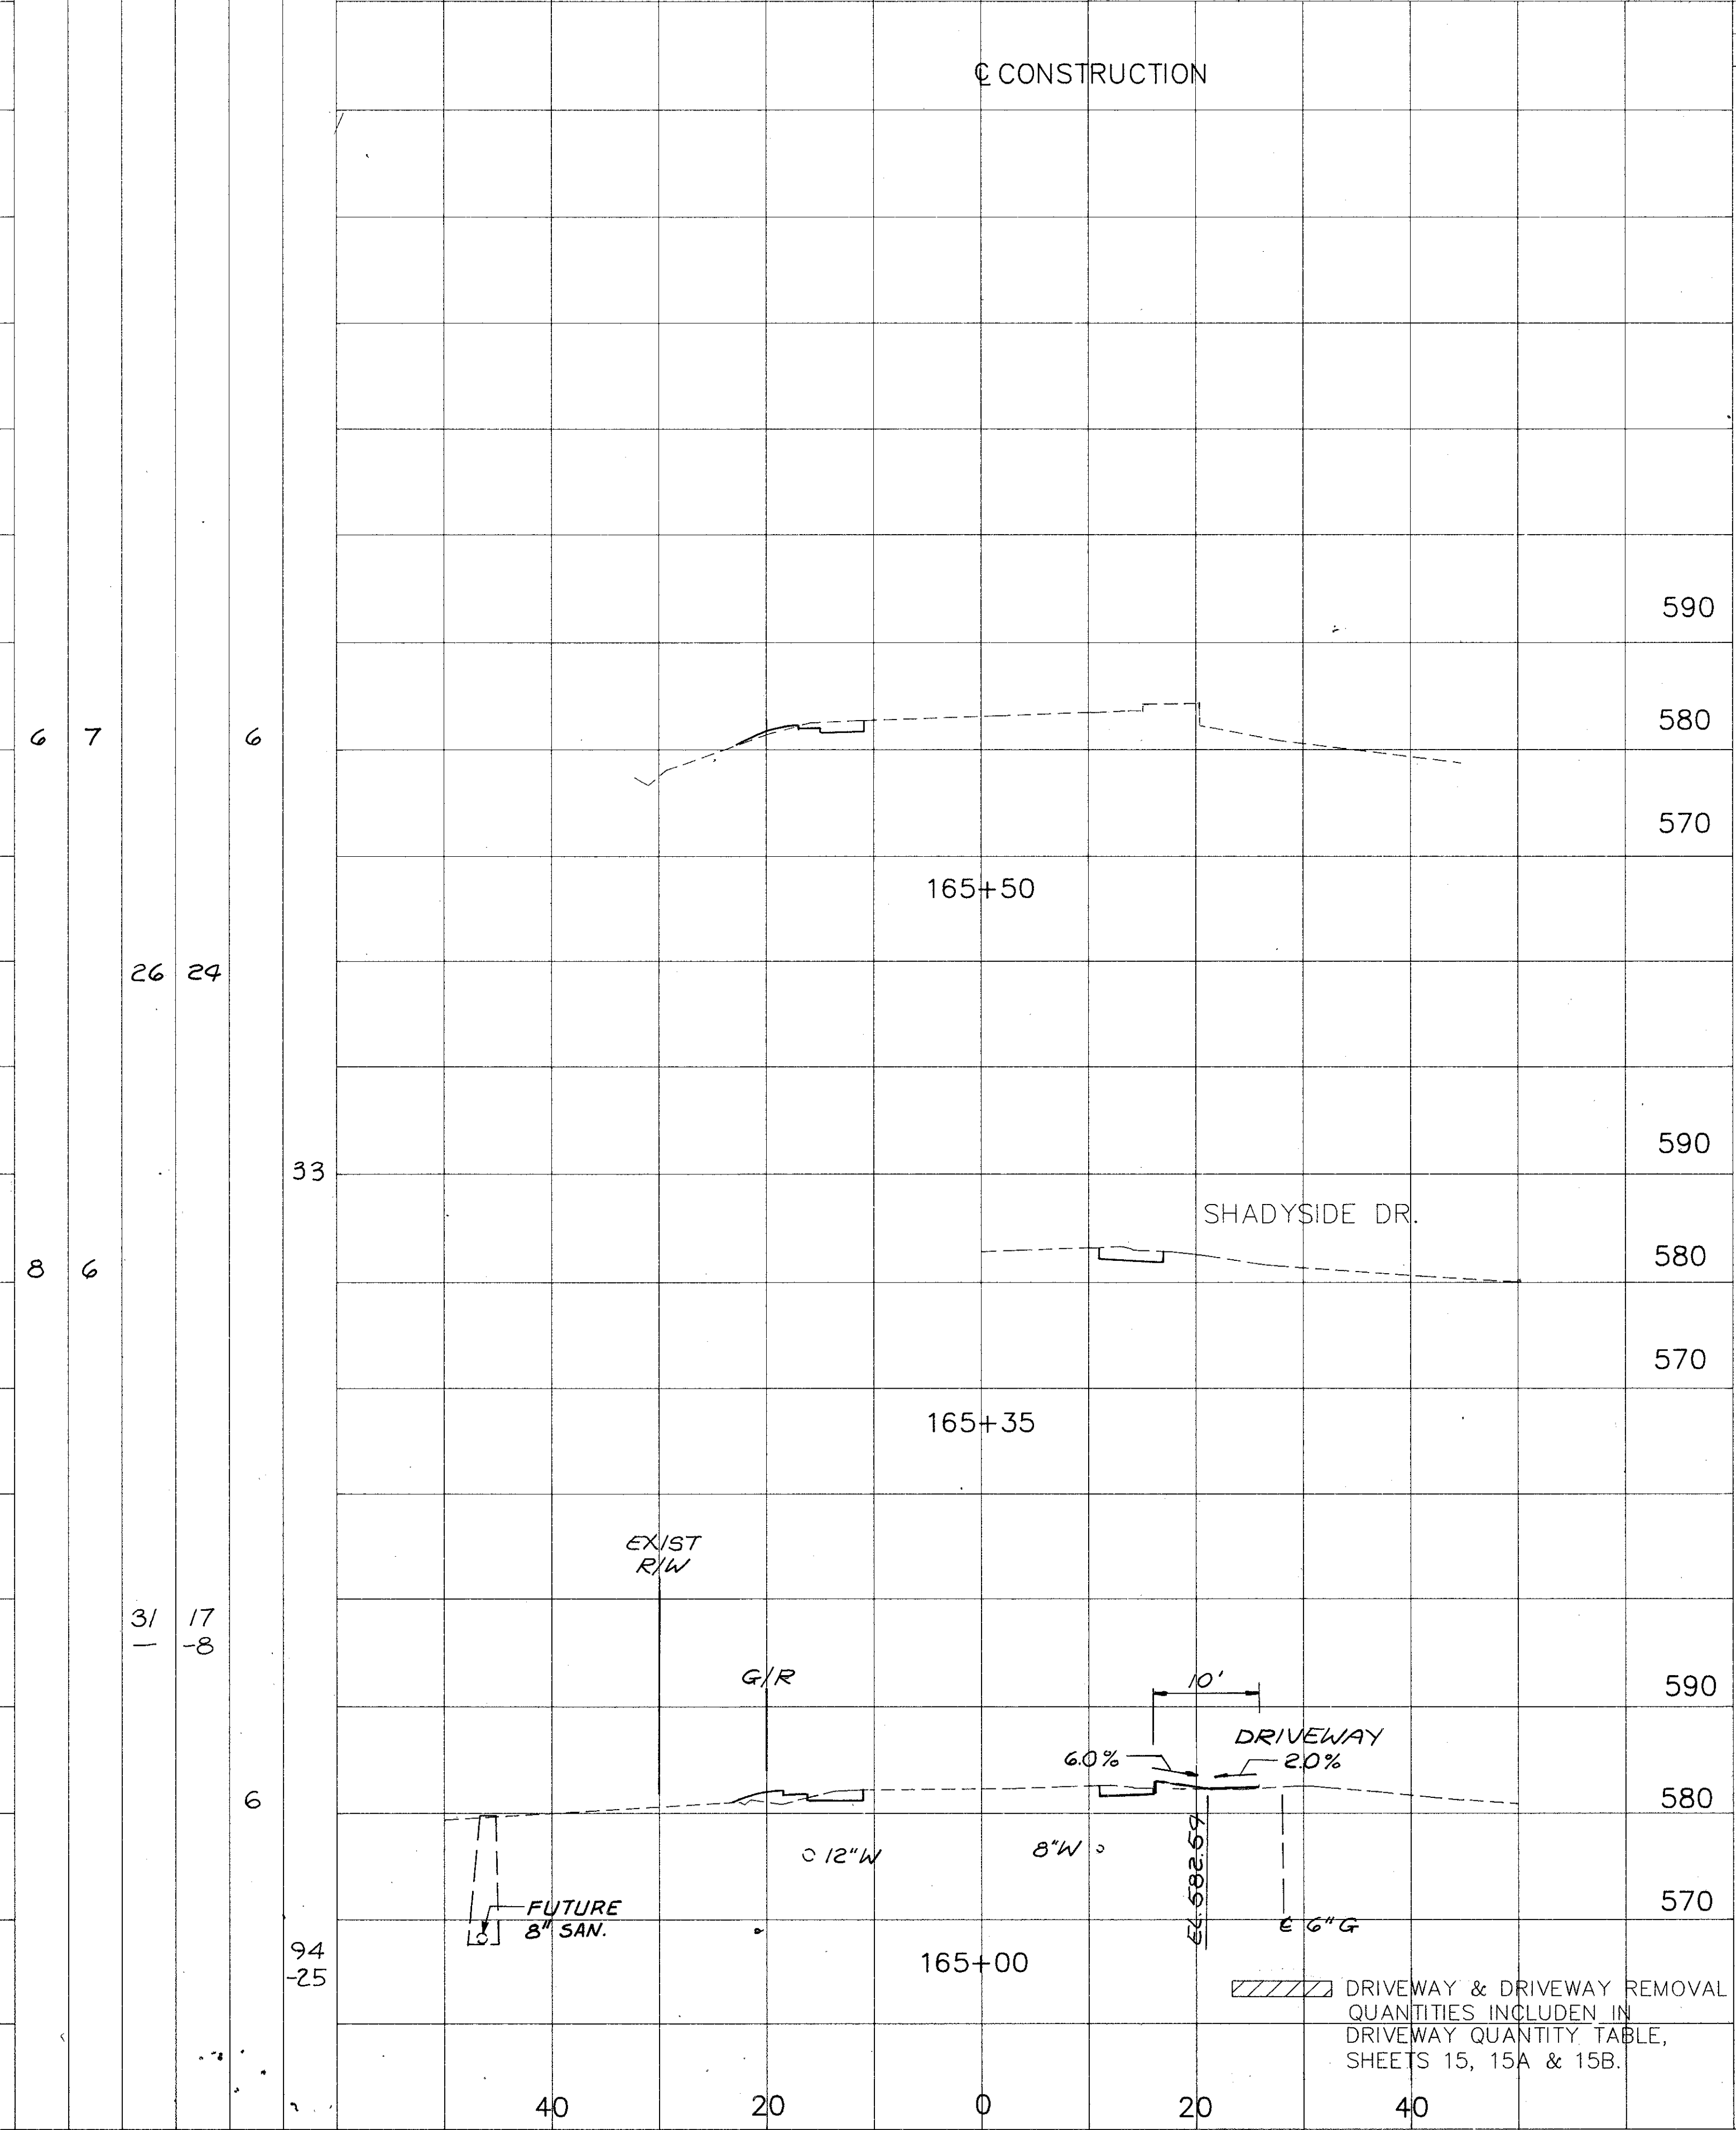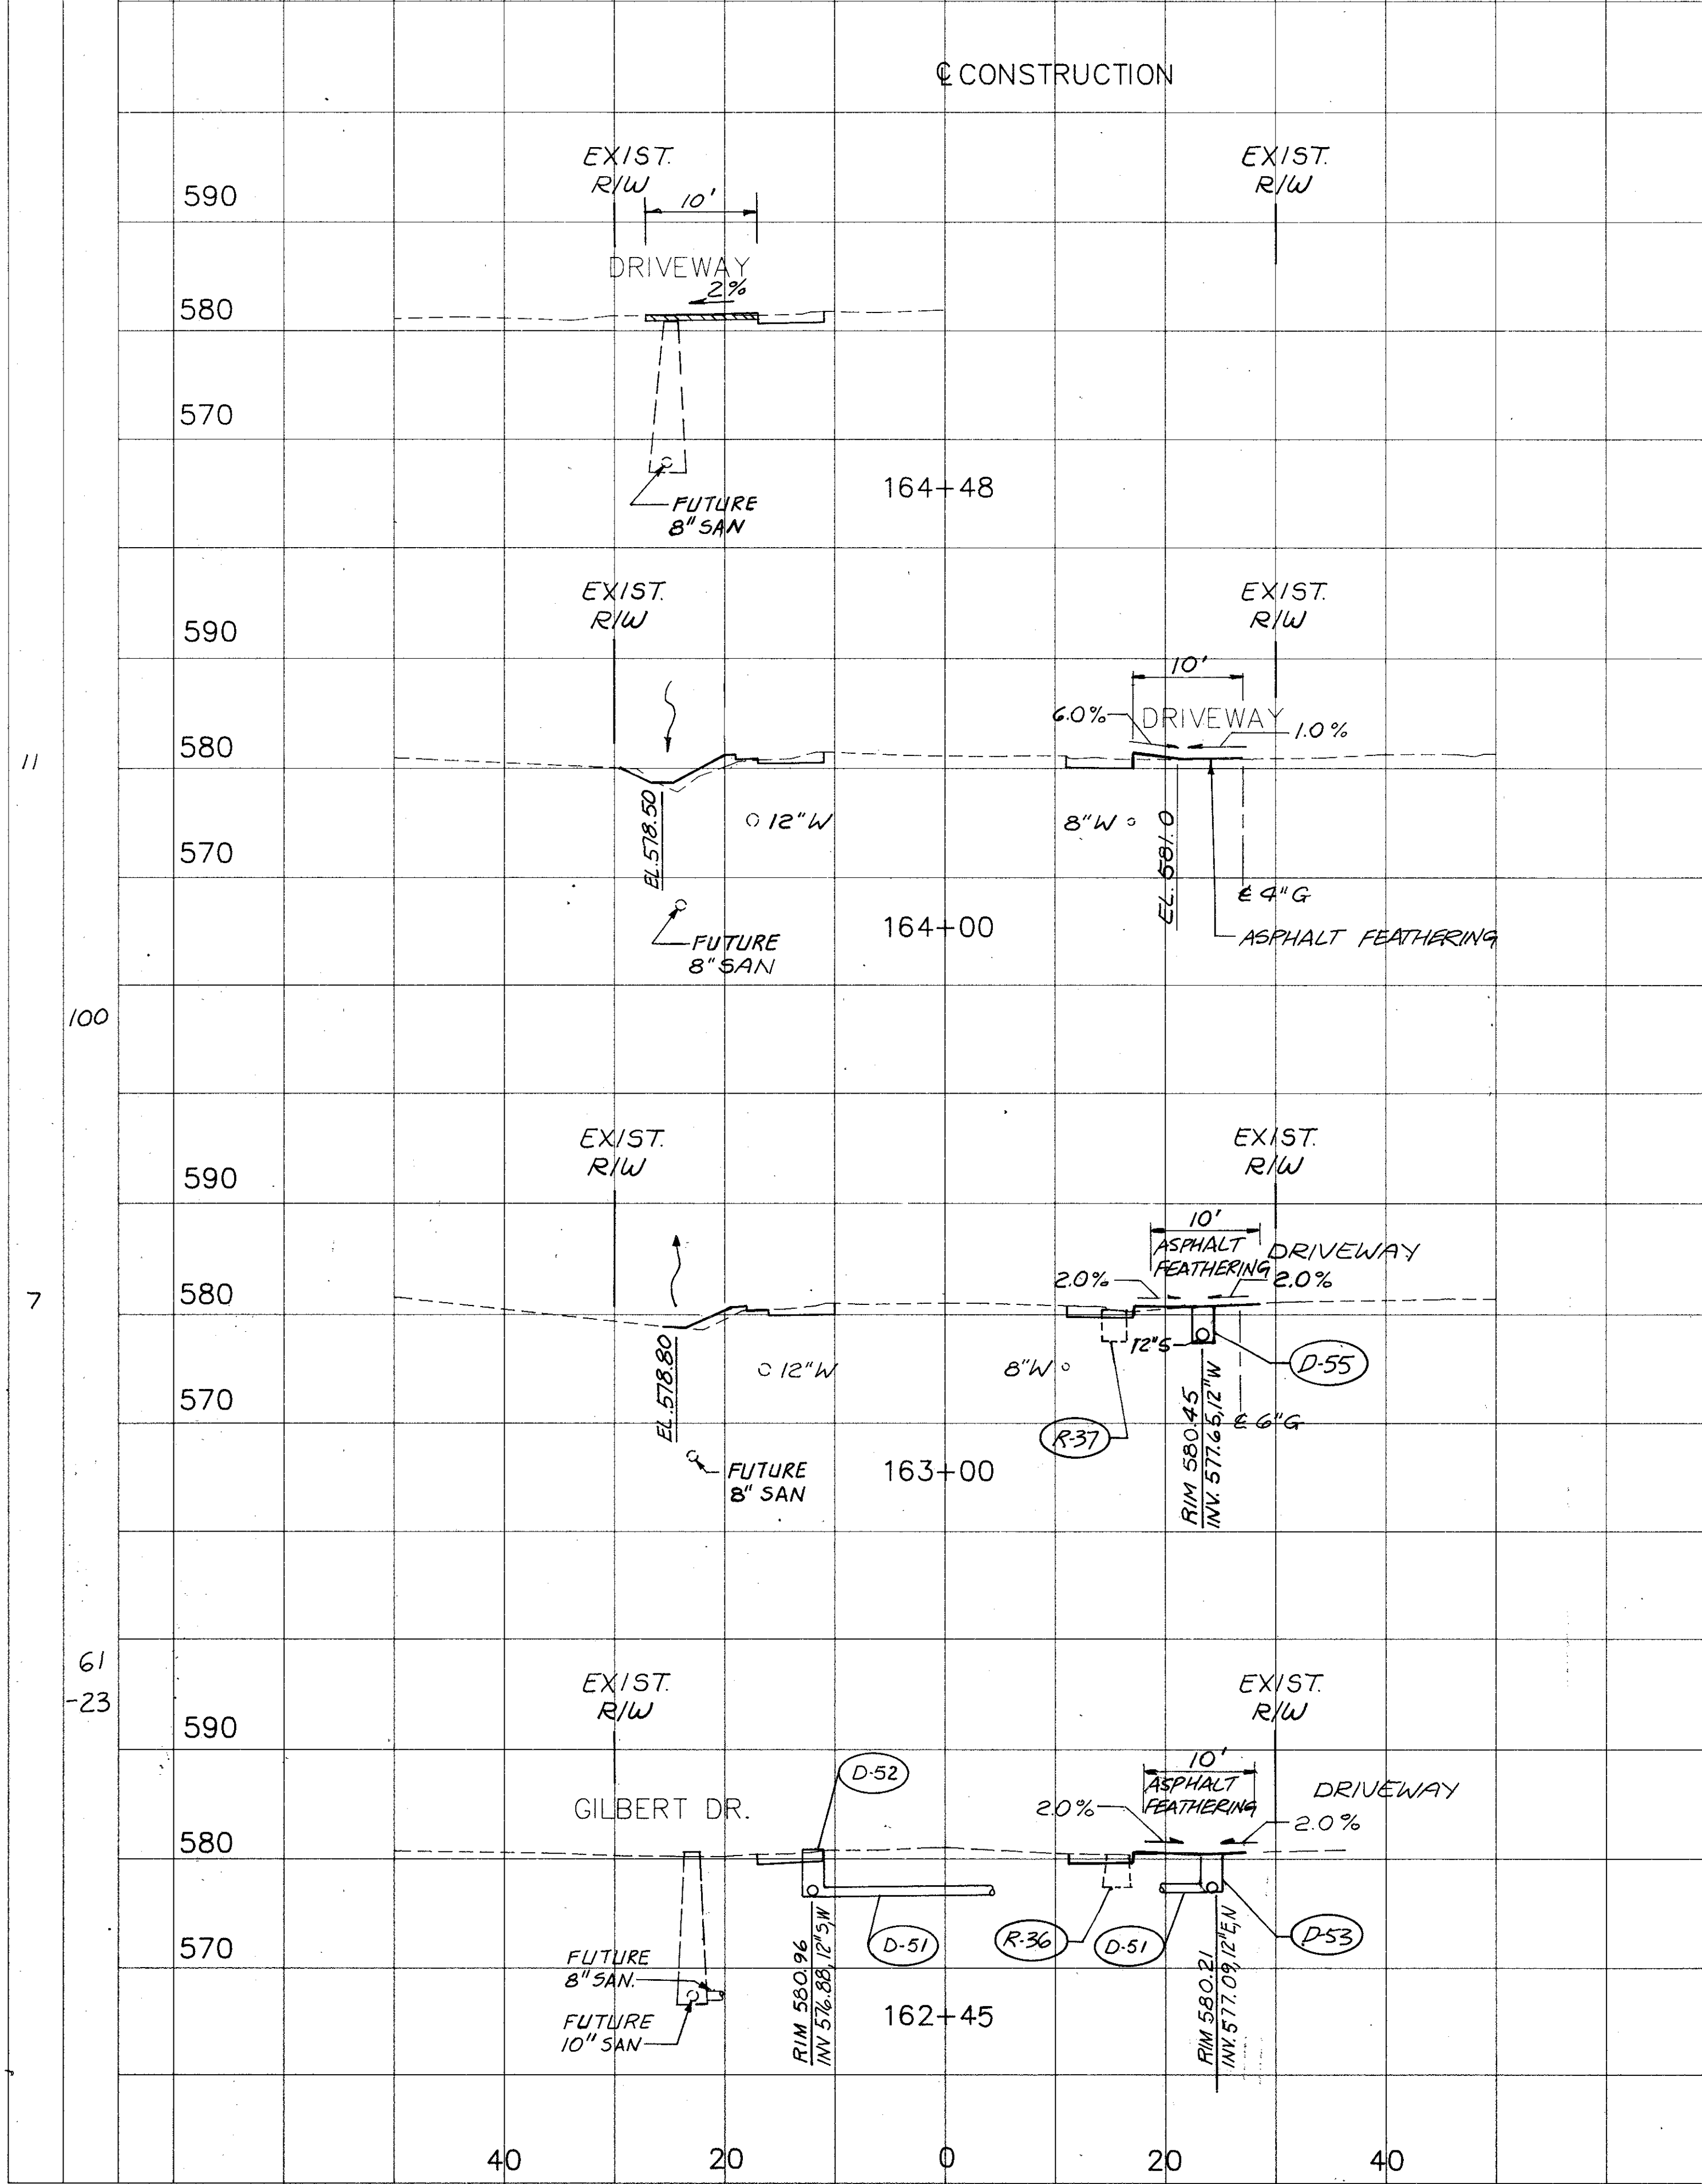

11	100	7	61	-23
----	-----	---	----	-----

6	7	6	26	24	8	6	31	17	-8	6	94	-25
---	---	---	----	----	---	---	----	----	----	---	----	-----

4	2	9	9	6	8	22	28	-4	-6
---	---	---	---	---	---	----	----	----	----