CALC BY MJN DATE 7-9-92
CHKD BY TJH DATE 7-9-92

LAK – 283 – 3.83

OHIO FHWA REGION

56/79

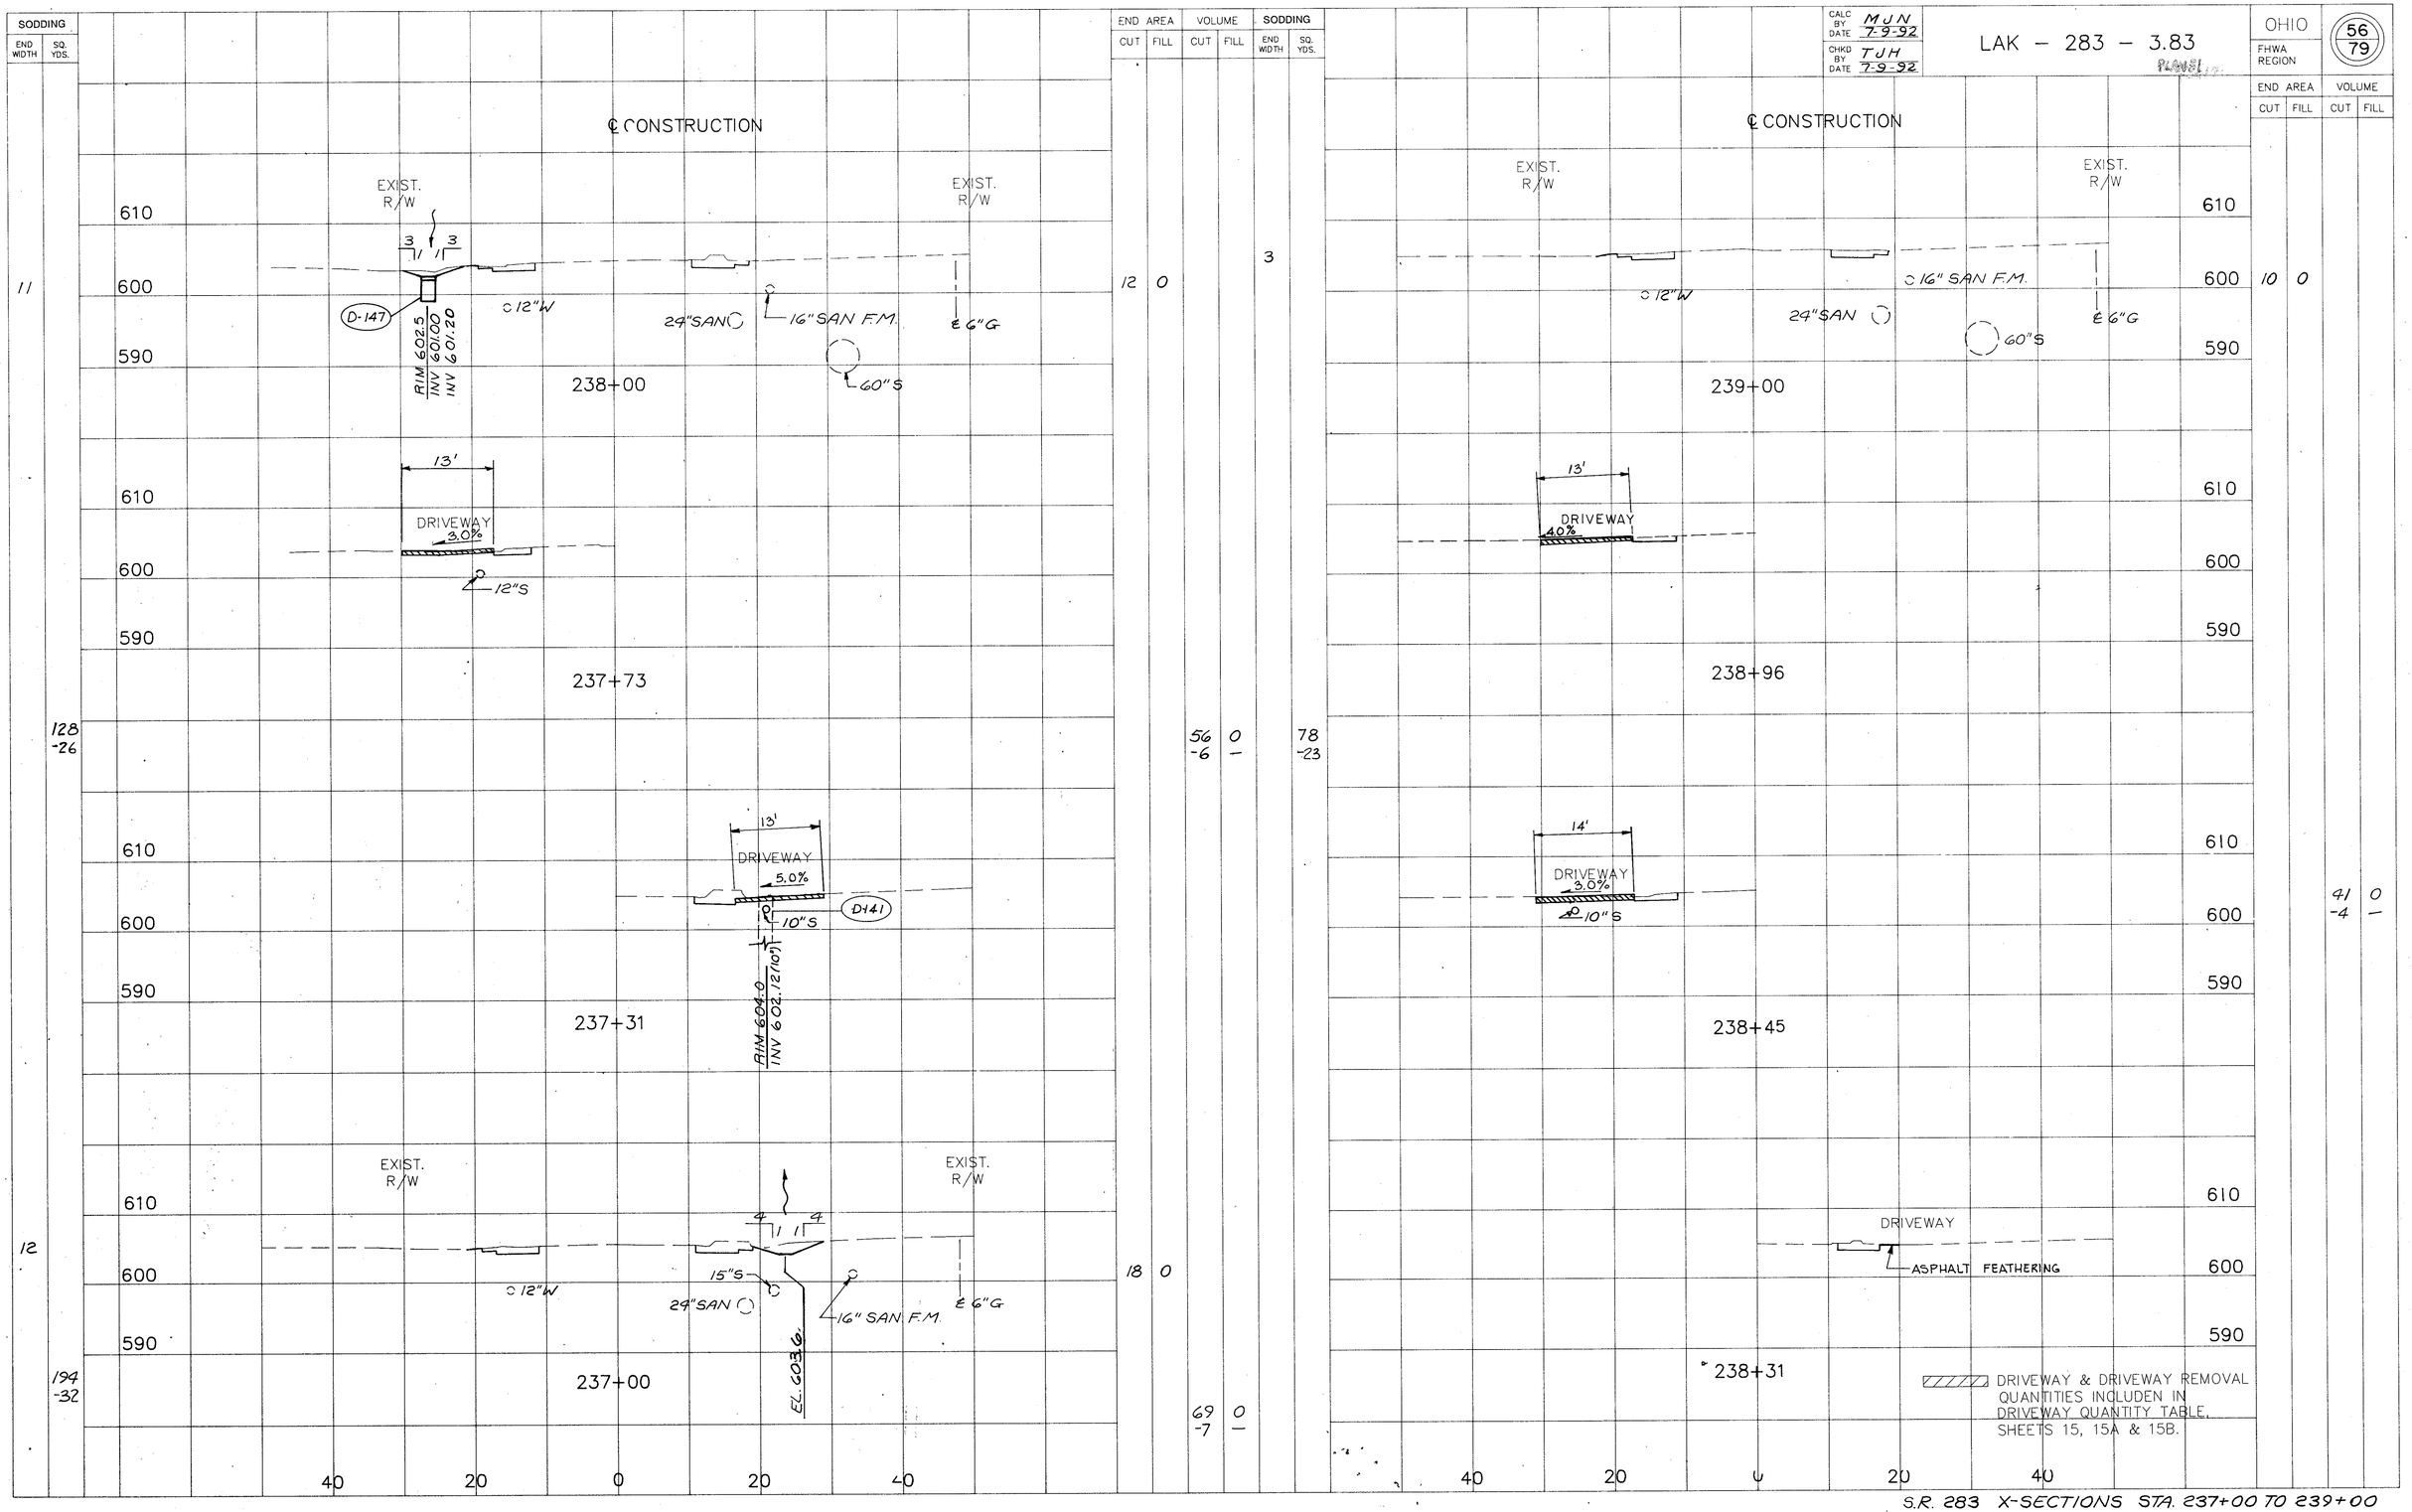

S.R. 283 X-SECTIONS STA. 237+00 TO 239+00