
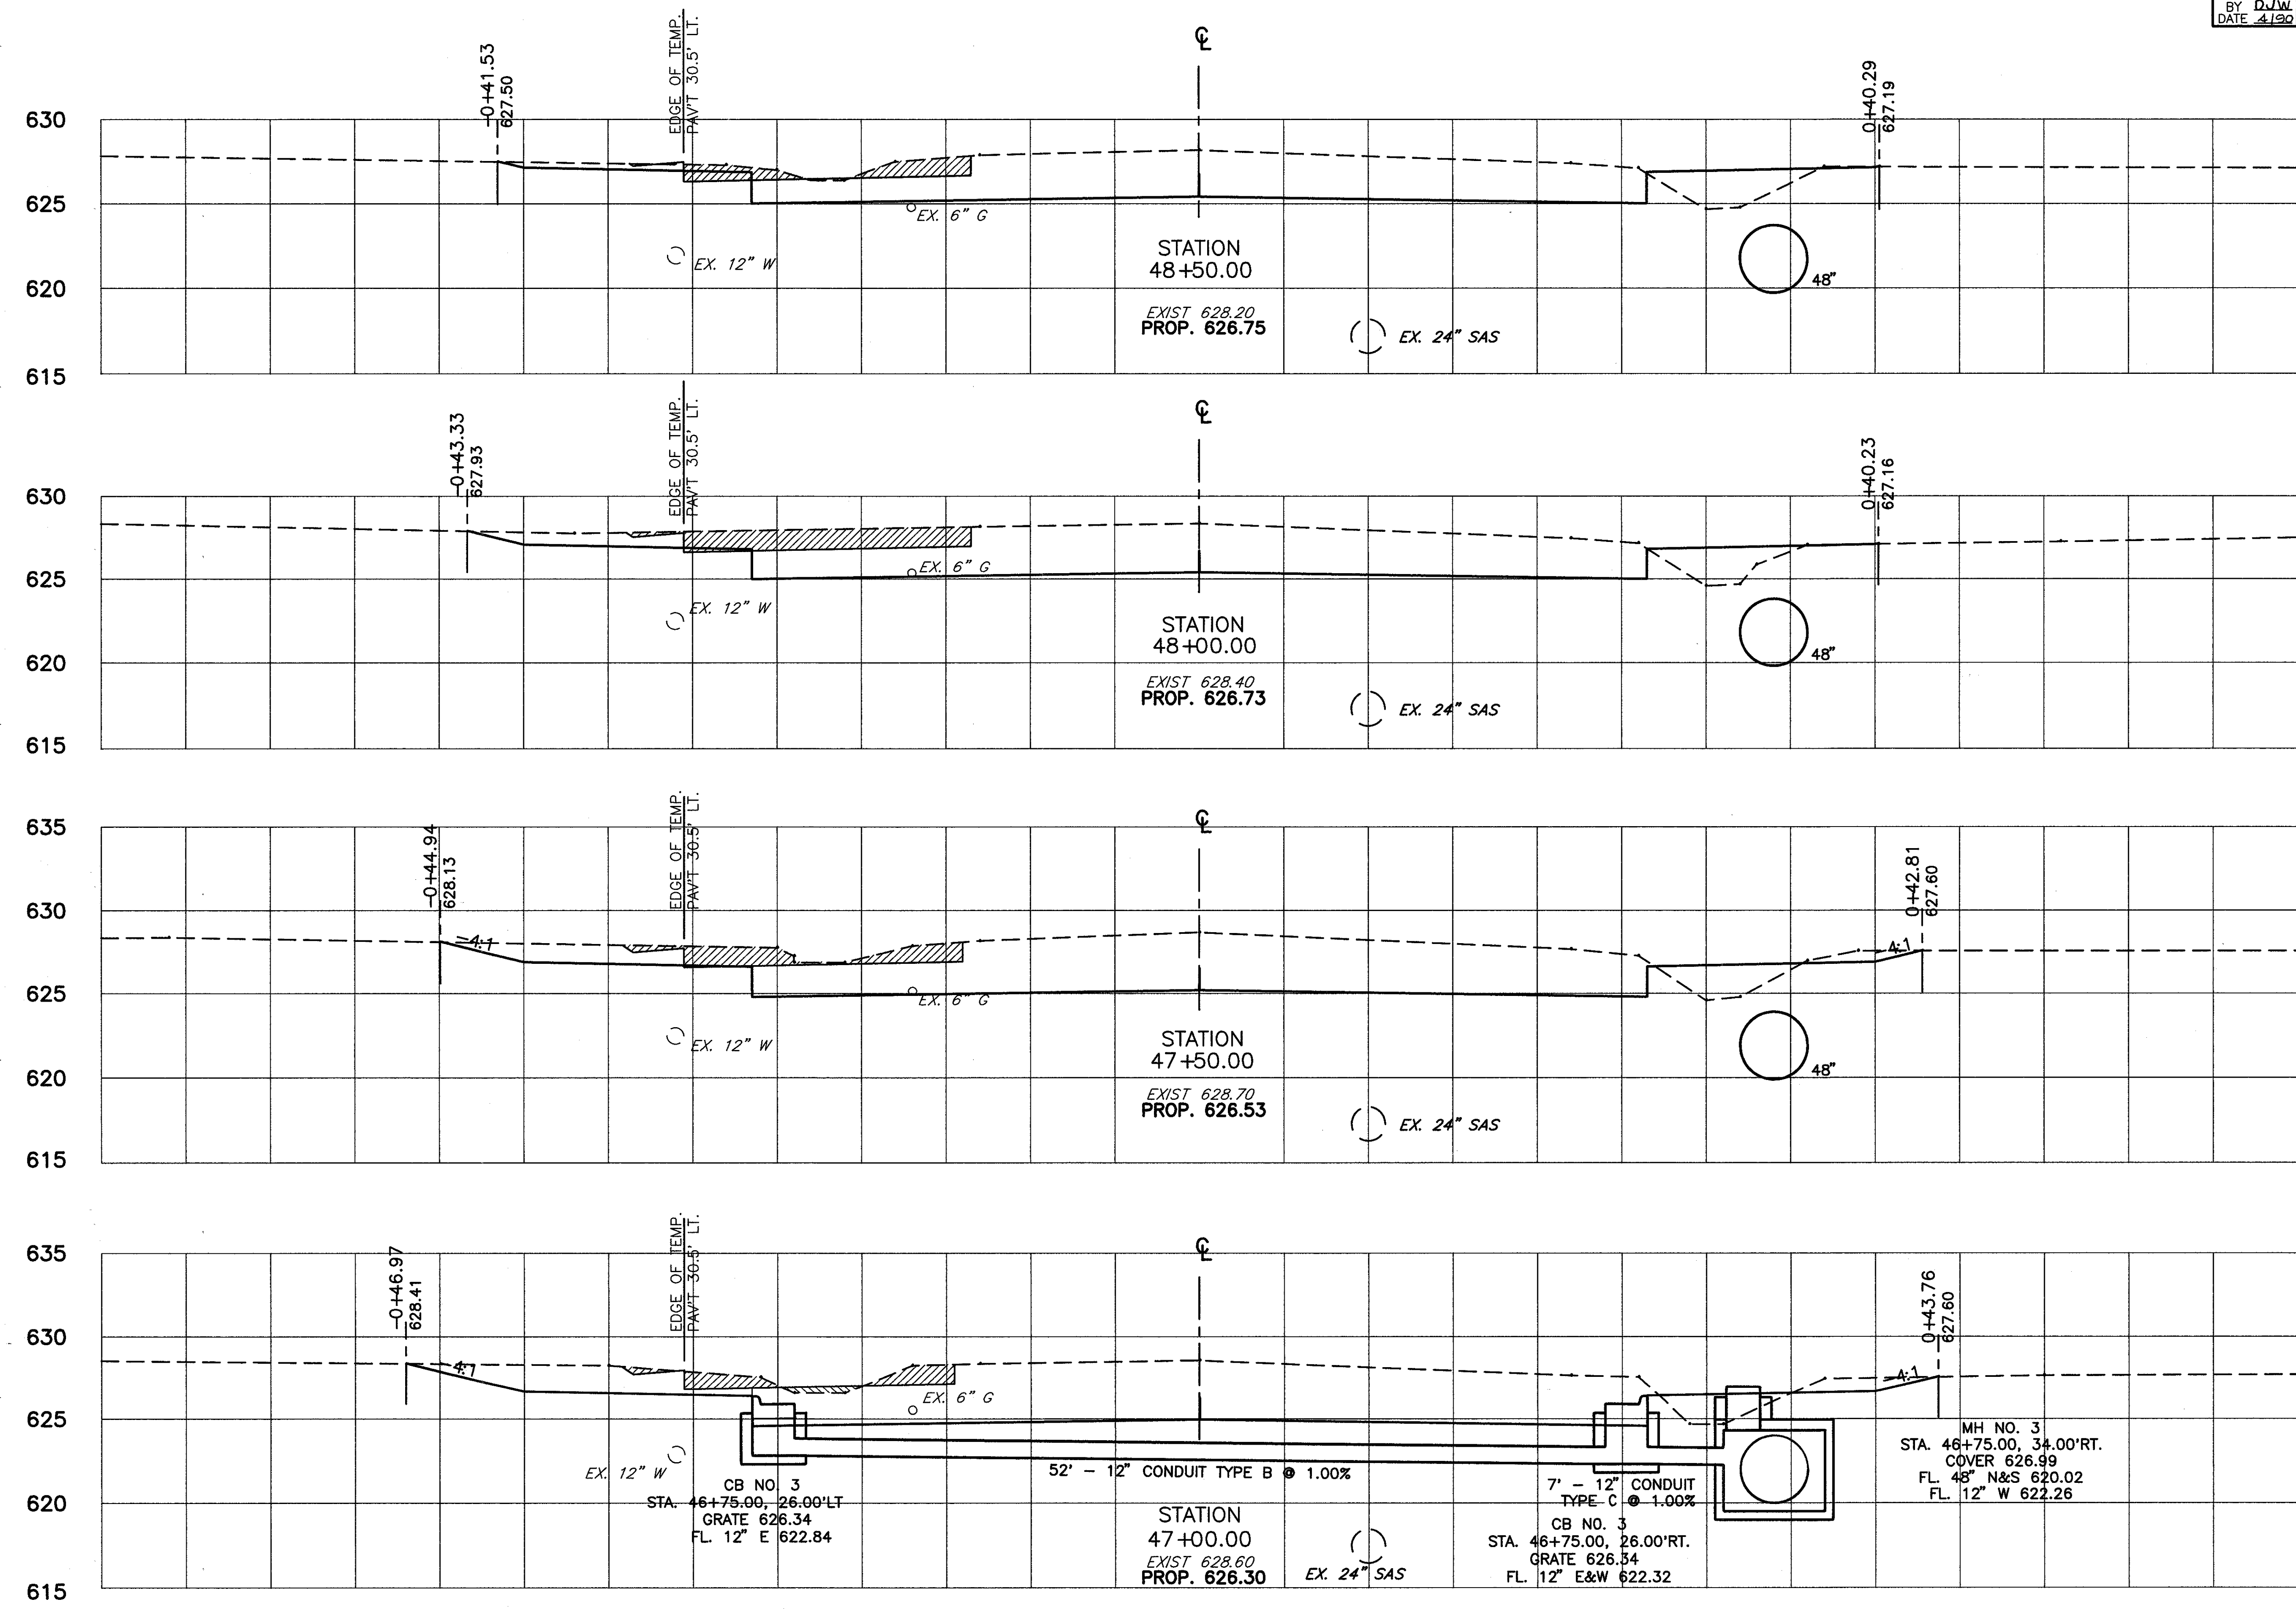


-0+65 -0+60 -0+55 -0+50 -0+45 -0+40 -0+35 -0+30 -0+25 -0+20 -0+15 -0+10 -0+05 0+00 0+05 0+10 0+15 0+20 0+25 0+30 0+35 0+40 0+45 0+50 0+55

CALC. BY D.C.D.
DATE 3/90
CHKD. BY D.J.W.
DATE 4/90

LAK - 306 - 7.12

OHIO
FHWA REGION 5

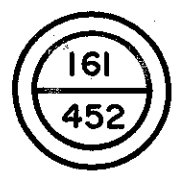

STATION	END AREA		VOLUME	
	CUT	FILL	CUT	FILL
48+50.00	14.9	1.5		
48+00.00	18.2	1.3	275.7	23.1
47+50.00	20.3	1.2	320.6	20.6
47+00.00	22.8	1.0	359.4	17.9
			391.2	12.7

-0+65 -0+60 -0+55 -0+50 -0+45 -0+40 -0+35 -0+30 -0+25 -0+20 -0+15 -0+10 -0+05 0+00 0+05 0+10 0+15 0+20 0+25 0+30 0+35 0+40 0+45 0+50 0+55 0+60 0+65

CROSS SECTIONS STA. 47+00 TO STA. 48+50

LAK - 306 - 7.12