


-0+65 -0+60 -0+55 -0+50 -0+45 -0+40 -0+35 -0+30 -0+25 -0+20 -0+15 -0+10 -0+05 0+00 0+05 0+10 0+15 0+20 0+25 0+30 0+35 0+40 0+45 0+50 0+55

CALC. BY: J.C.D.
 DATE: 3/90
 CHKD. BY: P.J.W.
 DATE: 4/90

LAK - 306 - 7.12

OHIO
 FHWA REGION 5
 184
 452

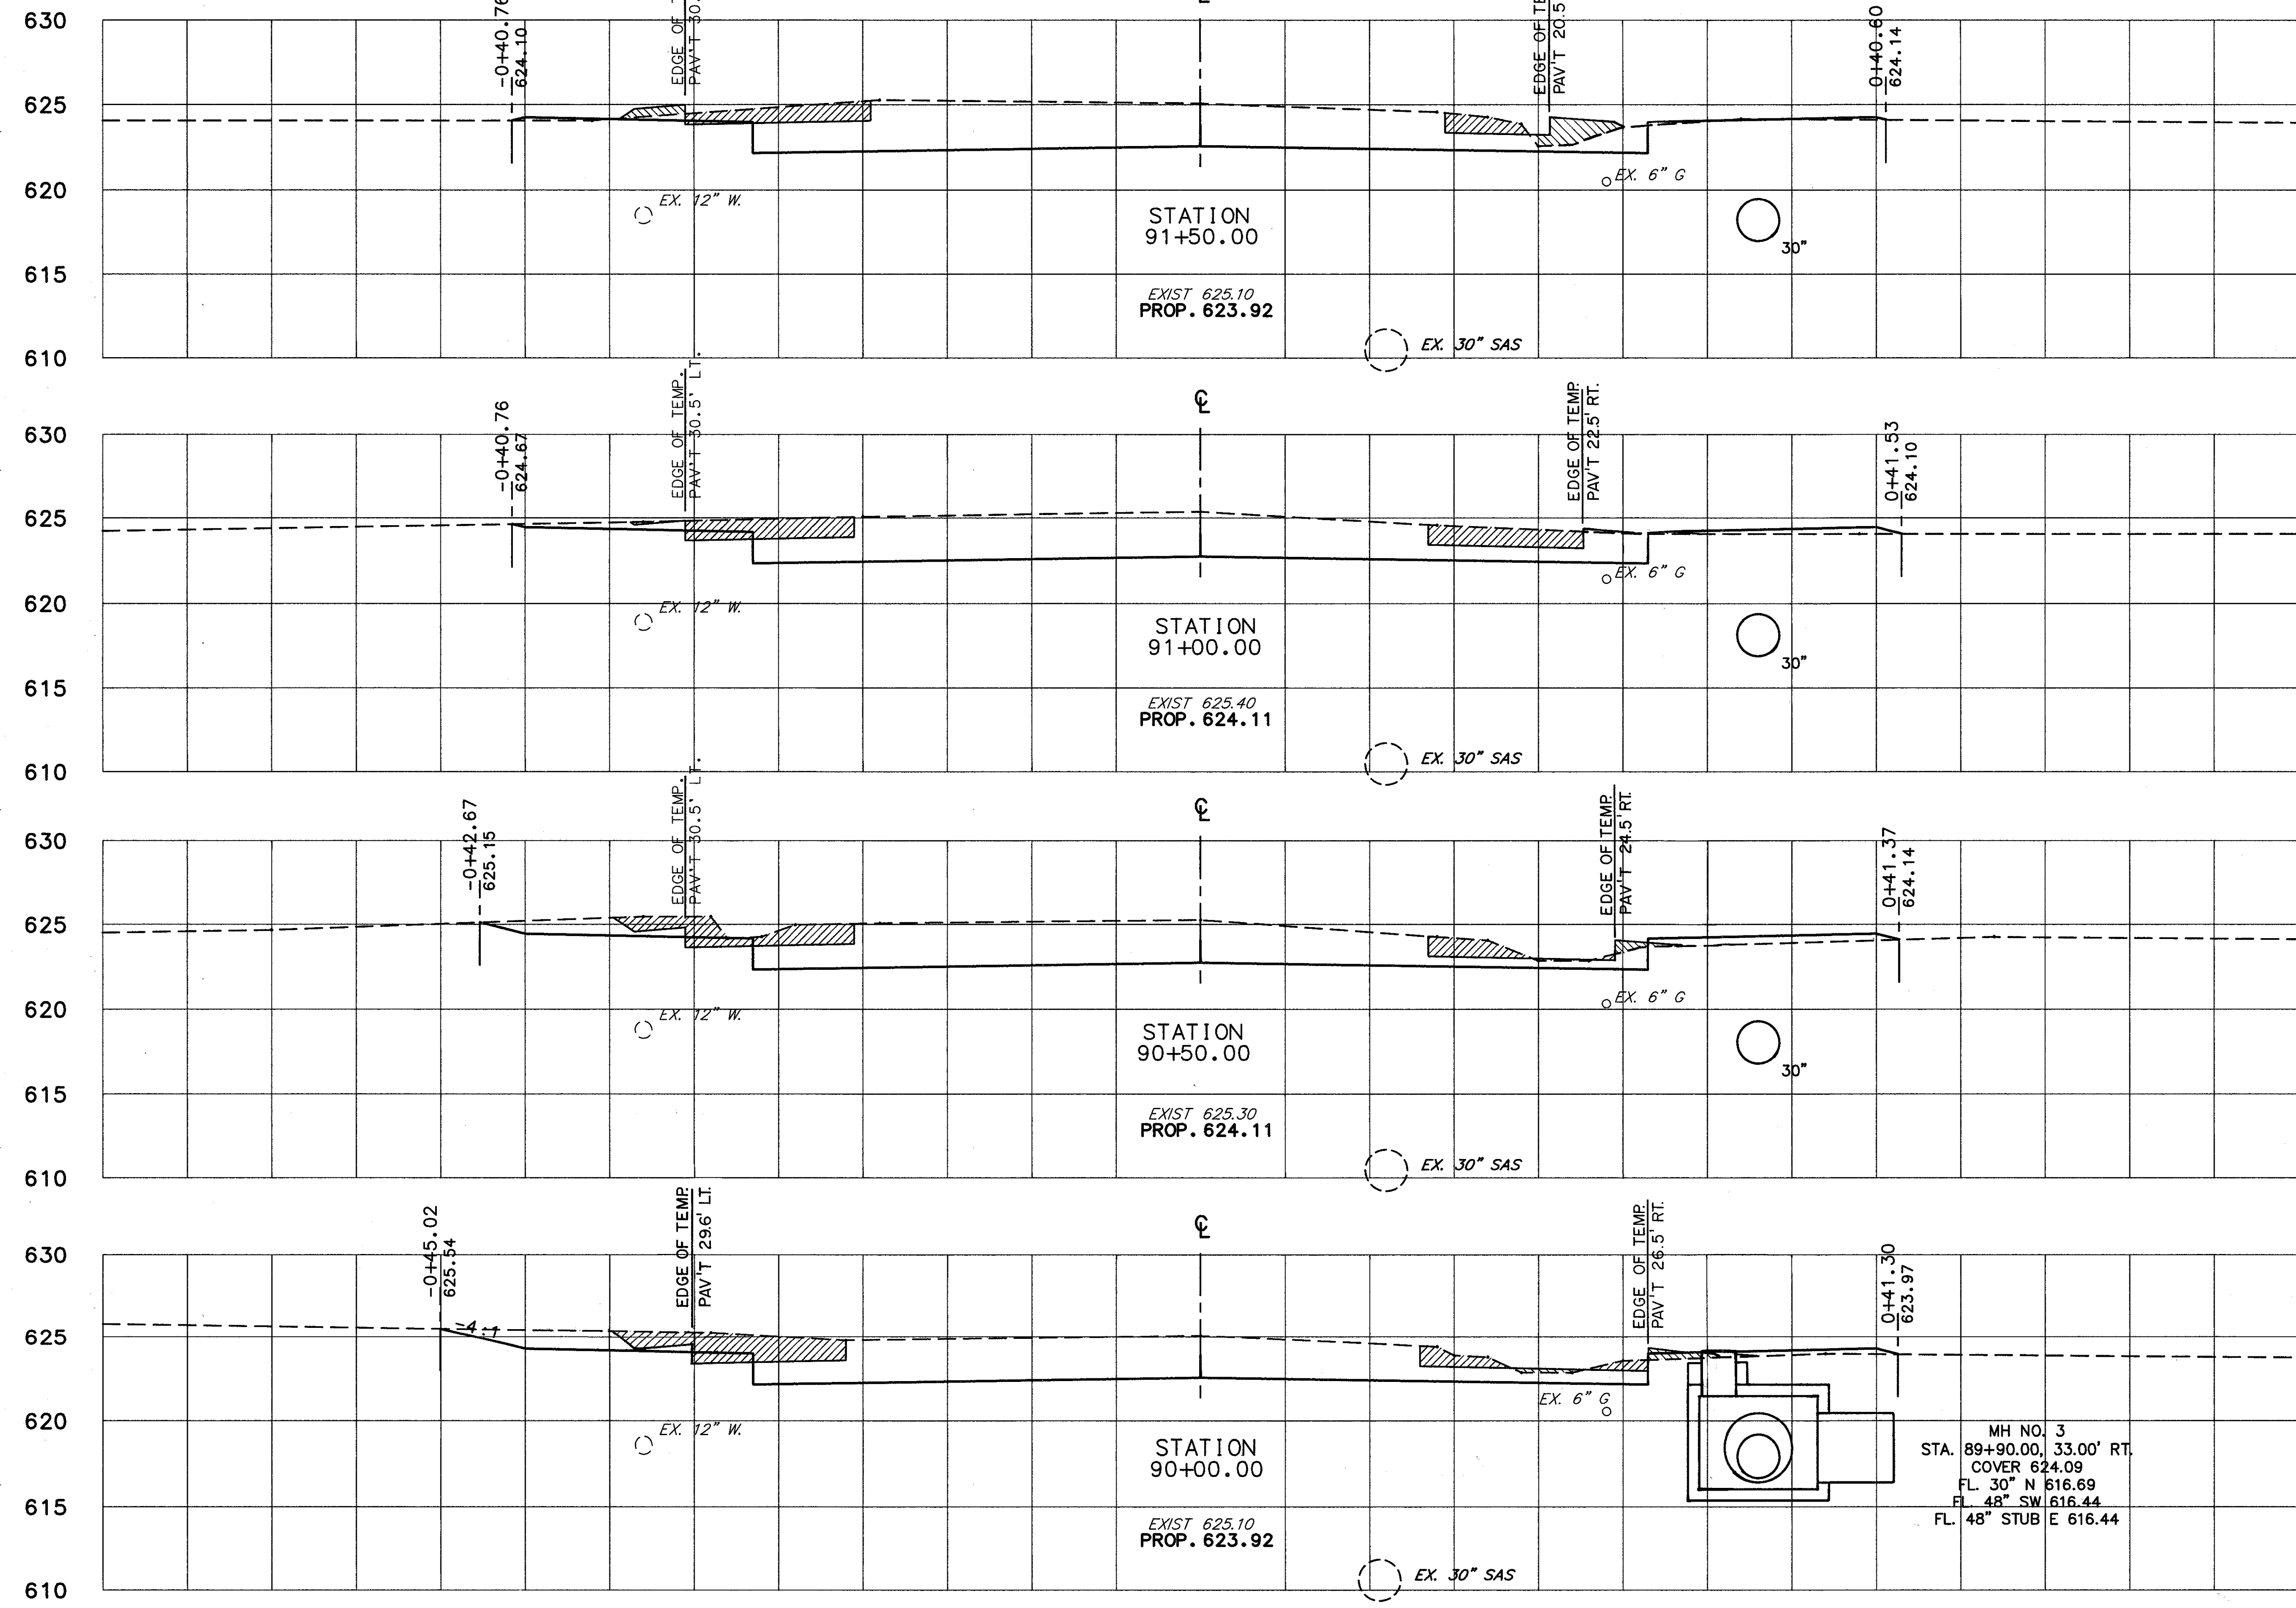

END AREA	VOLUME	
	CUT	FILL
14.1	0.2	
		239.3 4.7
14.6	0.4	
		235.8 8.9
13.7	0.7	
		237.0 9.5
14.8	0.5	
		248.3 5.7

MH NO. 3
 STA. 89+90.00, 33.00' RT.
 COVER 624.09
 FL. 30" N 616.69
 FL. 48" SW 616.44
 FL. 48" STUB E 616.44

-0+65 -0+60 -0+55 -0+50 -0+45 -0+40 -0+35 -0+30 -0+25 -0+20 -0+15 -0+10 -0+05 0+00 0+05 0+10 0+15 0+20 0+25 0+30 0+35 0+40 0+45 0+50 0+55 0+60 0+65

CROSS SECTIONS STA. 90+00 TO STA. 91+50

LAK - 306 - 7.12