


-0+65 -0+60 -0+55 -0+50 -0+45 -0+40 -0+35 -0+30 -0+25 -0+20 -0+15 -0+10 -0+05 0+00 0+05 0+10 0+15 0+20 0+25 0+30 0+35 0+40 0+45 0+50 0+55

CALC. BY M.M. DATE 3/92
 CHKD BY DJW DATE 4/92

LAK - 306 - 7.12

OHIO
 FHWA REGION 5
 227
 452

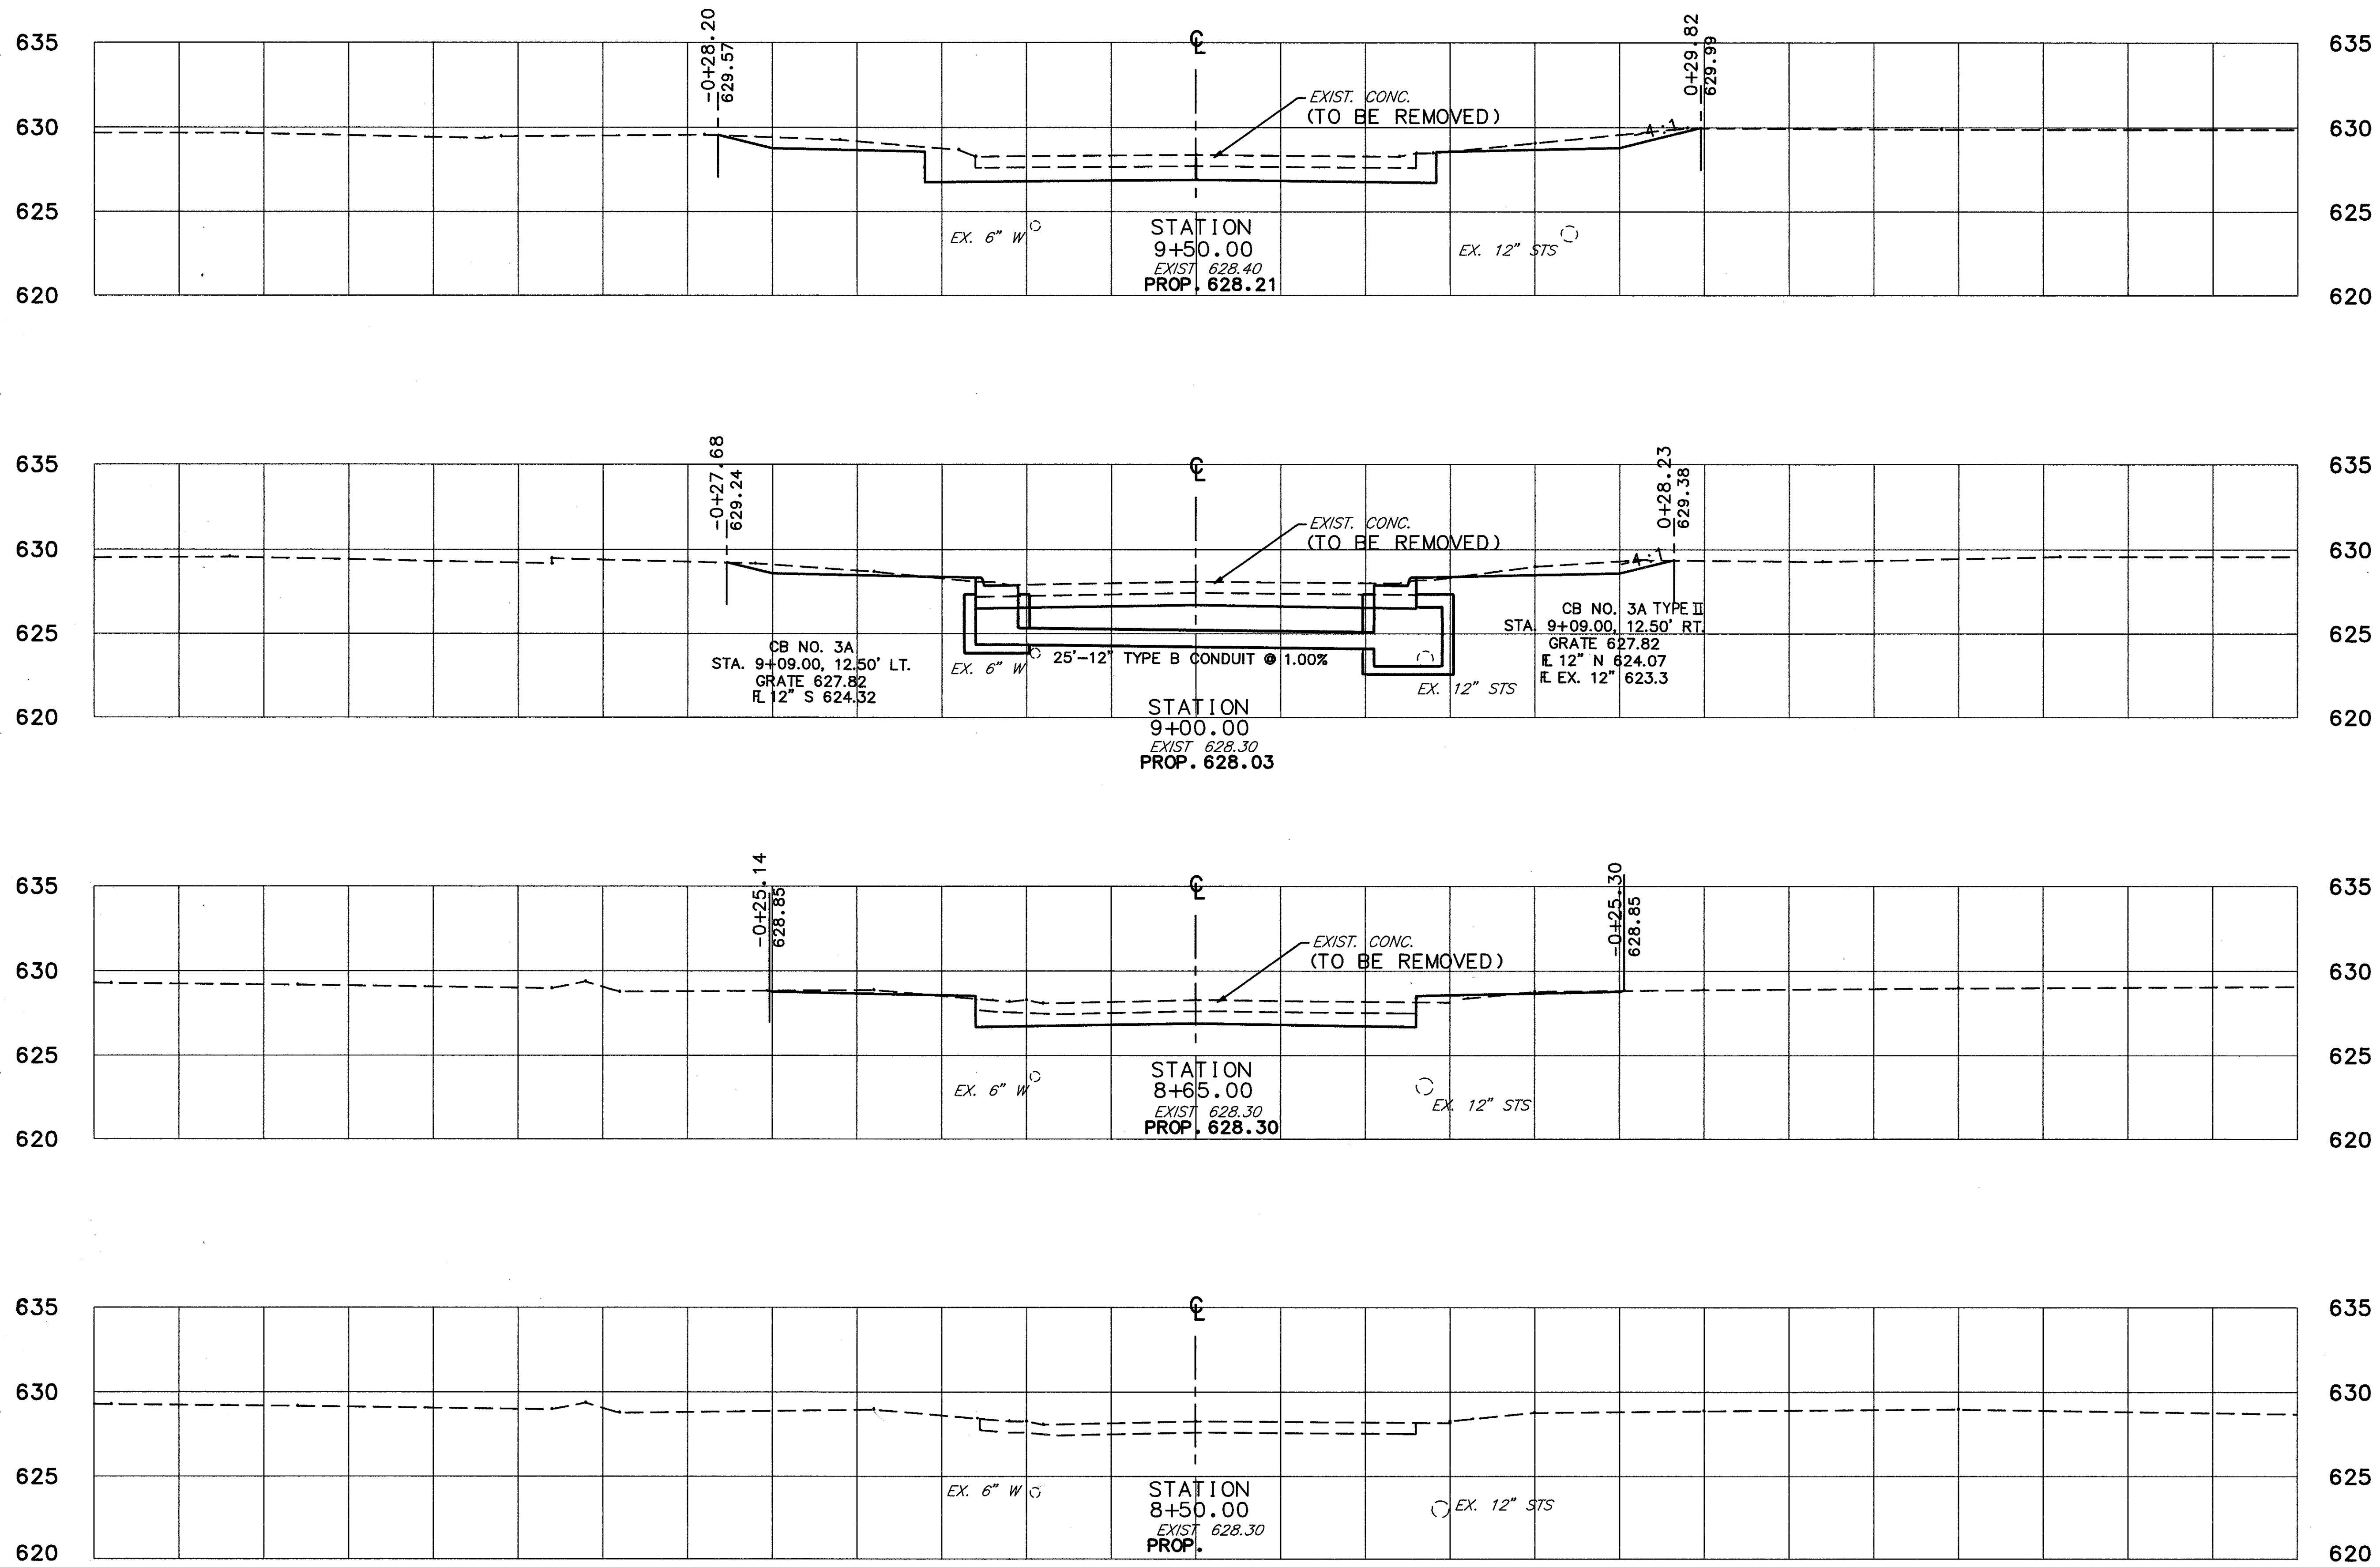

	END AREA		VOLUME	
	CUT	FILL	CUT	FILL
BACK ONLY	4.6	0.0		
			45.8	0.8
	3.1	0.1		
			31.9	1.7
AHEAD ONLY	2.4	0.2		
BACK ONLY	0.2	0.2		
			0.8	0.8
+40 AHEAD ONLY	0.0	0.0		

-0+65 -0+60 -0+55 -0+50 -0+45 -0+40 -0+35 -0+30 -0+25 -0+20 -0+15 -0+10 -0+05 0+00 0+05 0+10 0+15 0+20 0+25 0+30 0+35 0+40 0+45 0+50 0+55 0+60 0+65

CROSS SECTIONS STA. 8+50.00 TO STA. 9+50.00

ENFIELD DRIVE