

-0+65 -0+60 -0+55 -0+50 -0+45 -0+40 -0+35 -0+30 -0+25 -0+20 -0+15 -0+10 -0+05 0+00 0+05 0+10 0+15 0+20 0+25 0+30 0+35 0+40 0+45 0+50 0+55


CALC. BY M.L.M.
 DATE 3/90
 CHKD. BY J.W.
 DATE 4/90

LAK - 306 - 7.12

OHIO

FHWA REGION 5

228
452

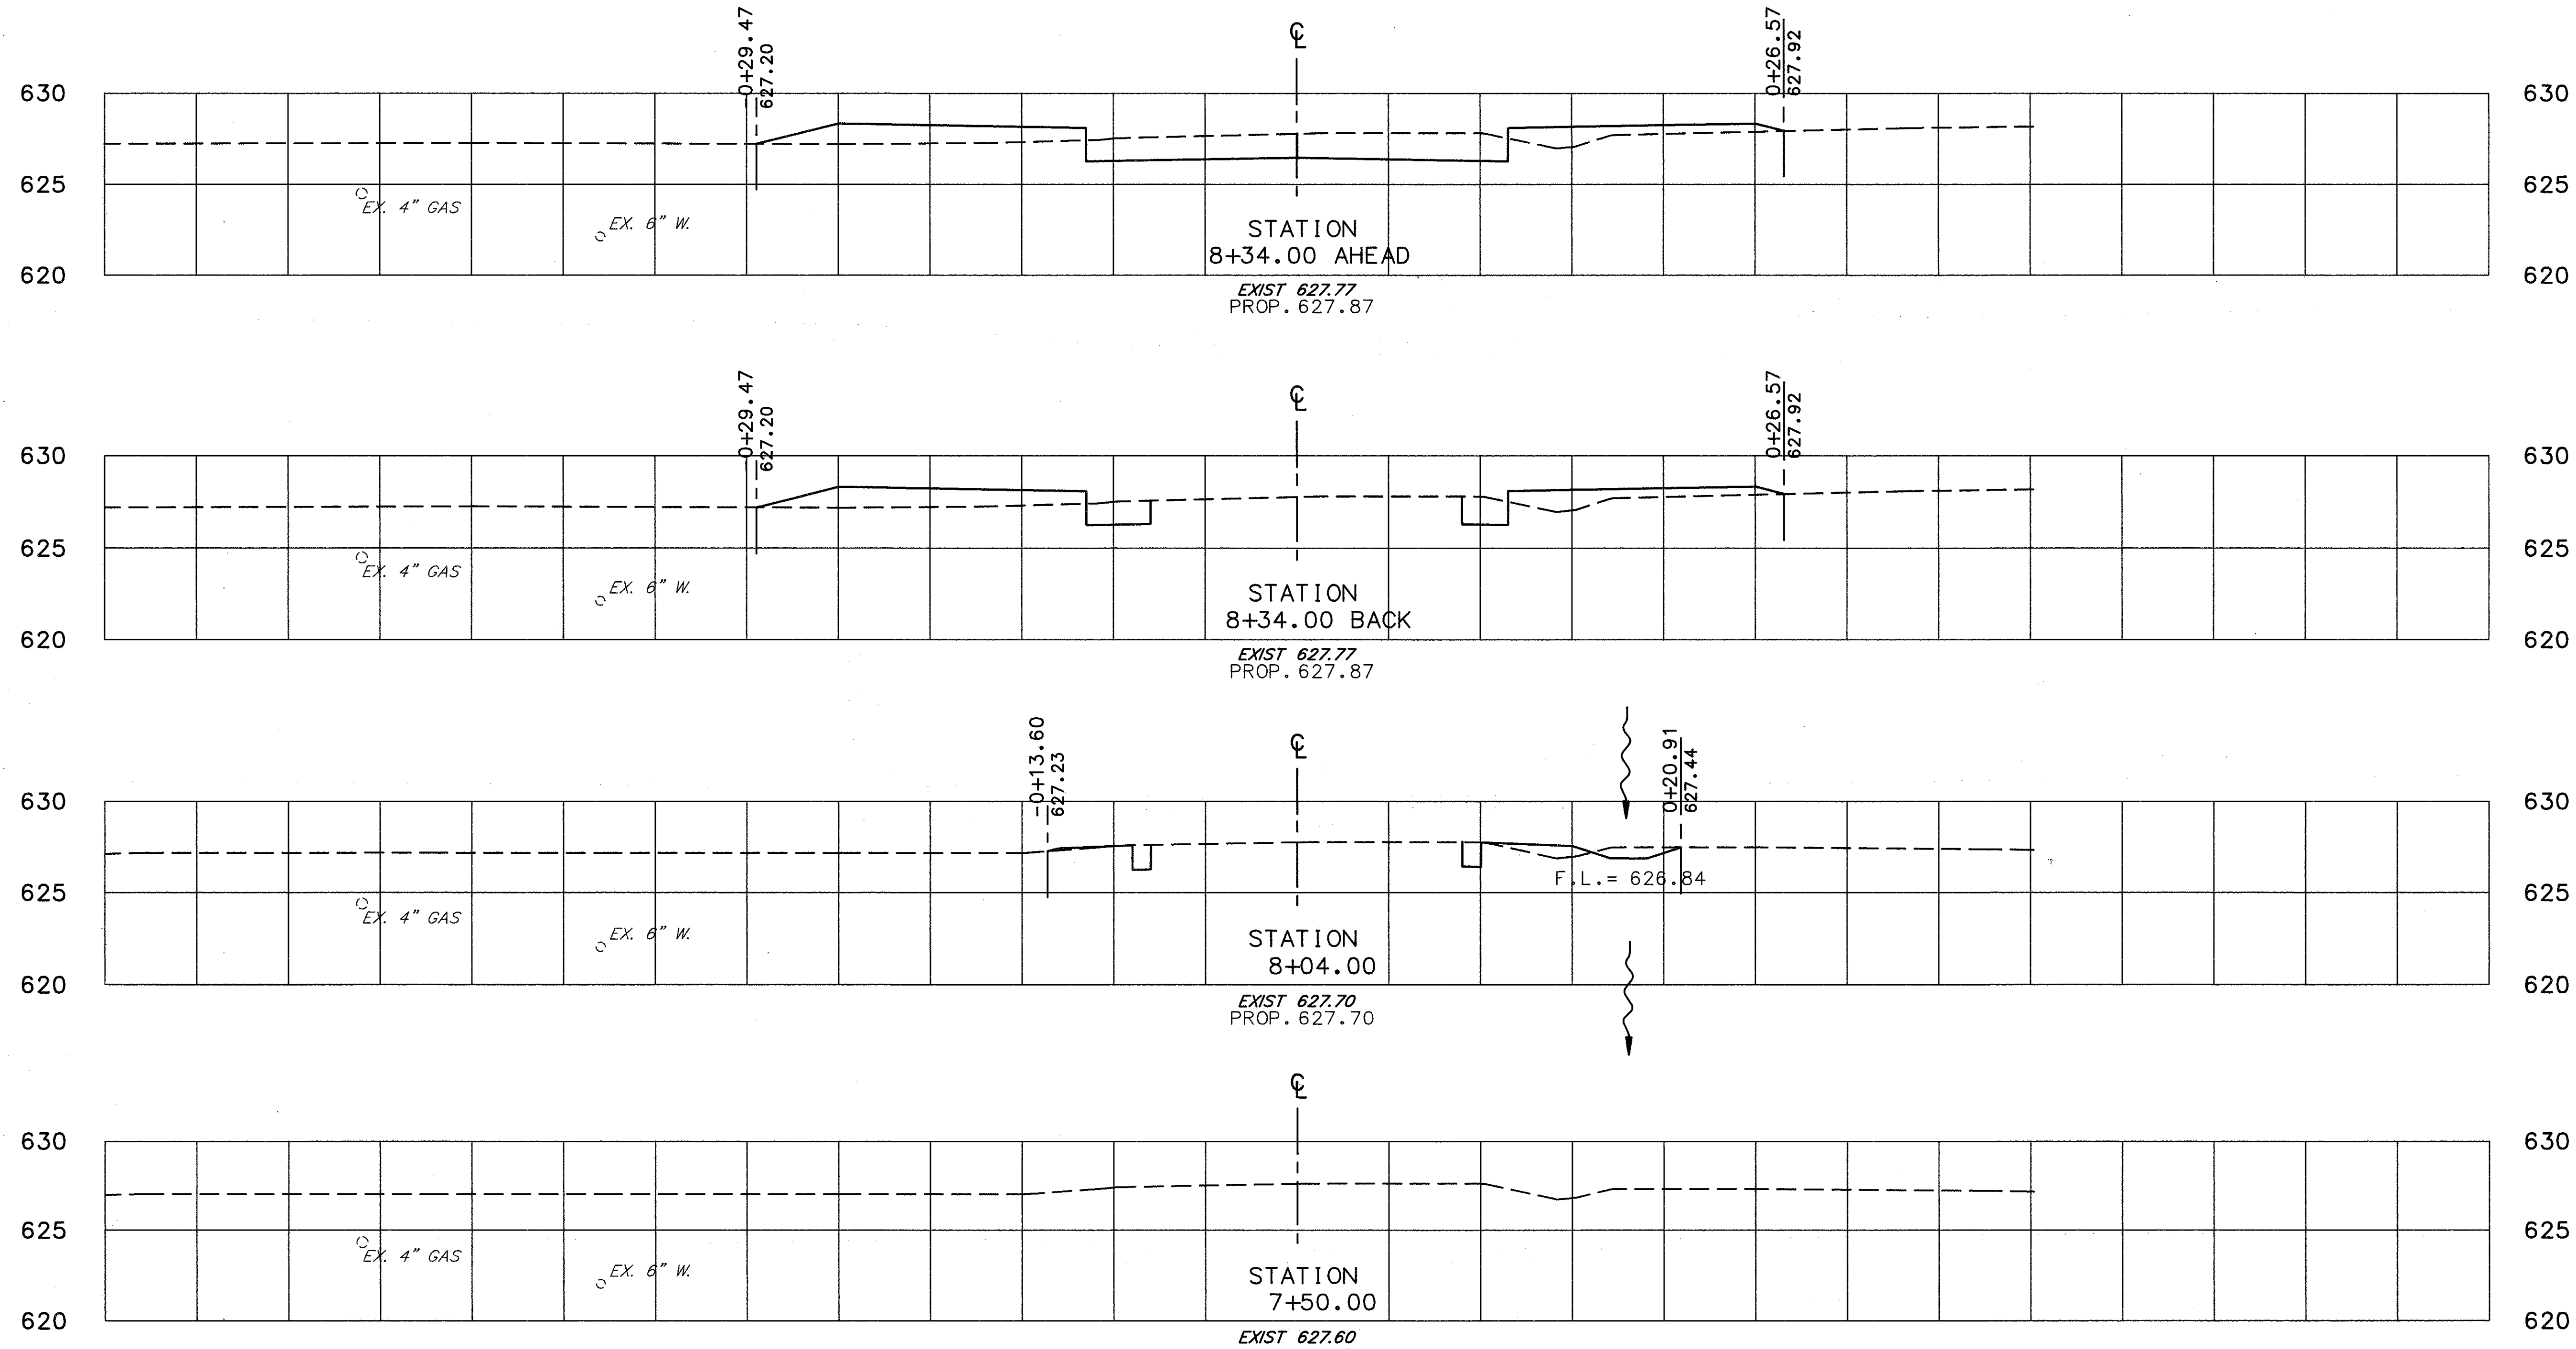

END AREA		VOLUME	
CUT	FILL	CUT	FILL
3.5	2.6		
0.9	2.6		
0.5	0.3	7.0	14.5
0.2	0.3		
0.0	0.0		

-0+65 -0+60 -0+55 -0+50 -0+45 -0+40 -0+35 -0+30 -0+25 -0+20 -0+15 -0+10 -0+05 0+00 0+05 0+10 0+15 0+20 0+25 0+30 0+35 0+40 0+45 0+50 0+55 0+60 0+65

CROSS SECTIONS STA. 8+00 TO STA. 8+34.

CULVER BOULEVARD