


-0+65 -0+60 -0+55 -0+50 -0+45 -0+40 -0+35 -0+30 -0+25 -0+20 -0+15 -0+10 -0+05 0+00 0+05 0+10 0+15 0+20 0+25 0+30 0+35 0+40 0+45 0+50 0+55

CALC. BY MLM
DATE 3/90
CHKD. BY DJW
DATE 4/90

LAK - 306 - 7.12

OHIO
FHWA REGION 5

243
452

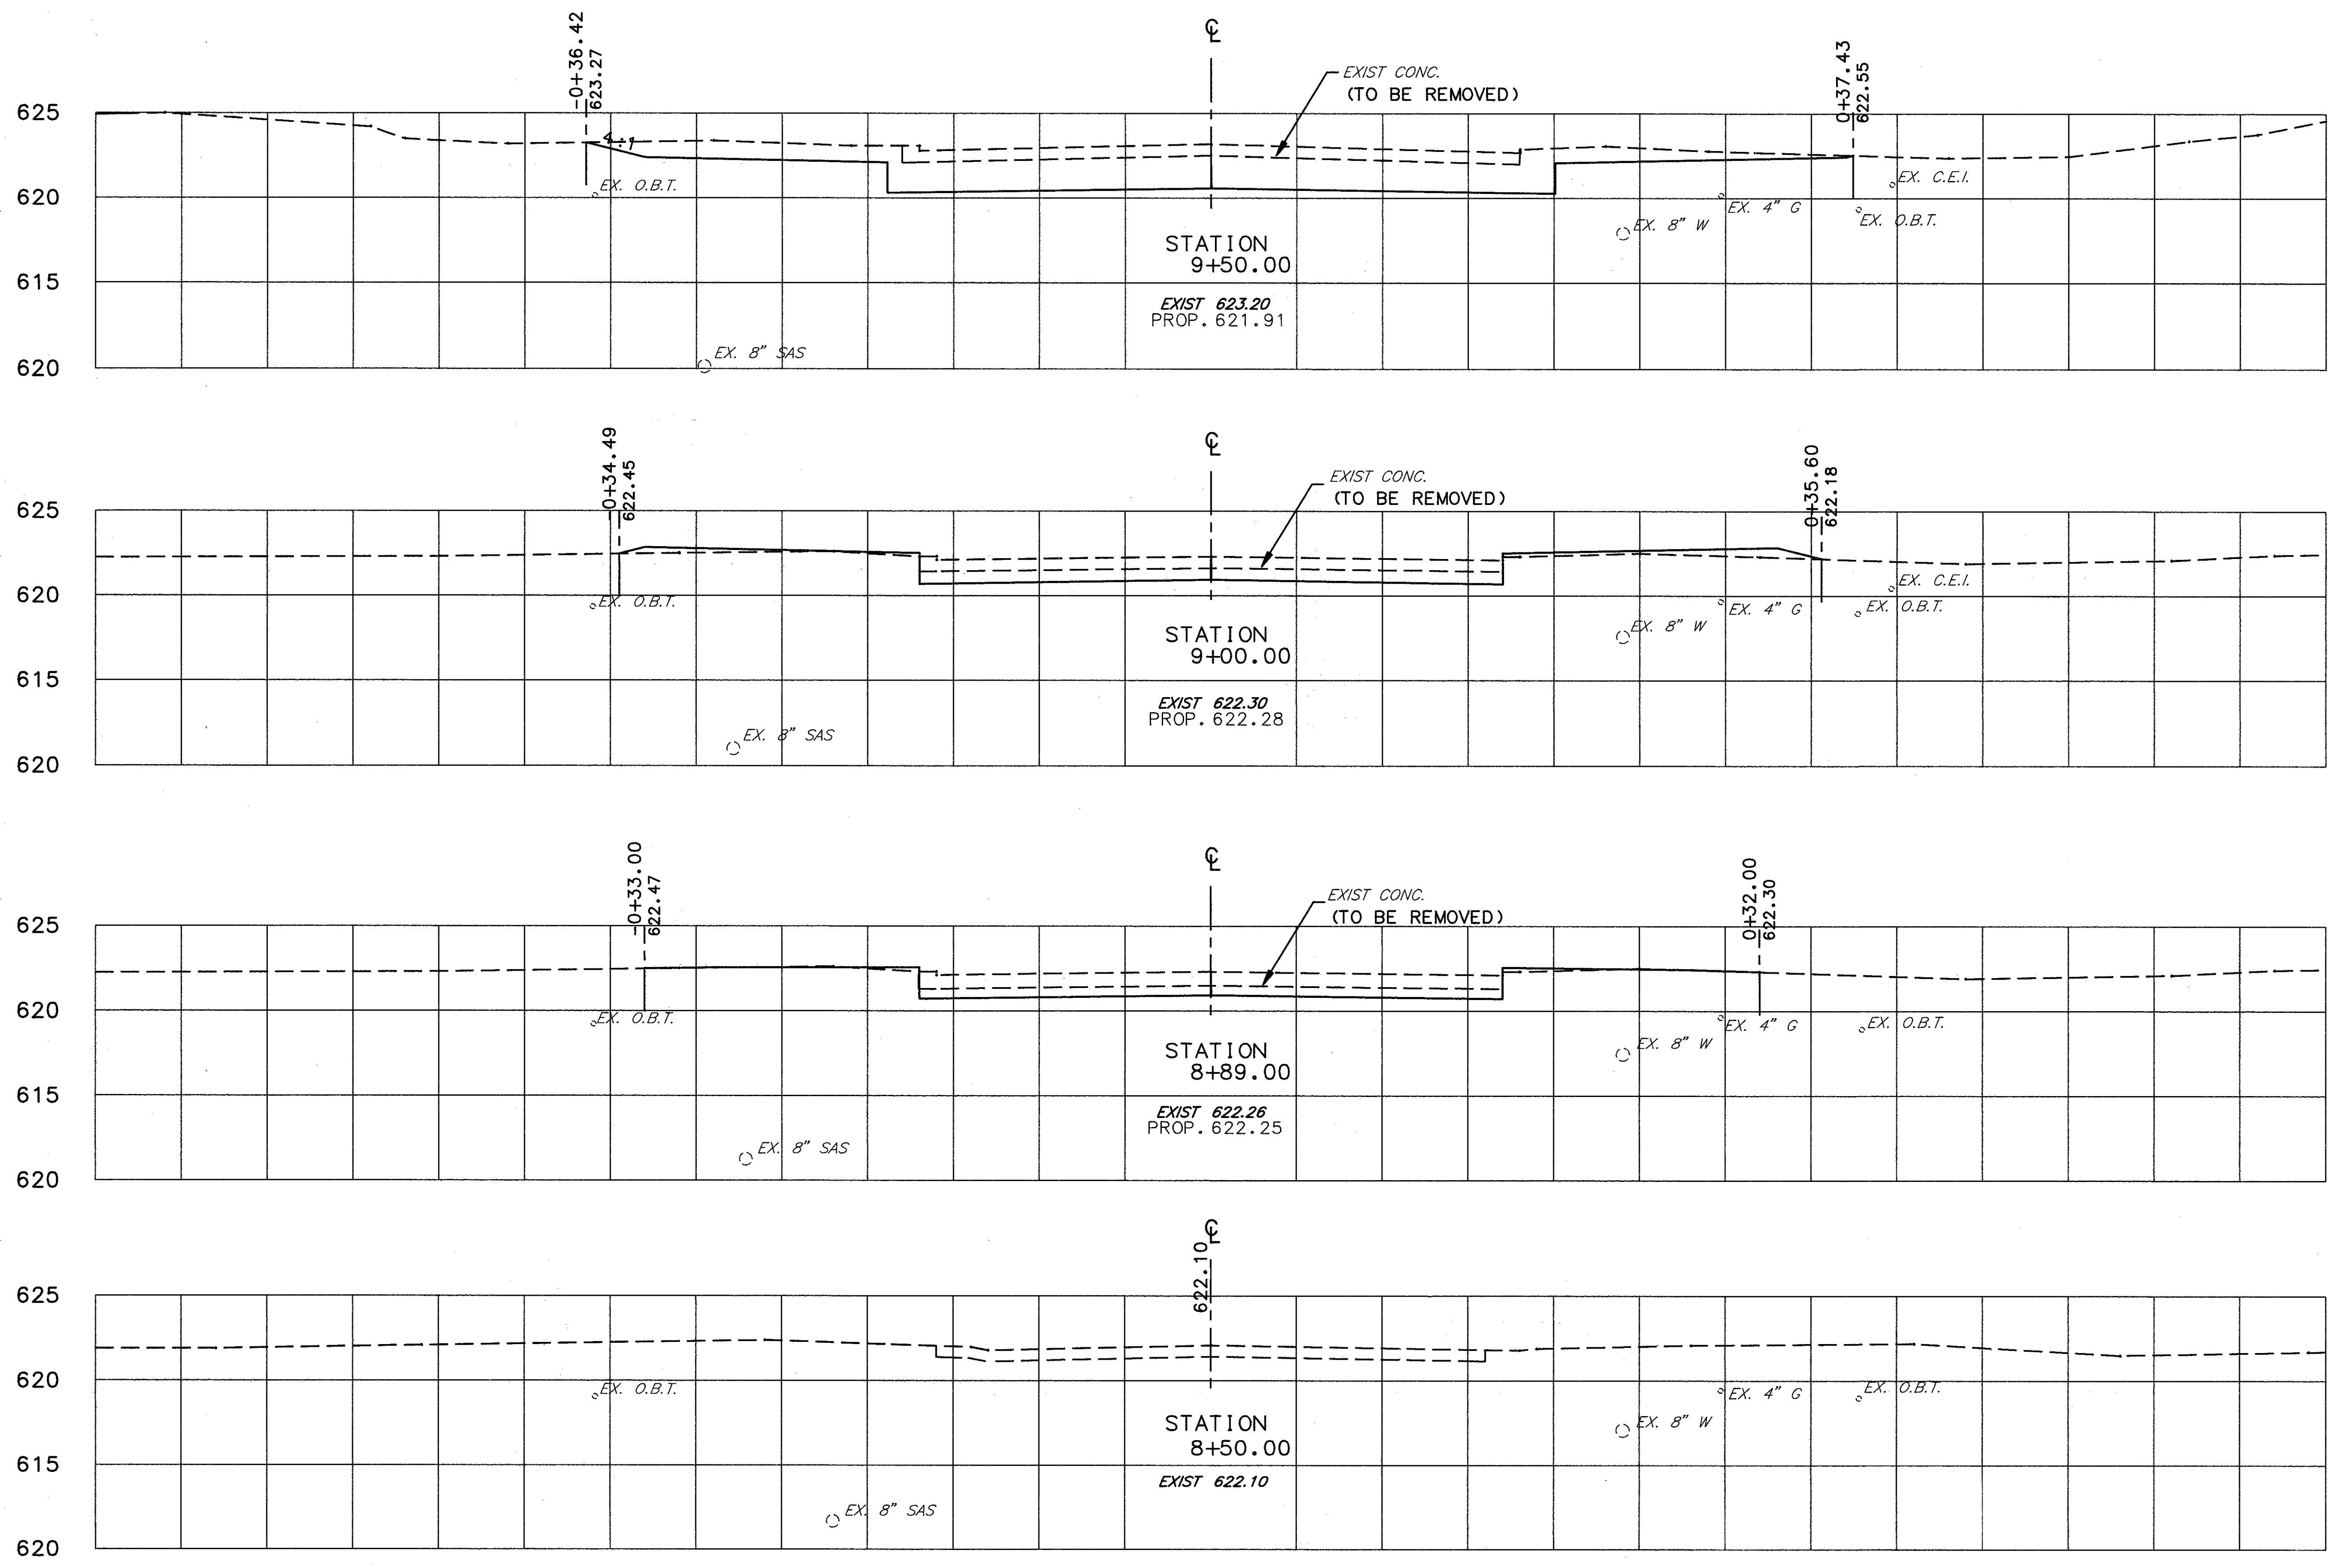

	END AREA		VOLUME	
	CUT	FILL	CUT	FILL
BACK ONLY	11.0	0.0		
			114.1	7.5
	2.7	0.9		
			9.4	1.9
AHEAD ONLY	2.4	0.1		
BACK ONLY	0.0	0.1		
			0.0	0.7
+64 AHEAD ONLY	0.0	0.0		

-0+65 -0+60 -0+55 -0+50 -0+45 -0+40 -0+35 -0+30 -0+25 -0+20 -0+15 -0+10 -0+05 0+00 0+05 0+10 0+15 0+20 0+25 0+30 0+35 0+40 0+45 0+50 0+55 0+60 0+65

CROSS SECTIONS STA. 8+50 TO STA. 9+50

OLDE FARM LANE