


-0+65 -0+60 -0+55 -0+50 -0+45 -0+40 -0+35 -0+30 -0+25 -0+20 -0+15 -0+10 -0+05 0+00 0+05 0+10 0+15 0+20 0+25 0+30 0+35 0+40 0+45 0+50 0+55

CALC. BY MLM
DATE 3/92
CHKD. BY DJW
DATE 4/92

LAK - 306 - 7.12

OHIO
FHWA REGION 5
245
452

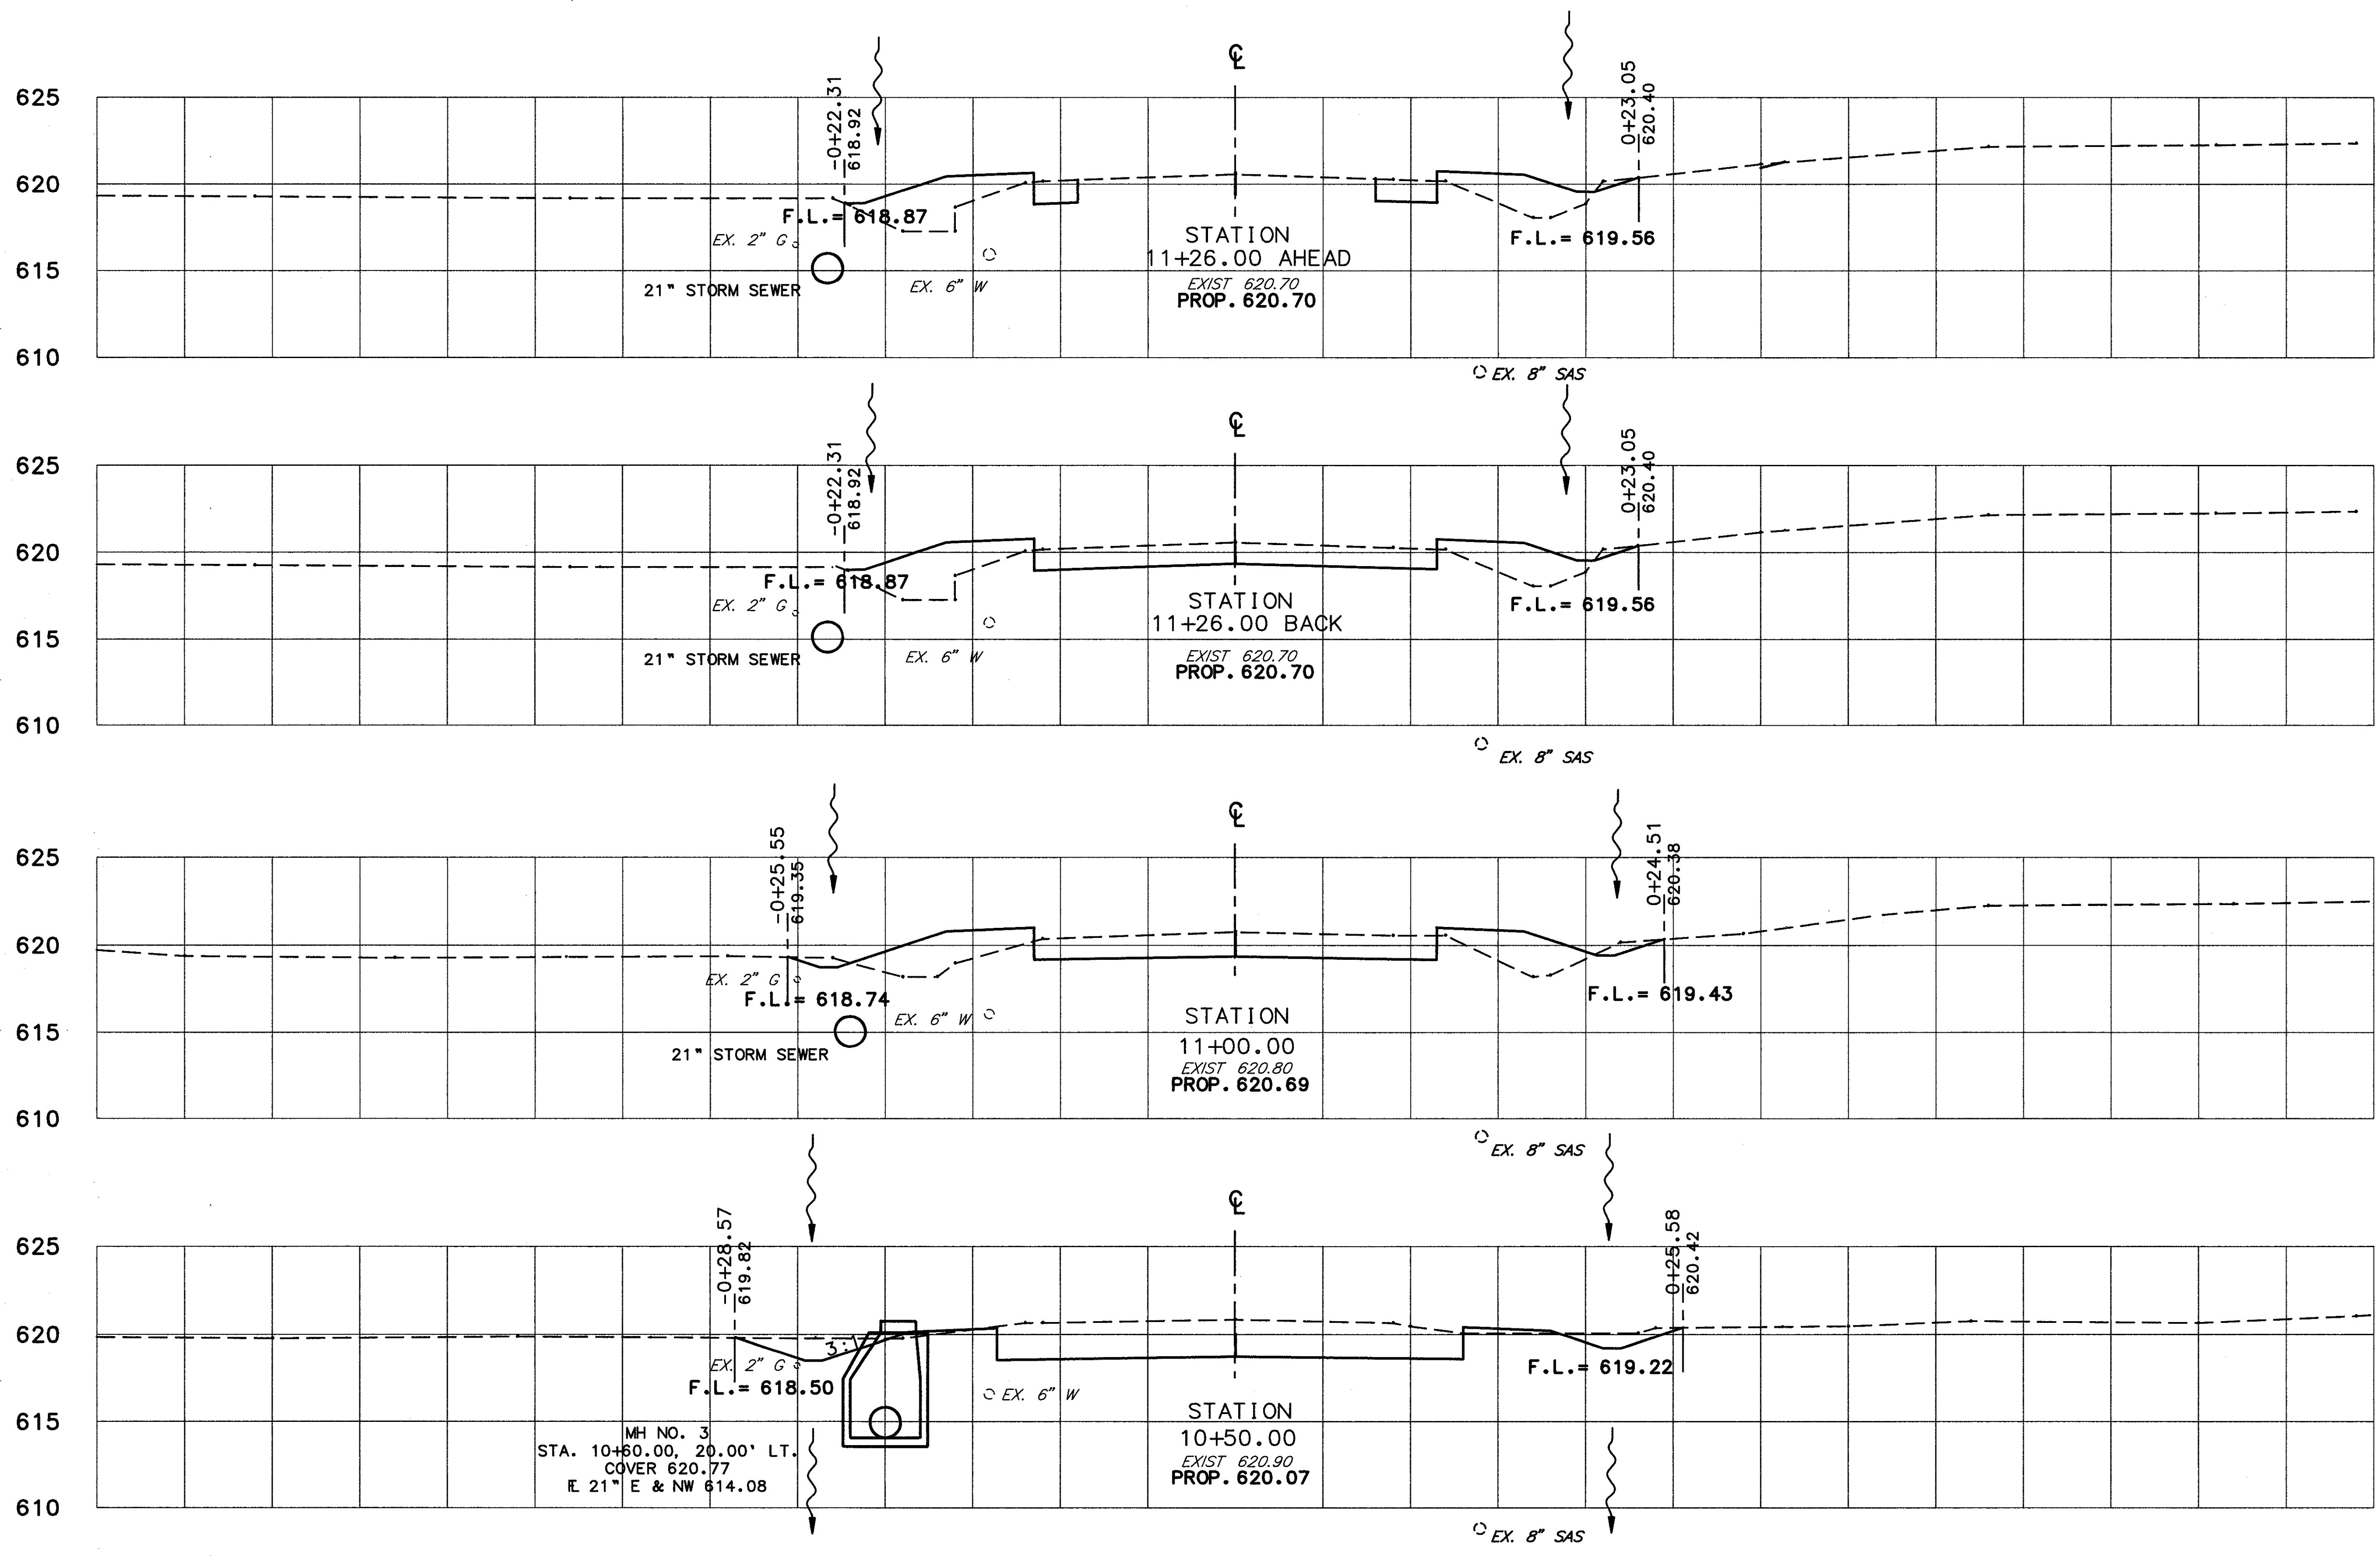

	END AREA		VOLUME	
	CUT	FILL	CUT	FILL
AHEAD	1.0	3.2		
BACK	3.0	3.2		
			28.8	26.7
			90.8	27.5
AHEAD ONLY	7.2	0.3		

-0+65 -0+60 -0+55 -0+50 -0+45 -0+40 -0+35 -0+30 -0+25 -0+20 -0+15 -0+10 -0+05 0+00 0+05 0+10 0+15 0+20 0+25 0+30 0+35 0+40 0+45 0+50 0+55 0+60 0+65

CROSS SECTIONS STA. 10+50 TO STA. 11+26

JEREMY DRIVE