
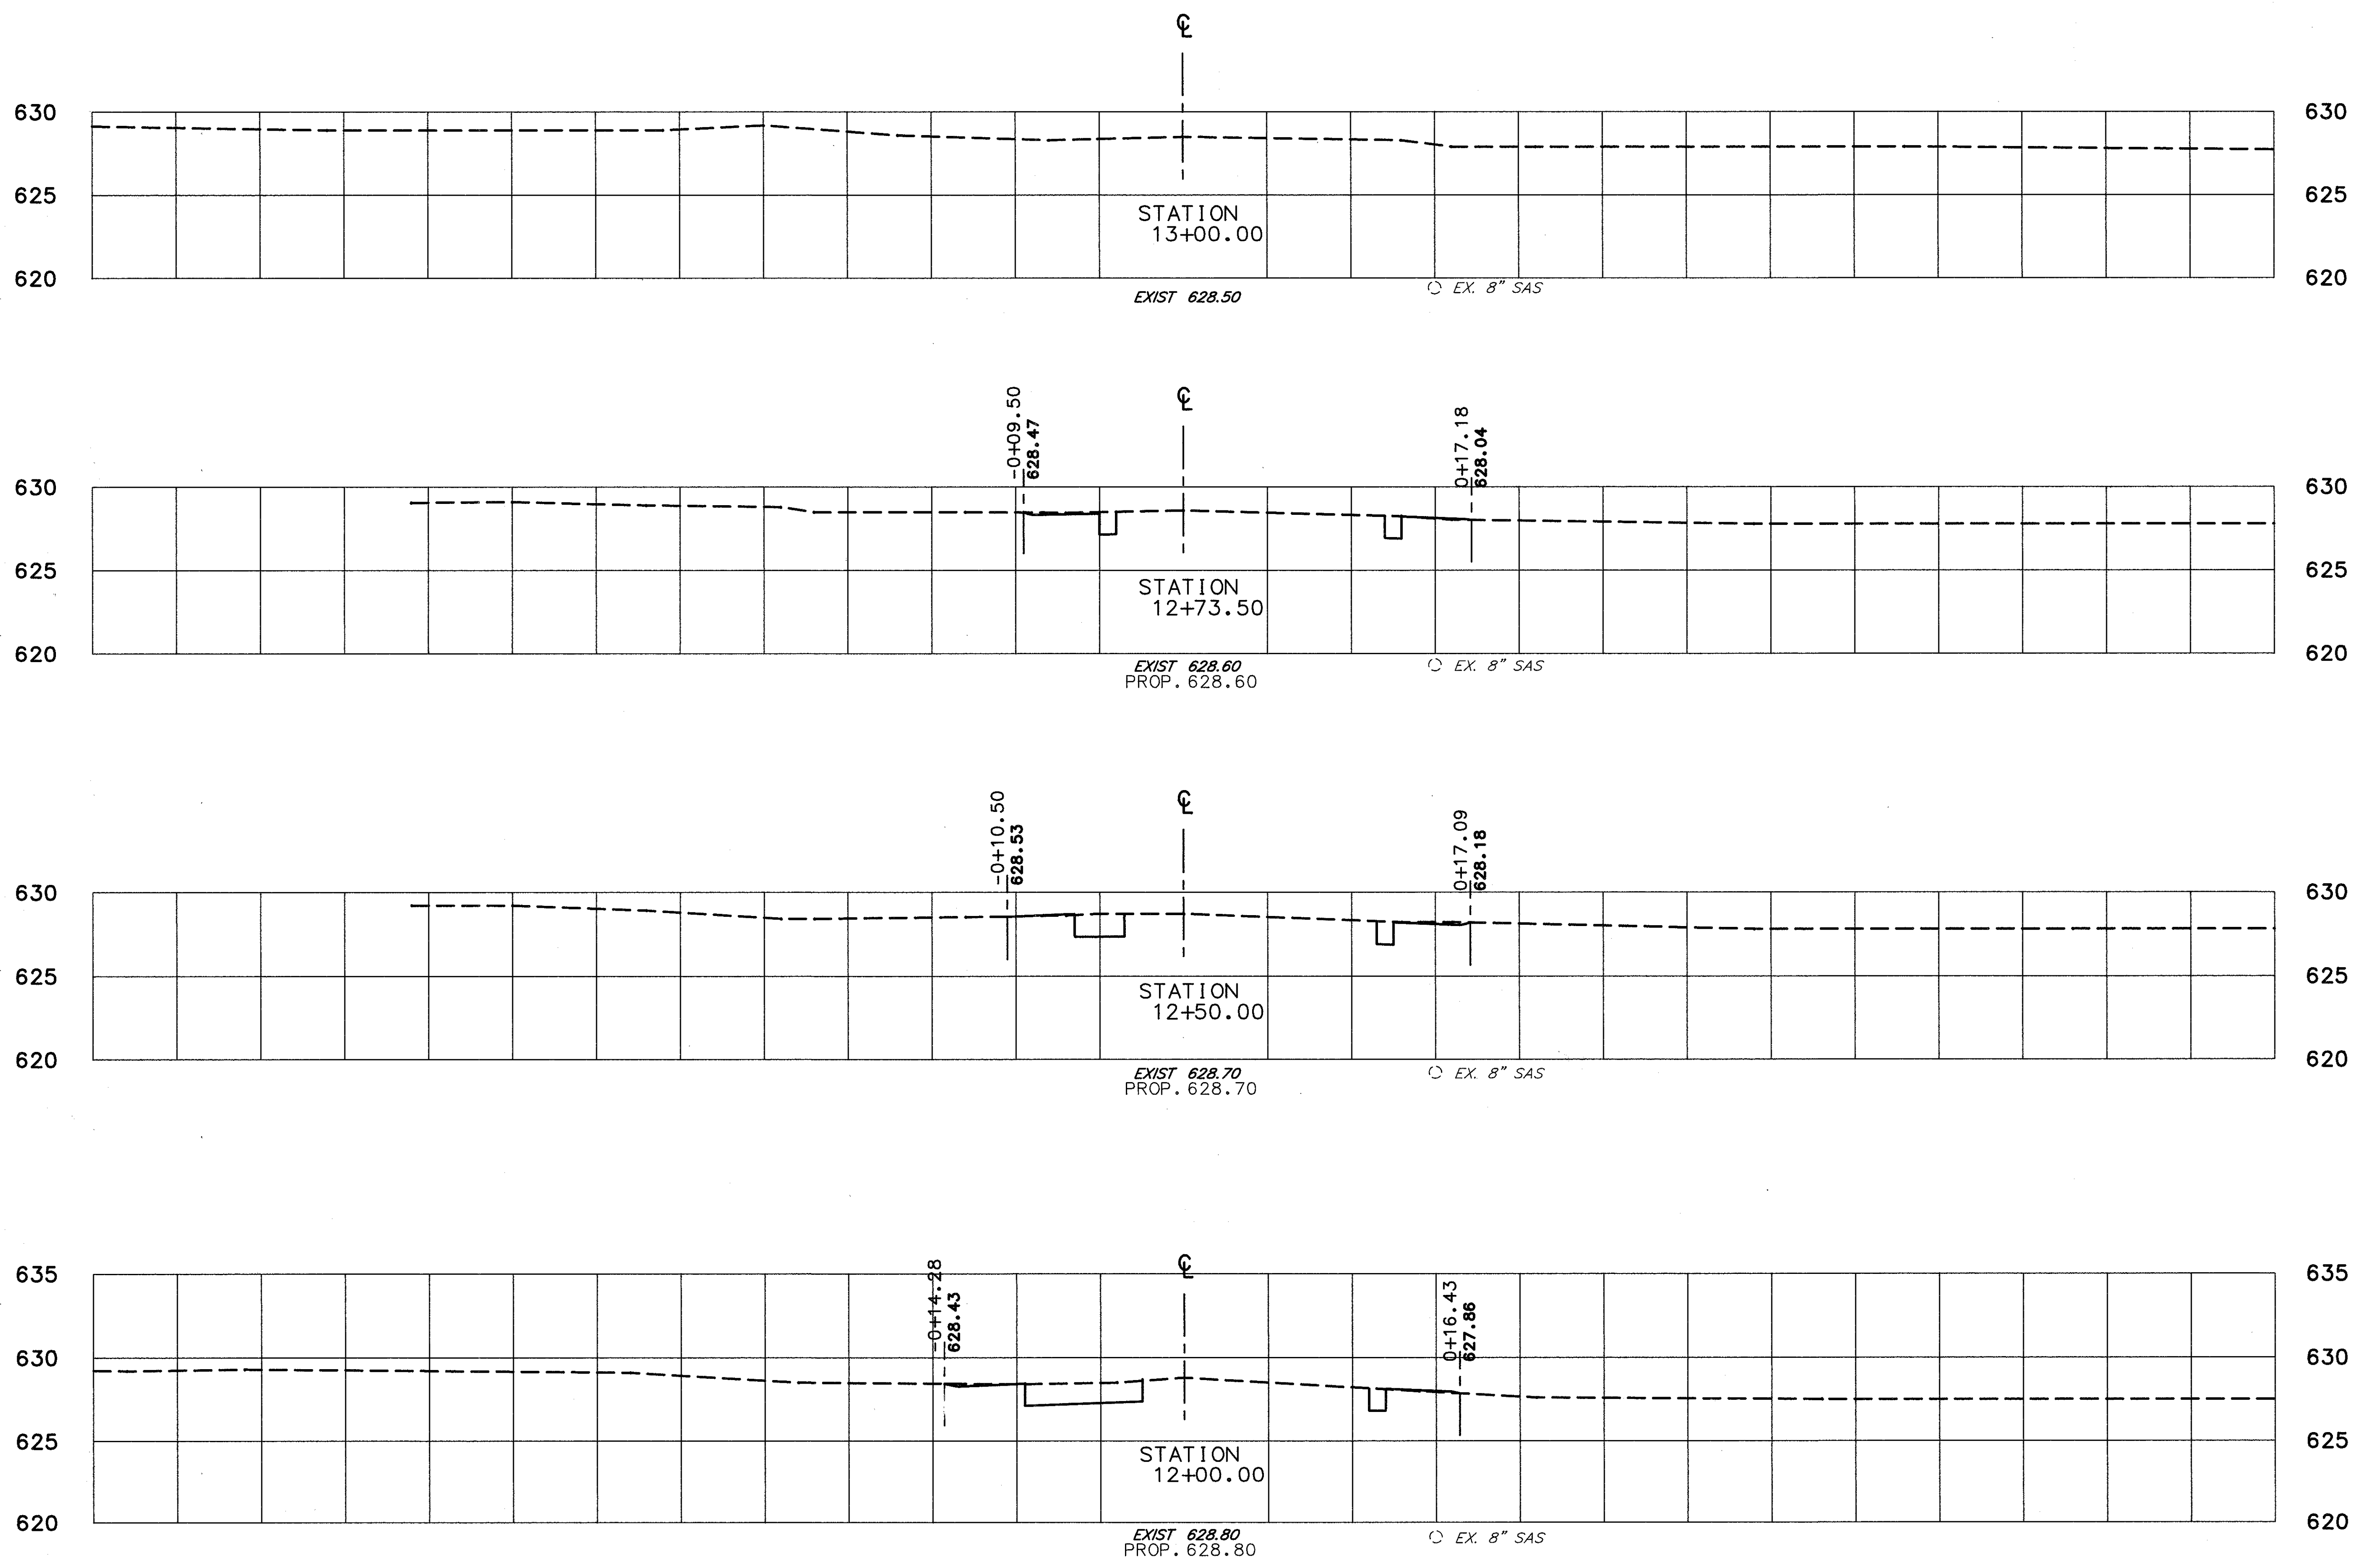


-0+65 -0+60 -0+55 -0+50 -0+45 -0+40 -0+35 -0+30 -0+25 -0+20 -0+15 -0+10 -0+05 0+00 0+05 0+10 0+15 0+20 0+25 0+30 0+35 0+40 0+45 0+50 0+55

CALC. BY MLL
 DATE 3/92
 CHKD. BY DWL
 DATE 4/92

LAK - 306 - 7.12

OHIO
 FHWA REGION 5

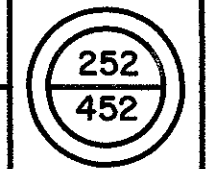

END	AREA		VOLUME	
	CUT	FILL	CUT	FILL
+98 BACK ONLY	0.0	0.0		
			0.4	0.4
AHEAD ONLY	0.1	0.1		
BACK ONLY	0.3	0.1		
			5.2	1.2
	0.6	0.1		
			15.0	1.7
	1.2	0.1		
			16.9	14.3

-0+65 -0+60 -0+55 -0+50 -0+45 -0+40 -0+35 -0+30 -0+25 -0+20 -0+15 -0+10 -0+05 0+00 0+05 0+10 0+15 0+20 0+25 0+30 0+35 0+40 0+45 0+50 0+55 0+60 0+65

CROSS SECTIONS STA. 12+00 TO STA. 13+00

COLE DRIVE