CALC. BY DATE	LAK - 306 - 7.12	OHIO
CHKD. BY DATE		FHWA REGION 5

404 / 452

35 / 83

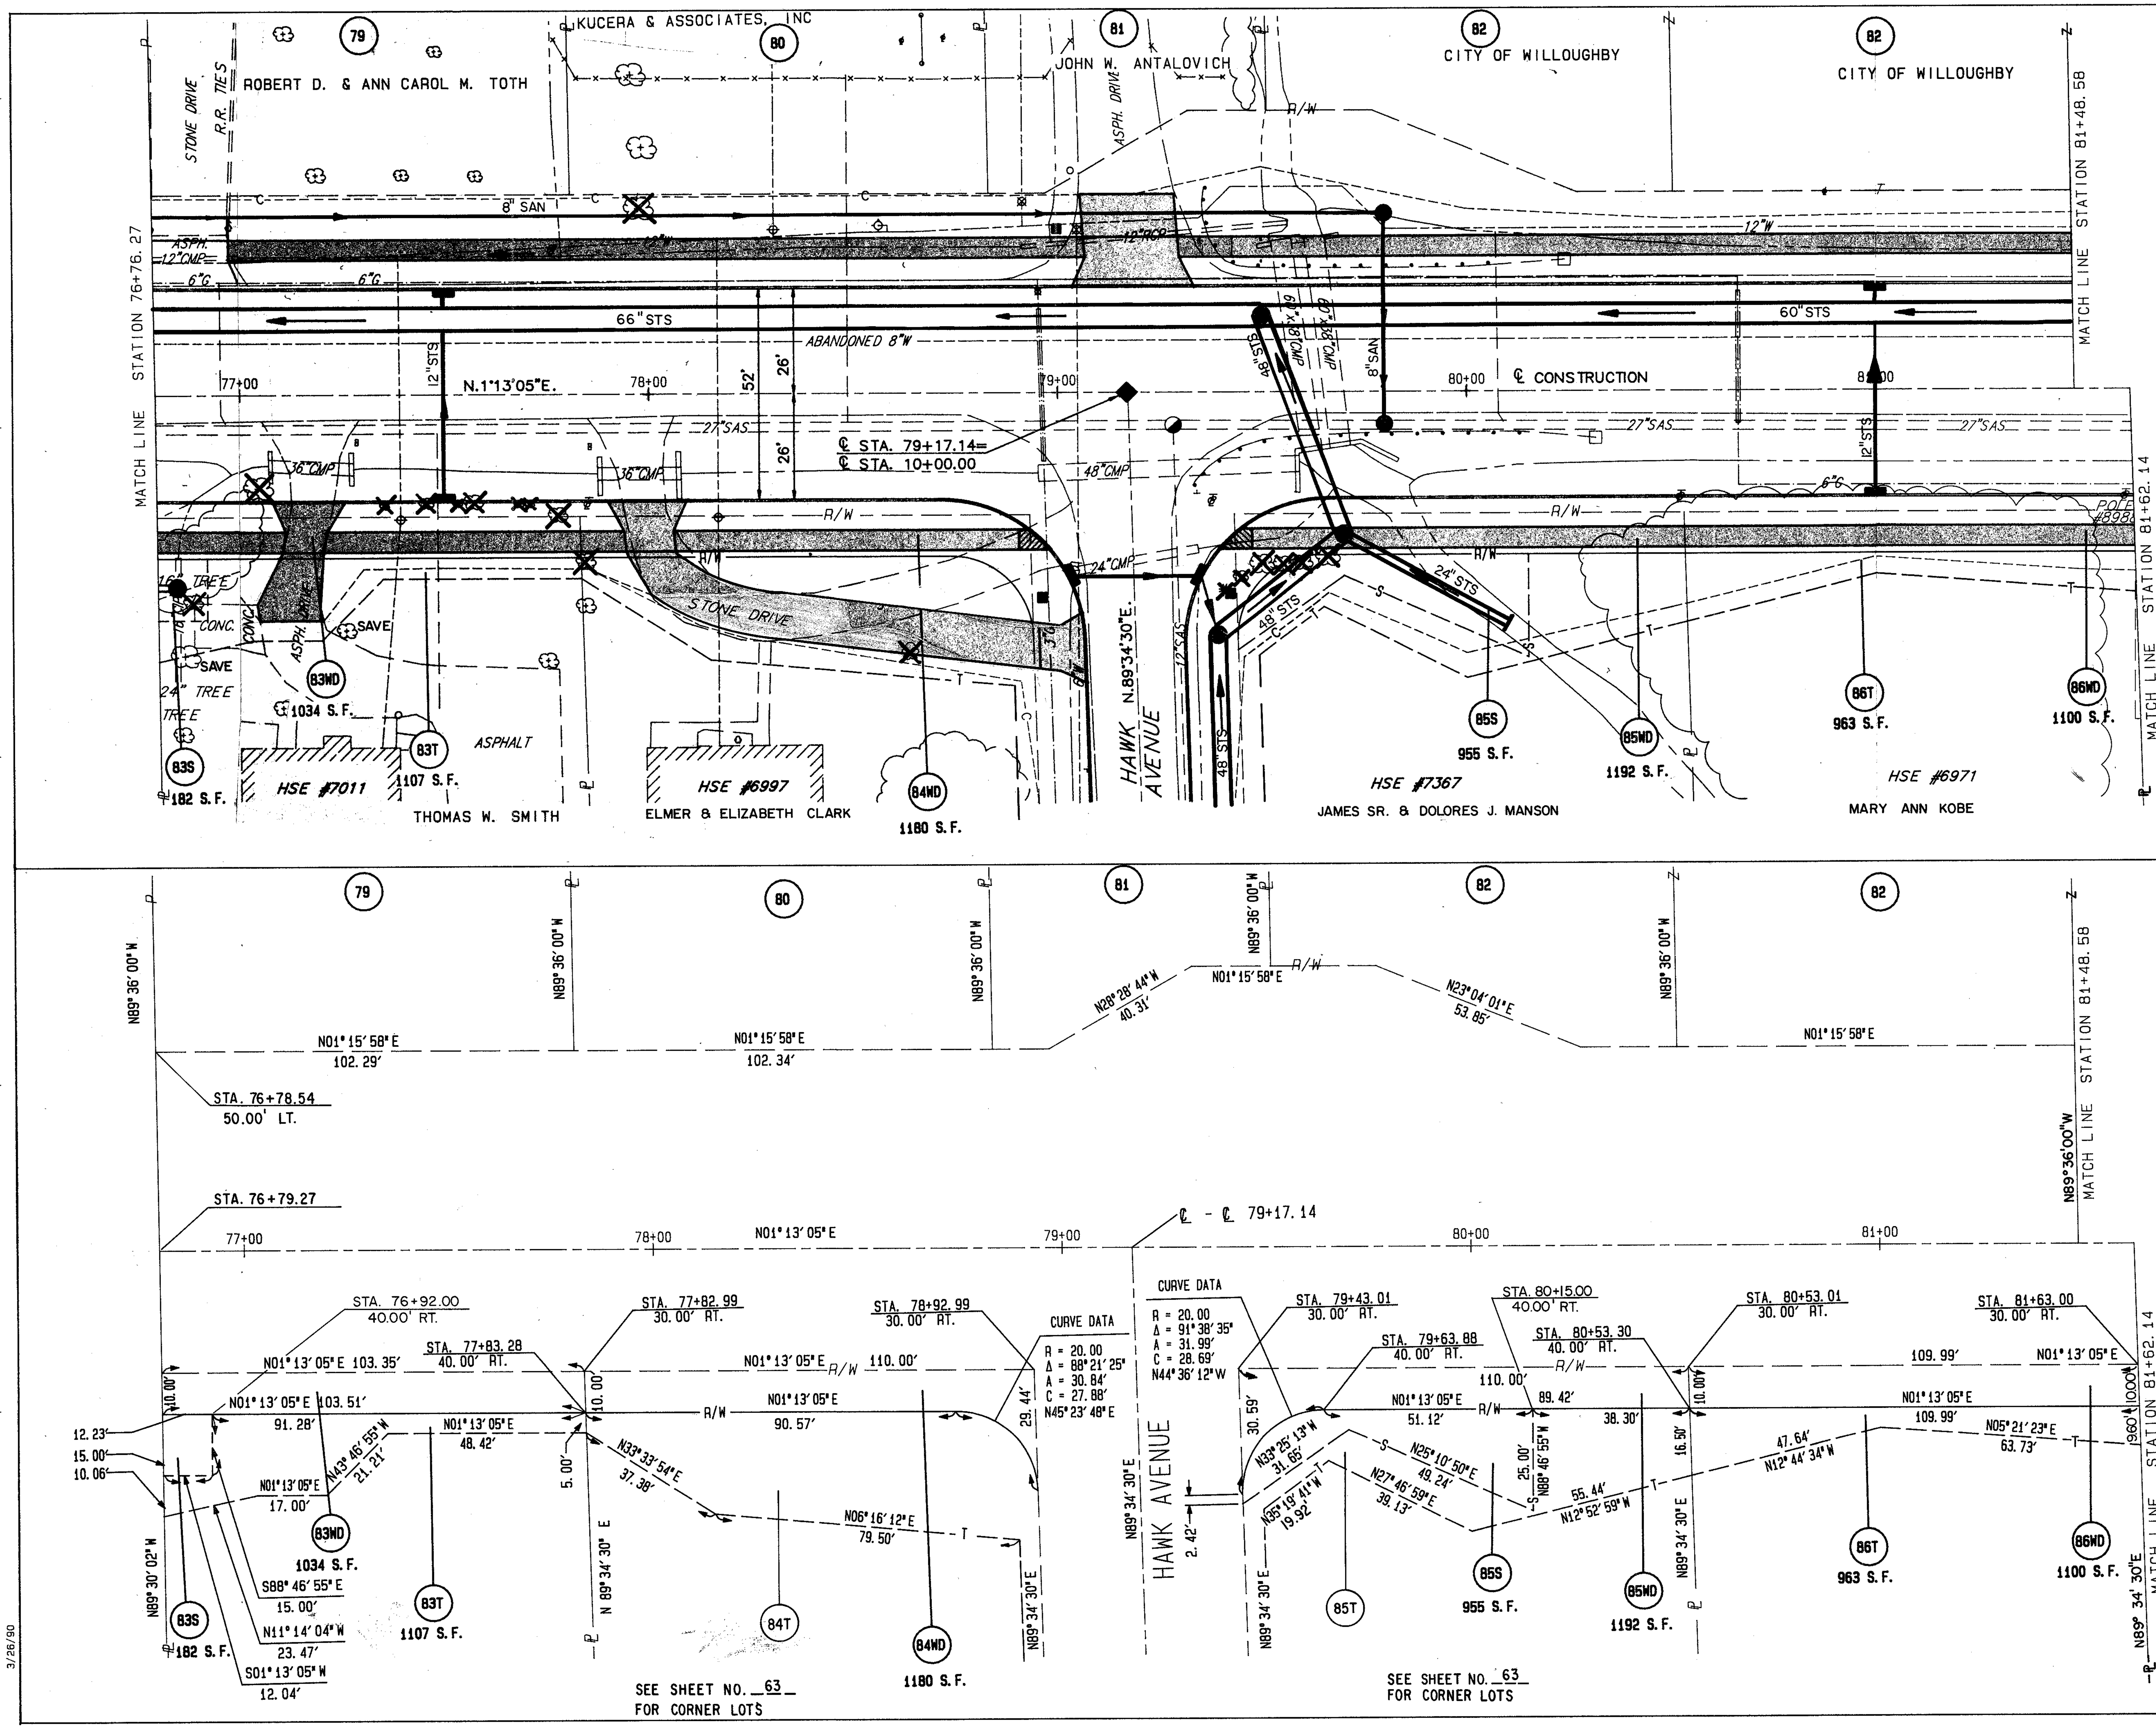

3/26/90

LAK— 306— 7.12

RIGHT-OF-WAY PLANS STATION 76+76.27 TO STATION 81+62.14