CALC. BY		LAK - 306 - 7.12	OHIO	412 / 452
DATE			FHWA REGION 5	43 / 83
CHKD. BY				
DATE				

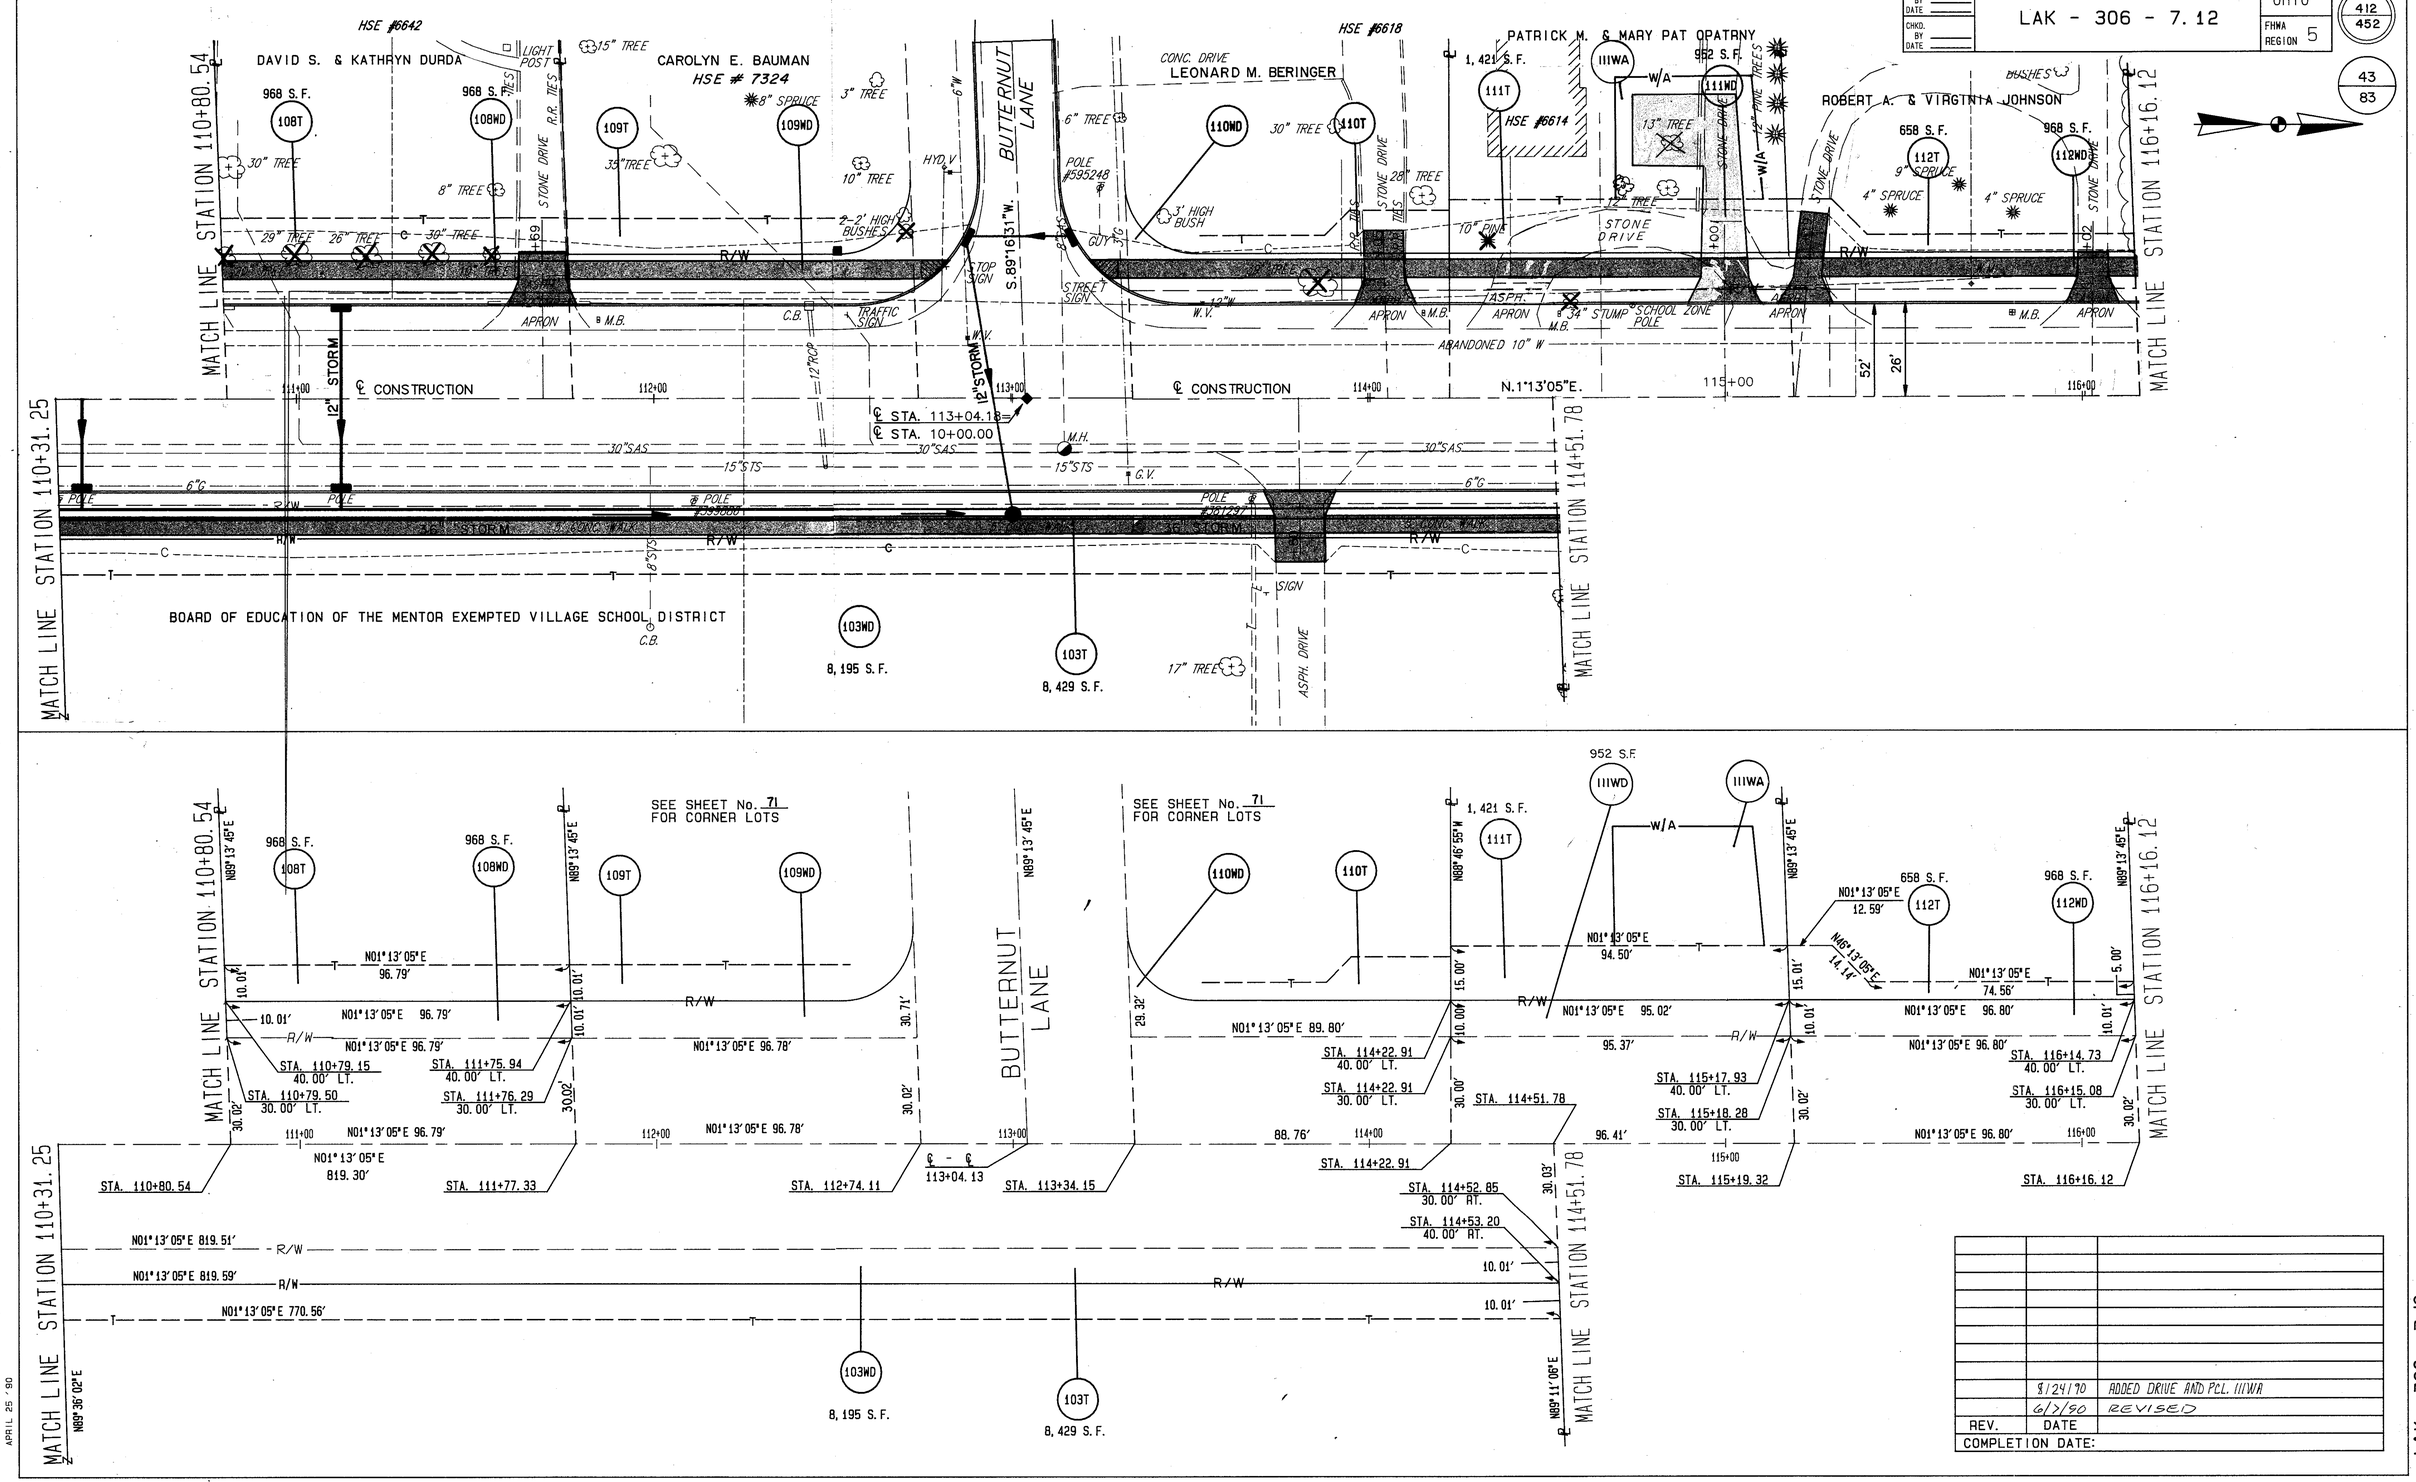

REV.	DATE	
	8/24/90	ADDED DRIVE AND PCL. 111WA
	6/7/90	REVISED
COMPLETION DATE:		

APRIL 25 '90

LAK — 306 — 7.12

RIGHT-OF-WAY PLANS STATION 110+31.25 TO STATION 116+16.21