CALC. BY DATE		LAK - 306 - 7.12	OHIO	422 / 452
CHKD. BY DATE			FHWA REGION 5	

53 / 83

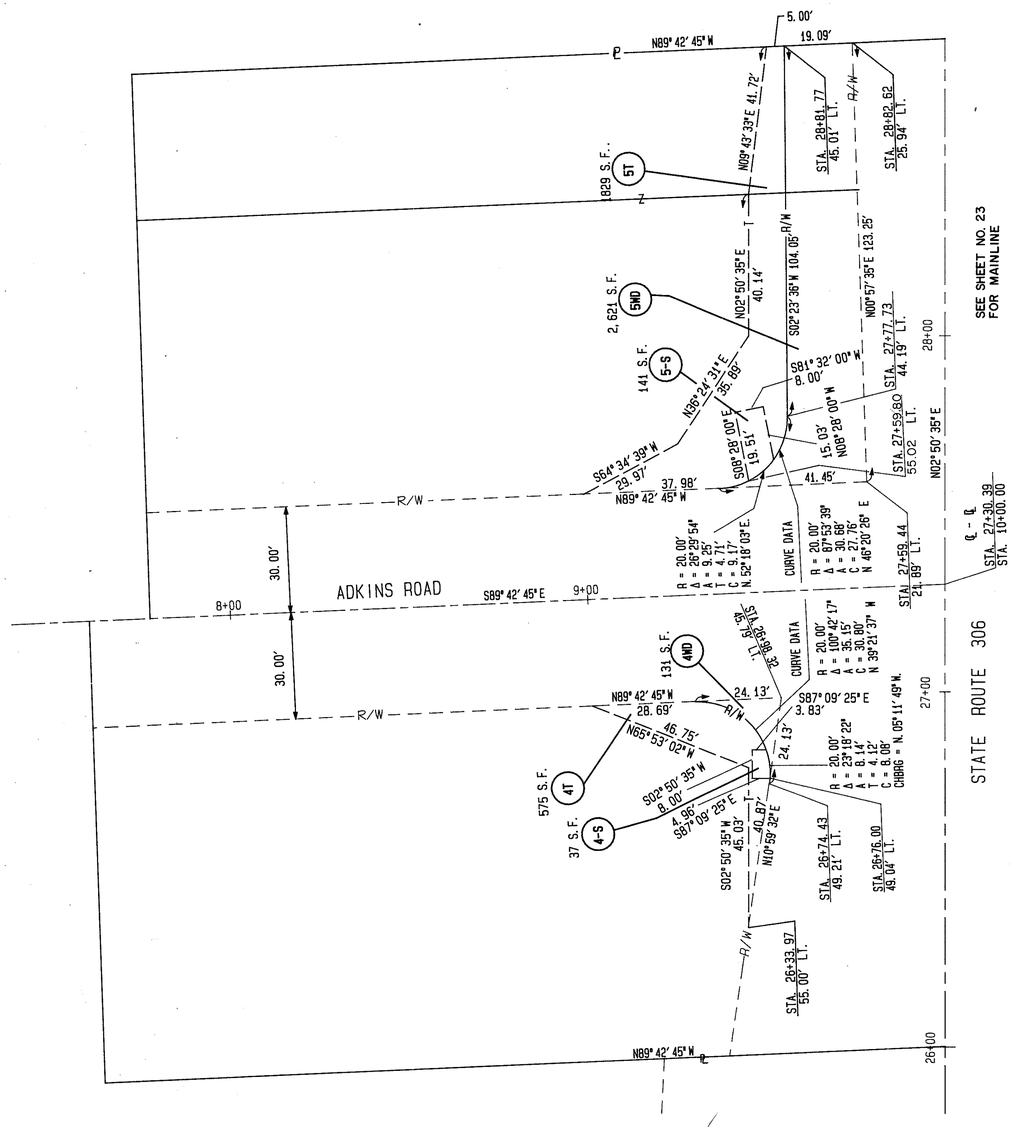

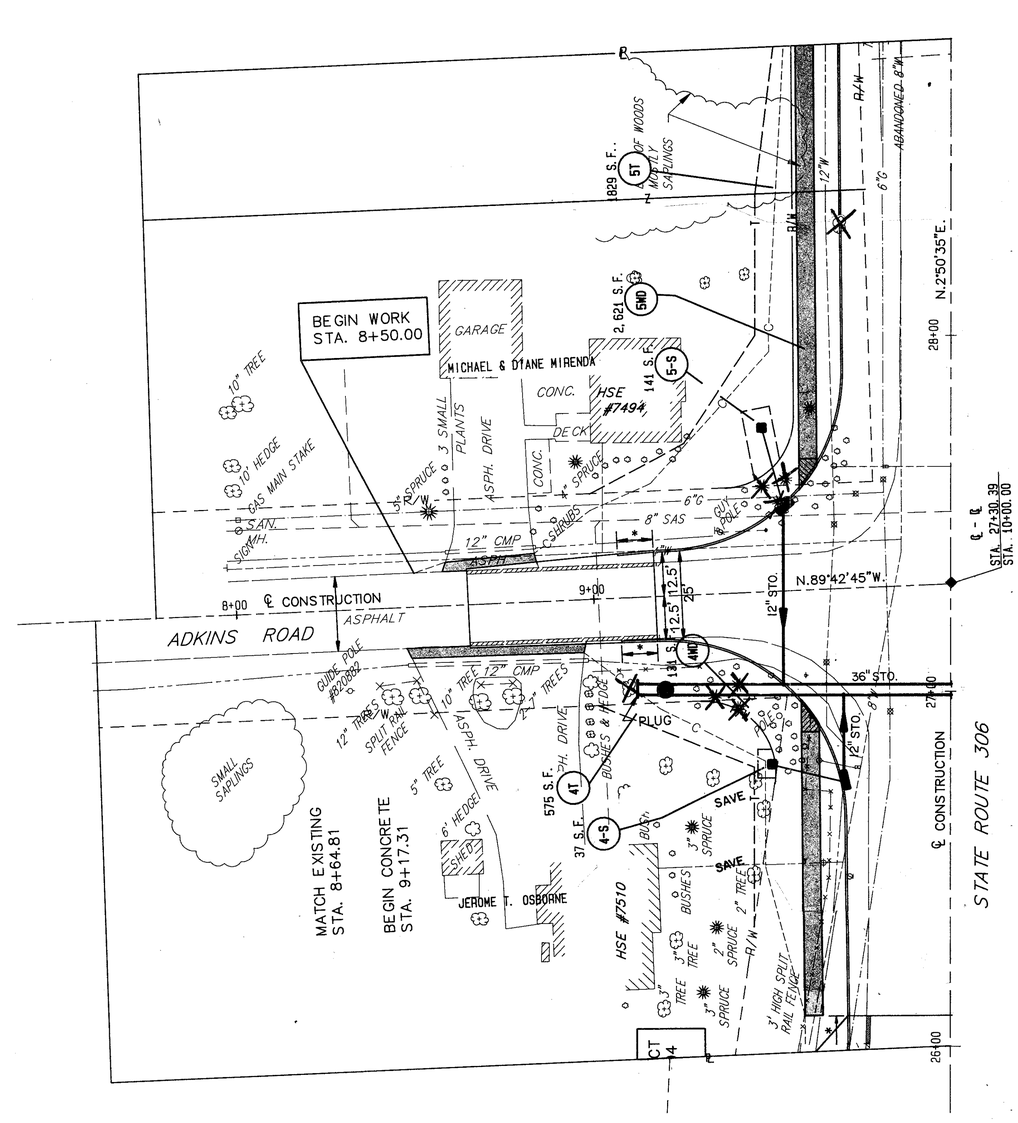

OVERLAP AREAS				
PARCEL NO.	EASM'T REQ'D.	TOTAL S. F.	TEMP.	SEWER
4	TEMP & SEWER	575 S. F.	538 S. F.	37 S. F.
5	TEMP & SEWER	1829 S. F.	1688 S. F.	141 S. F.

REV.	DATE	
COMPLETION DATE:		

5-8-90

LAK-306-7.12

RIGHT-OF-WAY PLANS ADKINS ROAD