FED. RD. DIVISION	STATE	PROJECT	
2	OHIO		

73 / 228

LAKE COUNTY
LAK - 44 - 1.70

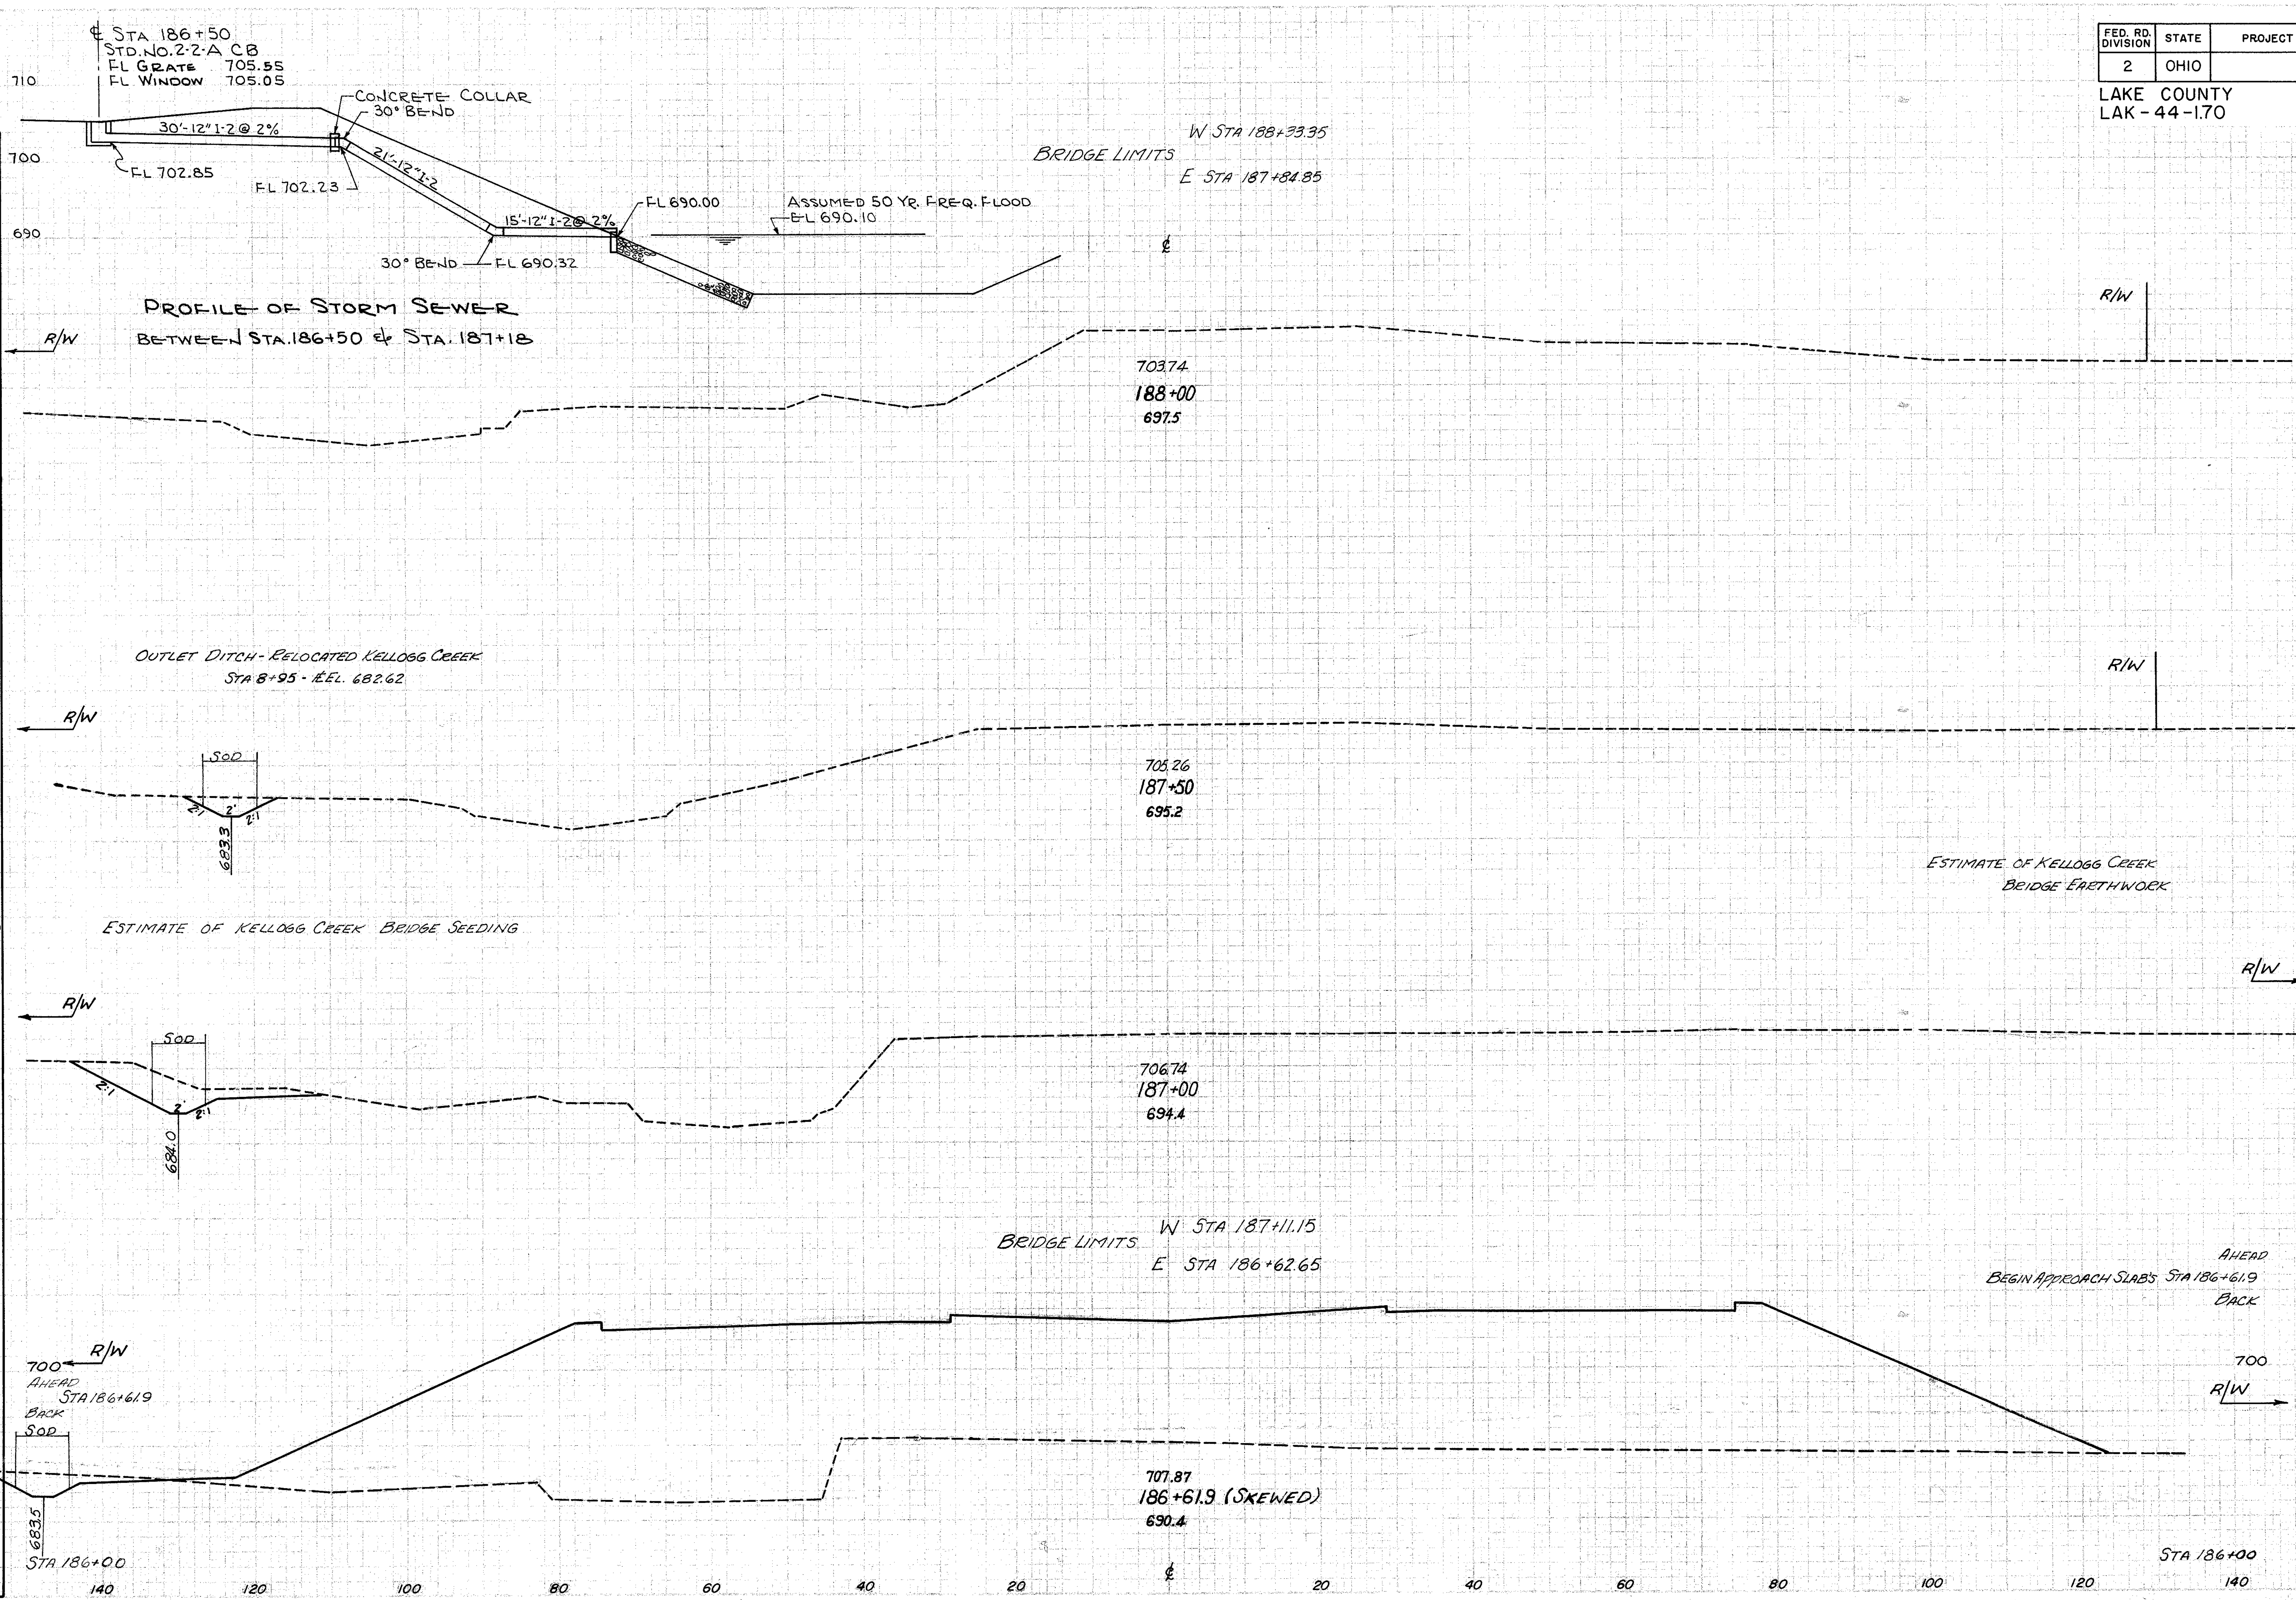

Seeding	
Width Feet	Area Sq.Yds.
	1560
0	
200	
	1350
192	

End Area		Volume	
Cut	Fill	Cut	Fill
		22	5540
0	0		
26	4042		
		103	9033
15	3838		

CN 6-23-58
AS 6-26-58

STA. 186+61.90 TO STA. 188+00