SEEDING END WIDTH	SEEDING SQ. YDS.					END AREA CUT	END AREA FILL	VOLUME CUT	VOLUME FILL
34		11+50			11+50	14	45		
	194		67.0	67.0				23	97
			66.0	66.0					
36		11+00			11+00	10	59		
	181		67.0	67.0				19	102
			66.0	66.0					
29		10+50			10+50	10	51		
	158		66.0	67.0				21	92
			65.0	66.0					
28		10+00			10+00	12	48		
	153		66.0	67.0				20	84
			65.0	66.0					
27		9+50			9+50	9	42		
	686	SHEET TOTAL			SHEET TOTAL			83	375

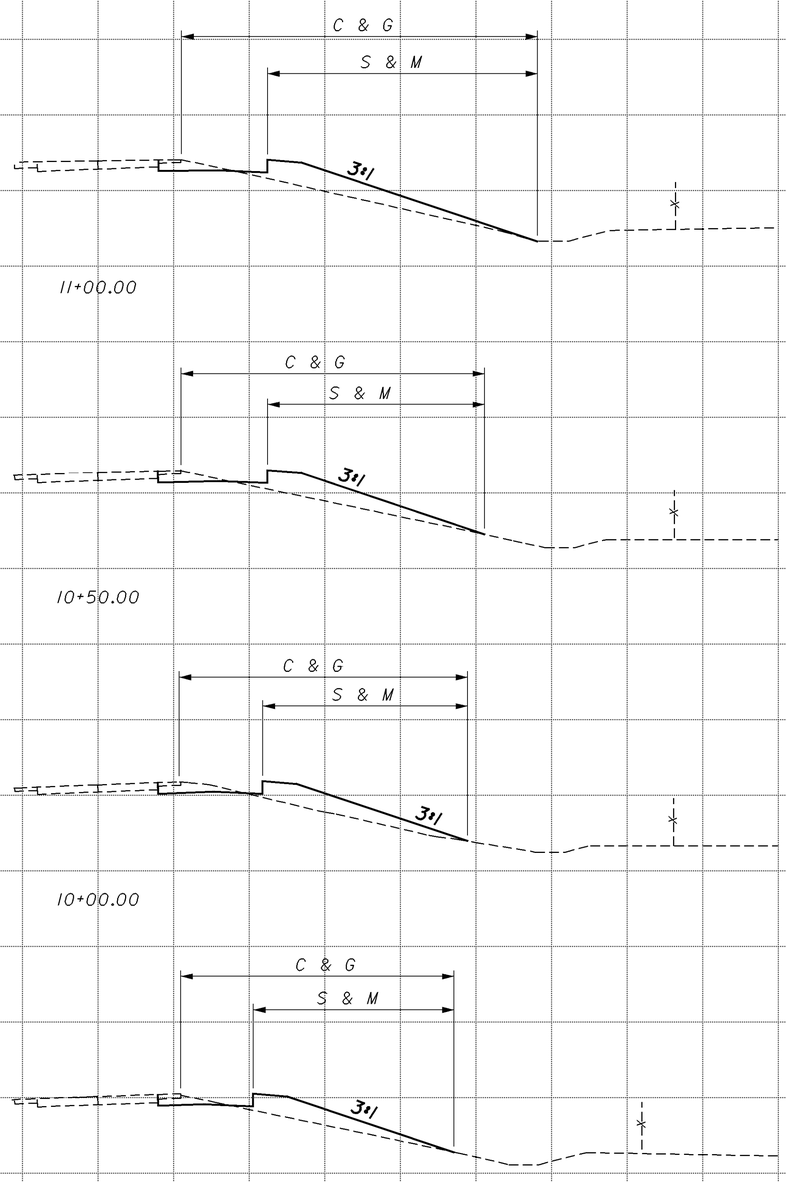

CALCULATED

CHECKED

CROSS SECTIONS
STA. 9+50.00 TO 11+00.00

LAKE COUNTY
LAK-2/44-13.05/4.16

50M
93

I:\PROJECTS\Pidl839\LB&NPLANS\2I365GX.DGN 14-AUG-2001 12:59PM fkonopka