LAK-528-8.095 (5.03)

LAKE COUNTY
VILLAGE OF MADISON
TOWNSHIP 11 NORTH, RANGE 6 WEST
HARVEY'S SURVEY LOTS 18, 67, 71 & 72

metric units

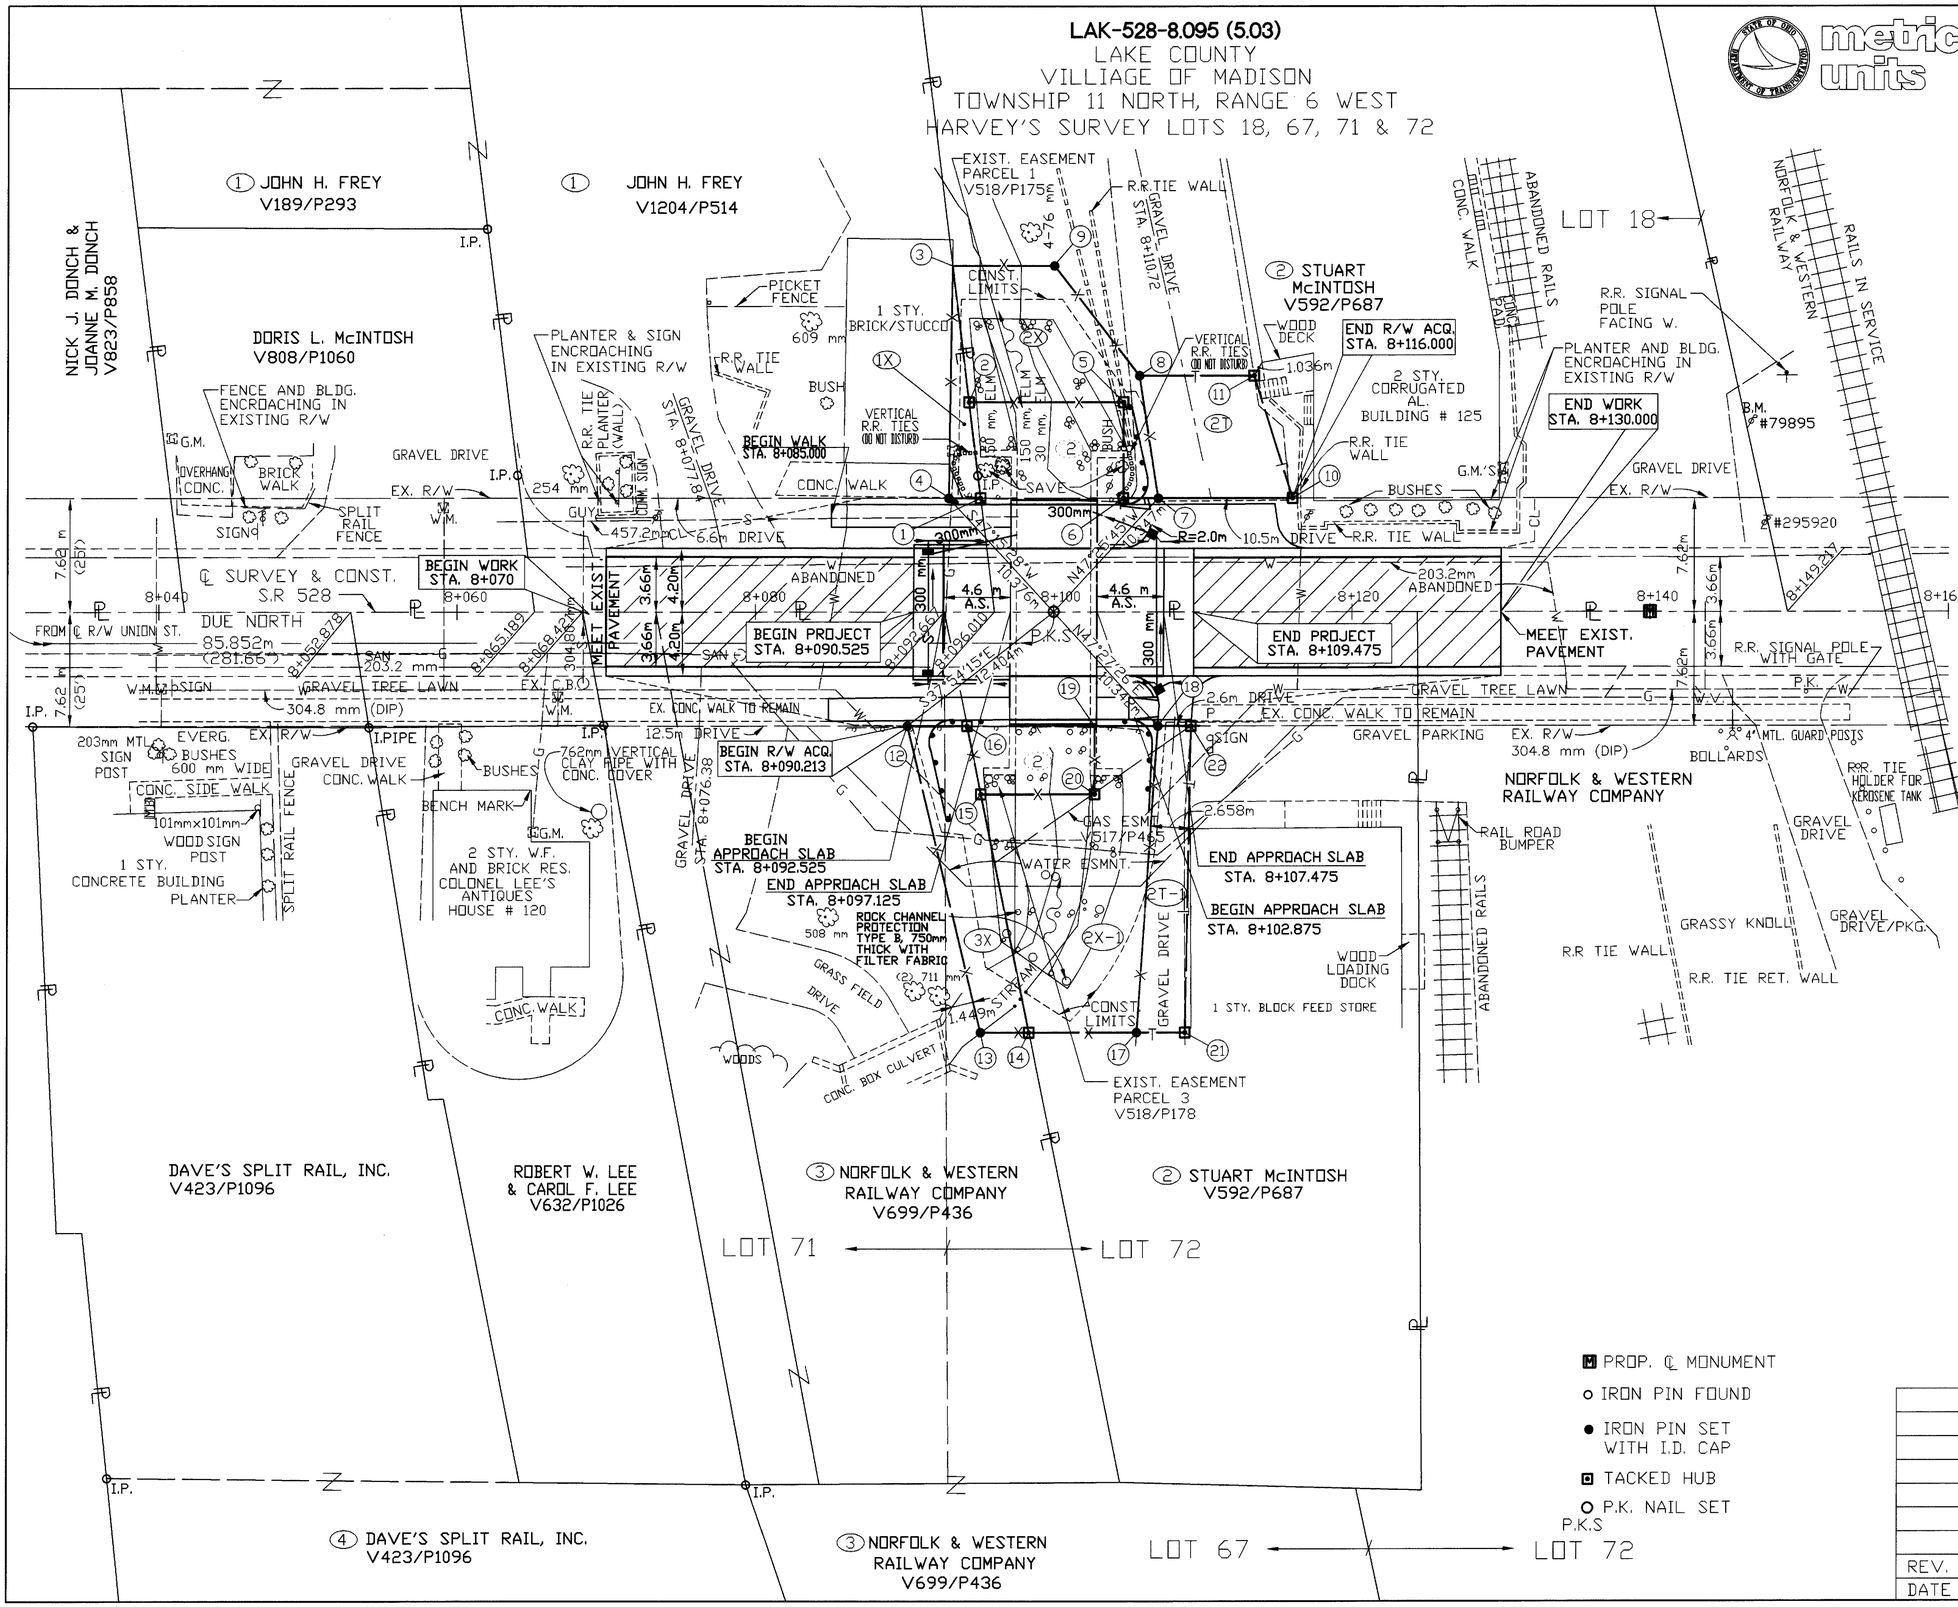

PARCEL 1X

4	8 + 092.958	7.620 LT
4-1	DUE NORTH	2.128 (6.98')
1	8 + 095.086	7.620 LT
1-3	S 82°59'22"W	15.667 (51.40')
3	8 + 093.174	23.170 LT
3-4	S 89°12'18"E	15.551 (51.02')

PARCEL 2X

3	8 + 093.174	23.170 LT
3-2	N 82°59'22"E	9.218 (30.24')
2	8 + 094.299	14.021 LT
2-5	DUE NORTH	10.363 (34.00')
5	8 + 104.662	14.021 LT
5-6	DUE EAST	6.401 (21.00')
6	8 + 104.662	7.620 LT
6-7	DUE NORTH	2.338 (7.67')
7	8 + 107.000	7.620 LT
7-8	S 81°07'14"W	8.265 (27.12')
8	8 + 105.724	15.786 LT
8-9	S 52°15'01"W	9.339 (30.64')
9	8 + 100.007	23.170 LT
9-3	DUE SOUTH	6.833 (22.42')

PARCEL 2T

8	8 + 105.724	15.786 LT
8-7	N 81°07'14"E	8.265 (27.12')
7	8 + 107.000	7.620 LT
7-10	DUE NORTH	9.000 (29.53')
10	8 + 116.000	7.620 LT
10-11	S 72°21'34"W	8.569 (28.11')
11	8 + 113.403	15.786 LT
11-8	DUE SOUTH	7.679 (25.19')

PARCEL 2X-1

15	8 + 095.152	12.192 RT
15-14	N 78°28'47"E	16.255 (53.33')
14	8 + 098.398	28.120 RT
14-17	DUE NORTH	7.222 (23.69')
17	8 + 105.620	28.120 RT
17-18	N 86°08'59"W	20.546 (67.41')
18	8 + 107.000	7.620 RT
18-19	DUE SOUTH	4.235 (13.89')
19	8 + 102.765	7.620 RT
19-20	DUE EAST	4.572 (15.00')
20	8 + 102.765	12.192 RT
20-15	DUE SOUTH	7.613 (24.98')

PARCEL 2T-1

18	8 + 107.000	7.620 RT
18-17	S 86°08'59"E	20.546 (67.41')
17	8 + 105.620	28.120 RT
17-21	DUE NORTH	3.236 (10.62')
21	8 + 108.856	28.120 RT
21-22	N 88°58'31"W	20.503 (67.27')
22	8 + 109.223	7.620 RT
22-18	DUE SOUTH	2.223 (7.29')

PARCEL 3X

12	8 + 090.220	7.620 RT
12-13	N 76°28'37"E	21.084 (69.17')
13	8 + 095.150	28.120 RT
13-14	DUE NORTH	3.248 (10.66')
14	8 + 098.398	28.120 RT
14-16	S 78°28'47"W	20.921 (68.64')
16	8 + 094.220	7.620 RT
16-12	DUE SOUTH	4.000 (13.12')

■ PROP. ℄ MONUMENT
○ IRON PIN FOUND
● IRON PIN SET WITH I.D. CAP
▣ TACKED HUB
○ P.K. NAIL SET

REV.	DATE	DESCRIPTION

DATE OF COMPLETION:

P.I.D. NO. 12833

RIGHT OF WAY PLAN
STA. 8+040 TO STA. 8+160

LAK-528-8.095 (5.03)

3 / 4

32 / 33

528ROW