CALC. BY: TPH DATE: 3-20-84	LAK - 535 - 0.42	OHIO	208 / 225
CHKD. BY: [illegible] DATE: 3-22-84	HIGH STREET / WATER STREET	FHWA REGION 5	

R/W 17 / 34

VILLAGE OF FAIRPORT HARBOR
LAKE COUNTY, OHIO
TOWNSHIP 11 NORTH, RANGE 8 WEST
CONNECTICUT WESTERN RESERVE

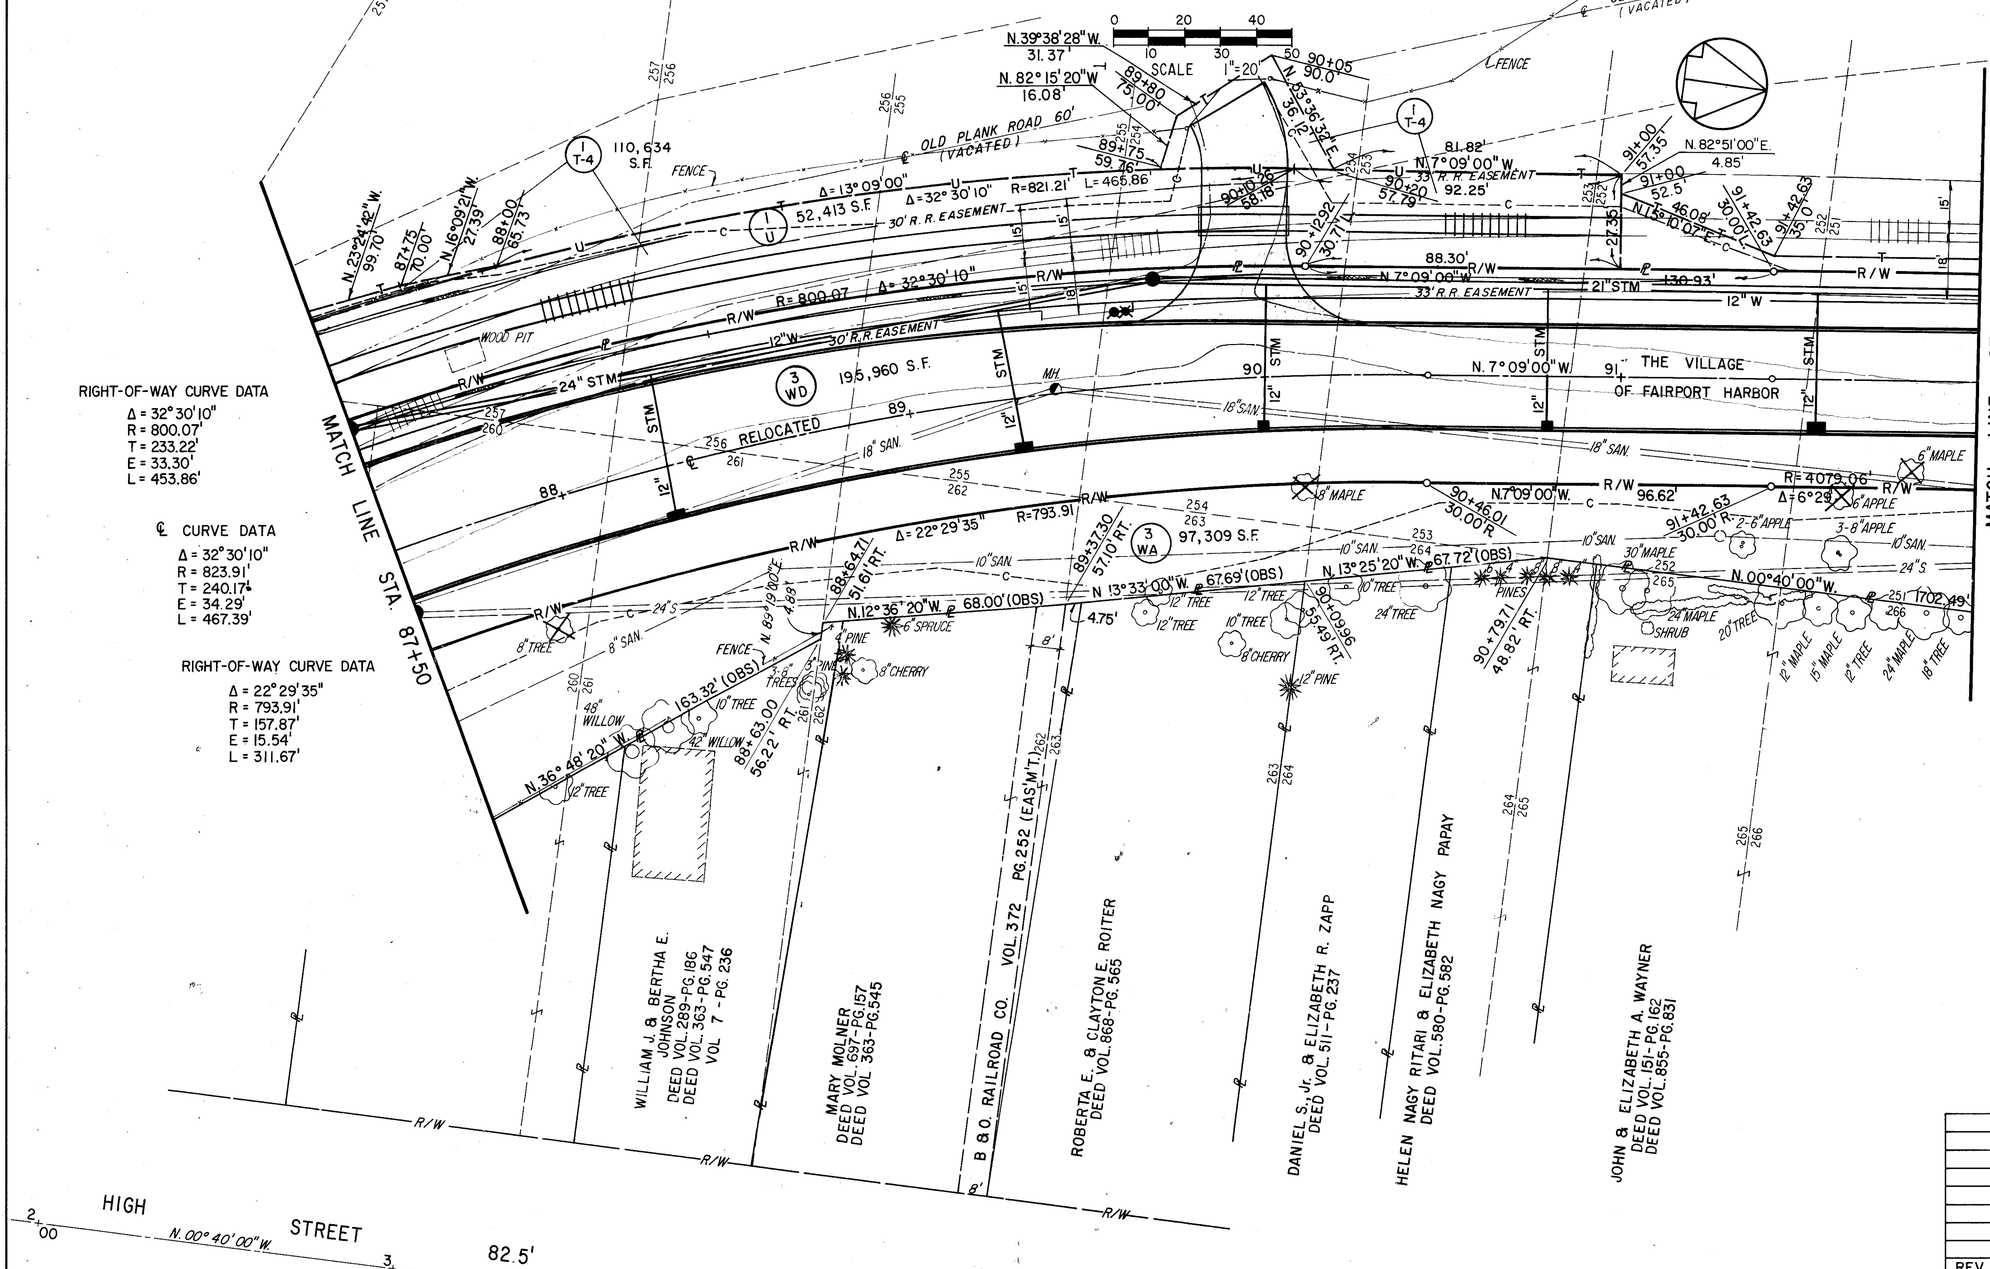

RIGHT-OF-WAY CURVE DATA
Δ = 32° 30' 10"
R = 800.07'
T = 233.22'
E = 33.30'
L = 453.86'

℄ CURVE DATA
Δ = 32° 30' 10"
R = 823.91'
T = 240.17'
E = 34.29'
L = 467.39'

RIGHT-OF-WAY CURVE DATA
Δ = 22° 29' 35"
R = 793.91'
T = 157.87'
E = 15.54'
L = 311.67'

NOTE: PARCEL 1 T-4 COMPLETELY OVERLAPS PARCEL 1 U.

RIGHT-OF-WAY CURVE DATA
Δ = 6° 29' 00"
R = 4139.06'
T = 234.43'
E = 6.63'
L = 468.36'

℄ CURVE DATA
Δ = 6° 29' 00"
R = 4109.06'
T = 232.73'
E = 6.58'
L = 464.96'

RIGHT-OF-WAY CURVE DATA
Δ = 6° 29' 00"
R = 4079.06'
T = 231.03'
E = 6.54'
L = 461.57

REV.	DATE	DESCRIPTION
COMPLETION DATE:		

WATER STREET

RIGHT-OF-WAY STA. 87+50 TO STA. 92+00