| CALC. BY: T.P.H. DATE: 3-20-84 | LAK - 535 - 0.42 | OHIO | 211 / 225 |
|---|---|---|---|
| CHKD. BY: DATE: 3-22-84 | HIGH STREET / WATER STREET | FHWA REGION 5 | |

R/W 20 / 34

# VILLAGE OF FAIRPORT HARBOR
## LAKE COUNTY, OHIO
### TOWNSHIP 11 NORTH, RANGE 8 WEST
### CONNECTICUT WESTERN RESERVE

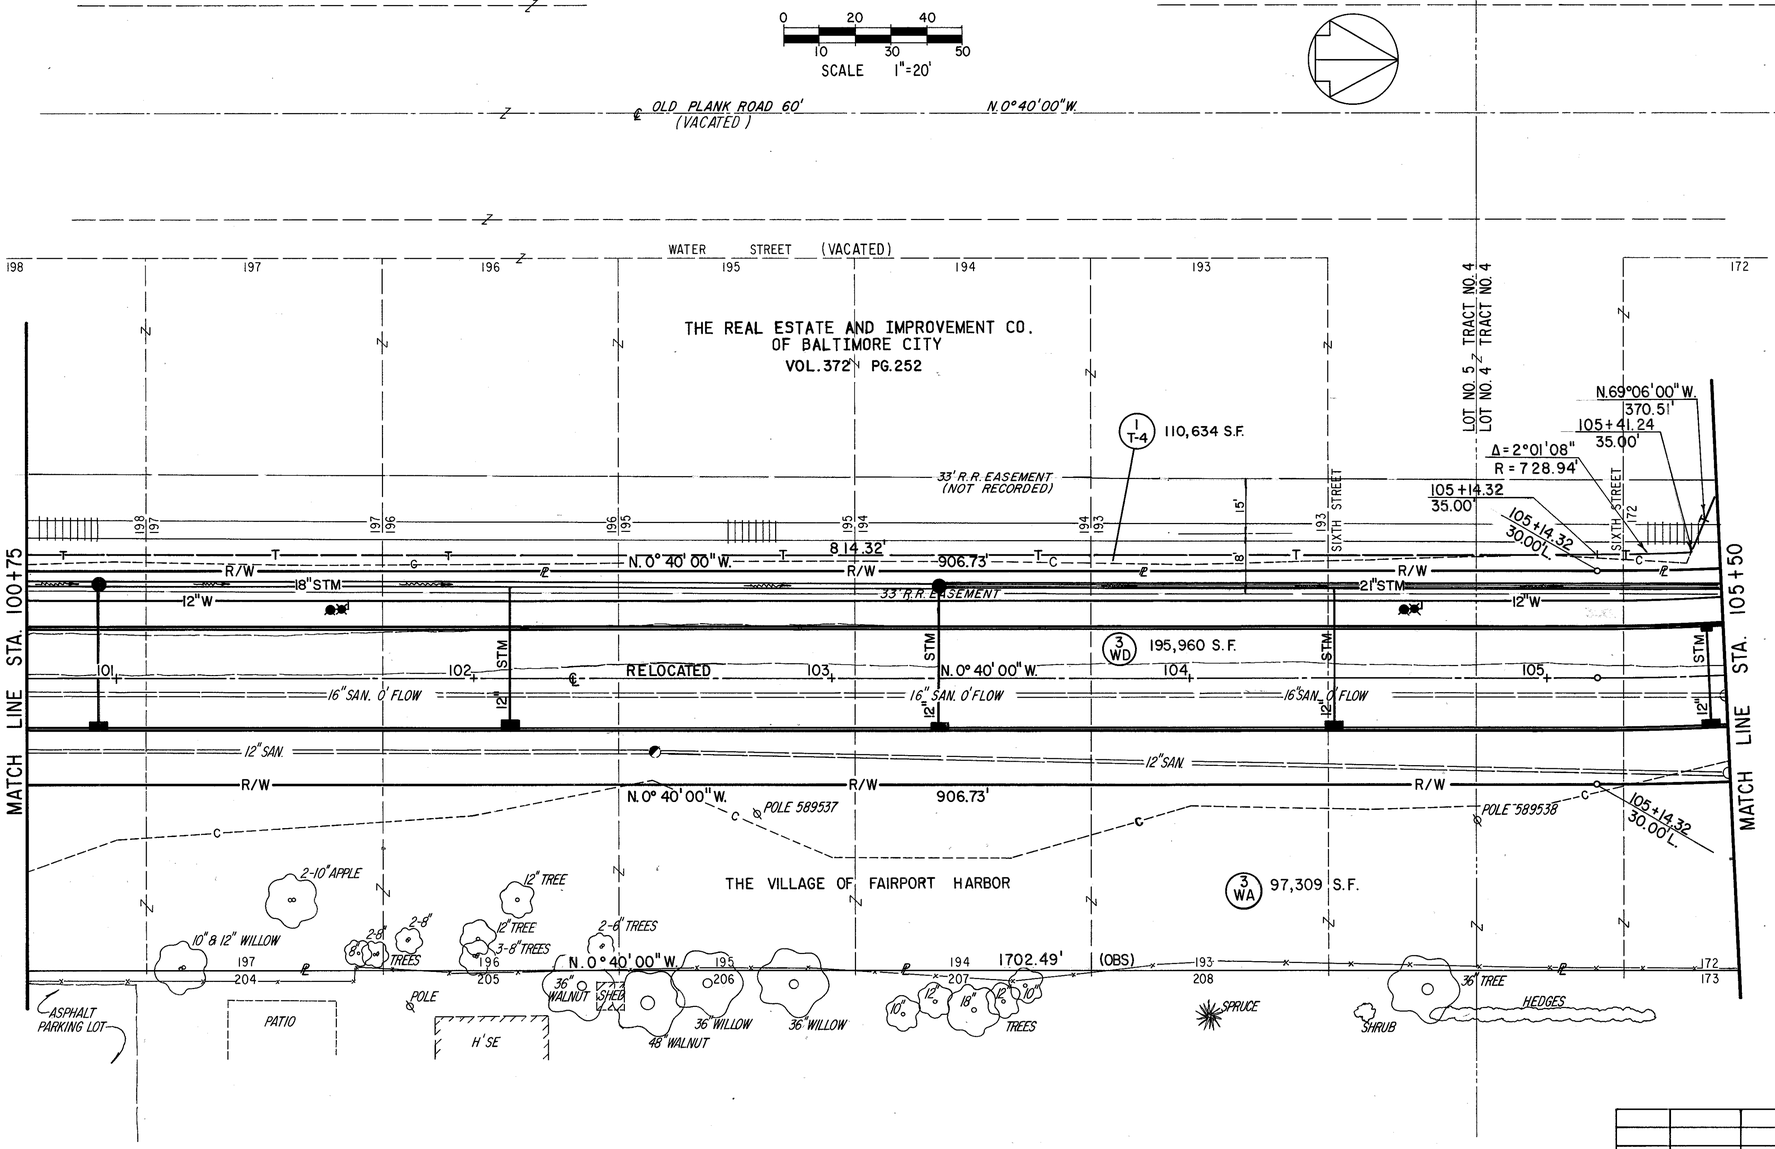


RIGHT-OF-WAY CURVE DATA
Δ = 14°00'00"
R = 733.94'
T = 90.12'
E = 5.51'
L = 179.34'

℄ CURVE DATA
Δ = 14°00'00"
R = 763.94'
T = 93.80'
E = 5.74'
L = 186.66'

RIGHT-OF-WAY CURVE DATA
Δ = 14°00'00"
R = 793.94'
T = 97.48'
E = 5.96'
L = 194.00'

| REV. | DATE | DESCRIPTION |
|---|---|---|
| COMPLETION DATE: | | |

WATER STREET

RIGHT-OF-WAY STA. 100+75 TO STA. 105+50