| SEEDING SODDING | |
|---|---|
| WIDTH | AREA |
| LIN. FT. | SQ.YDS. |
| 178 | |
| | 956 |
| 171 | |
| | 853 |
| 172 | |
| | 970 |
| 177 | |



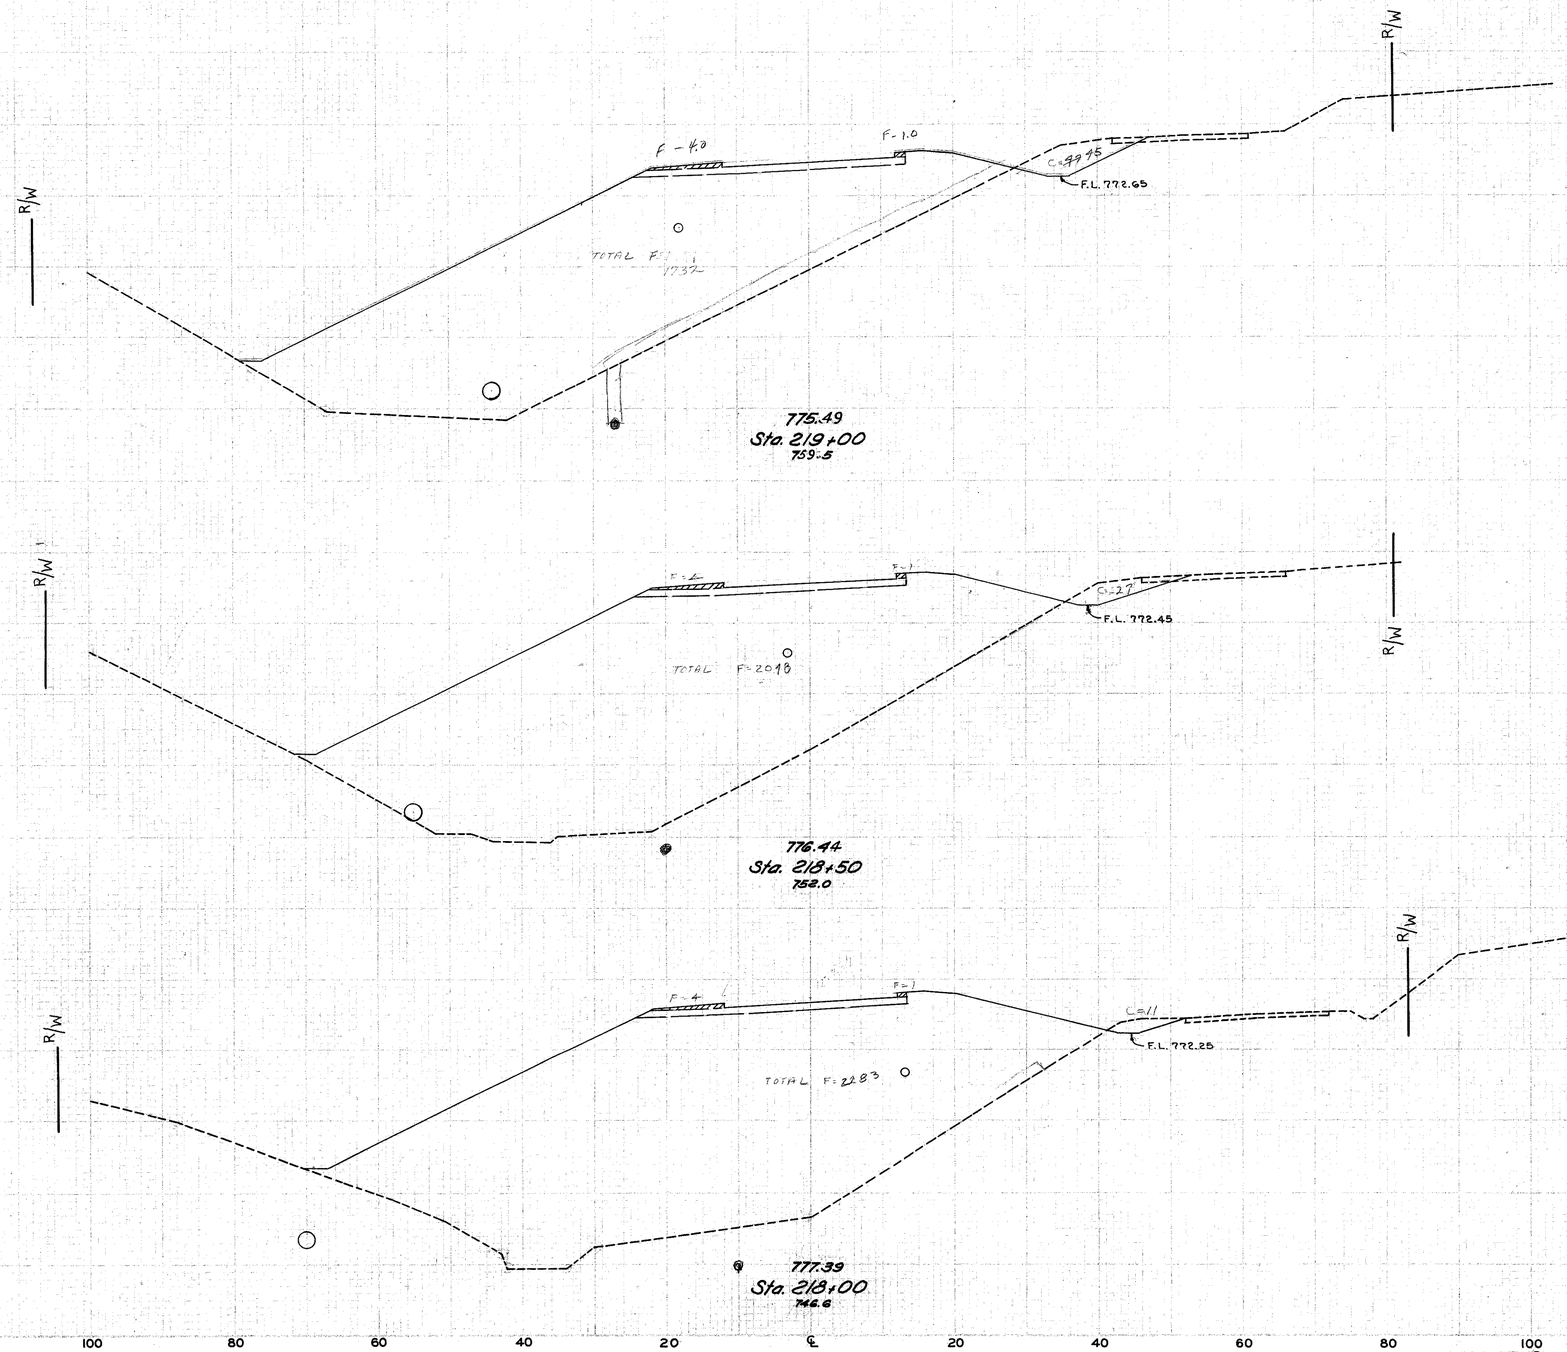


| END AREA | | CU. YDS. | |
|---|---|---|---|
| CUT | FILL | CUT | FILL |
| | | | |
| 45 | 1732 | | |
| | | | |
| | | | |
| | | 67 | 3597 |
| | | | |
| 27 | 2098 | | |
| | | | |
| | | | |
| | | 35 | 4057 |
| | | | |
| 11 | 2283 | | |
| | | | |
| | | 3 | 4226 |
| | | | |
| 0 | 2281 | | |

780 770 760 750 740

Sta 217+50

Sta 217+50

CROSS SECTIONS STA. 218+00 TO STA. 219+