FEDERAL AID
F-366(1) POST WAR

69
97

LAKE COUNTY
LAK.-174-1.50

Seeding	Sodding
Width Lin. Ft.	Area Sq. Yds.
43	
	239
43	
	259
50	
	281
51	

Sta. 87+00

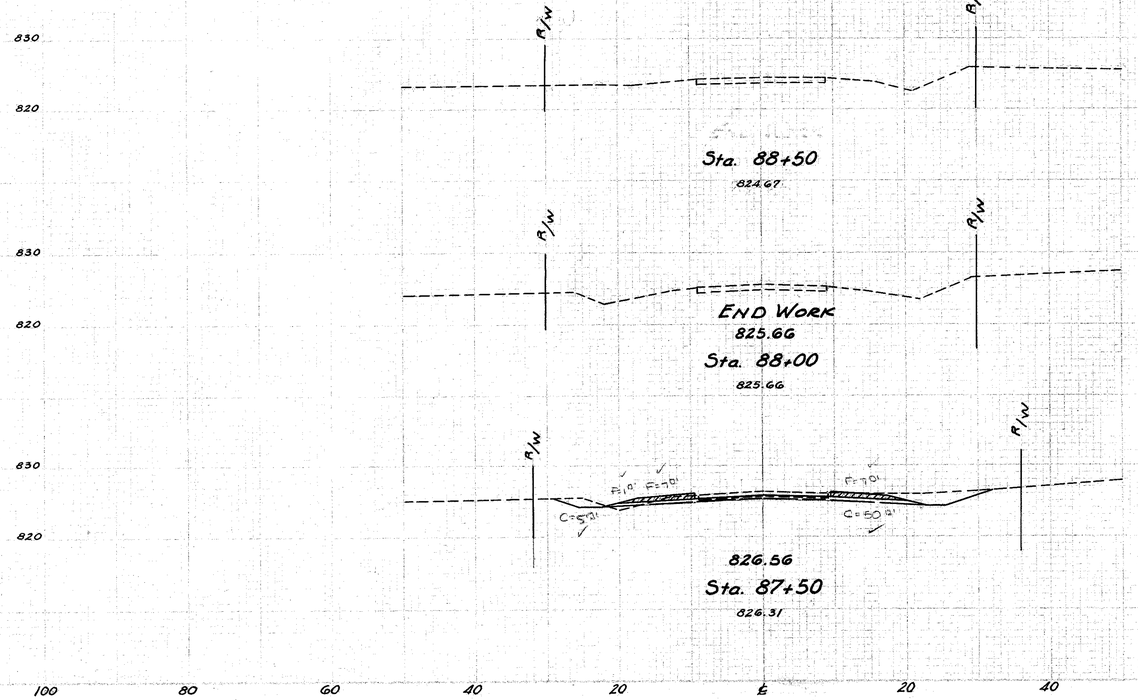

END AREA		CU. YDS.	
CUT	FILL	CUT	FILL
0	0		
		51	14
55	15		
		97	27
50	14		

Sta. 87+00

S.R. #174 CROSS SECTIONS STA. 87+50 TO STA. 88+5