


LAKE COUNTY
LAK-6-360-376
LAK-174-150-154

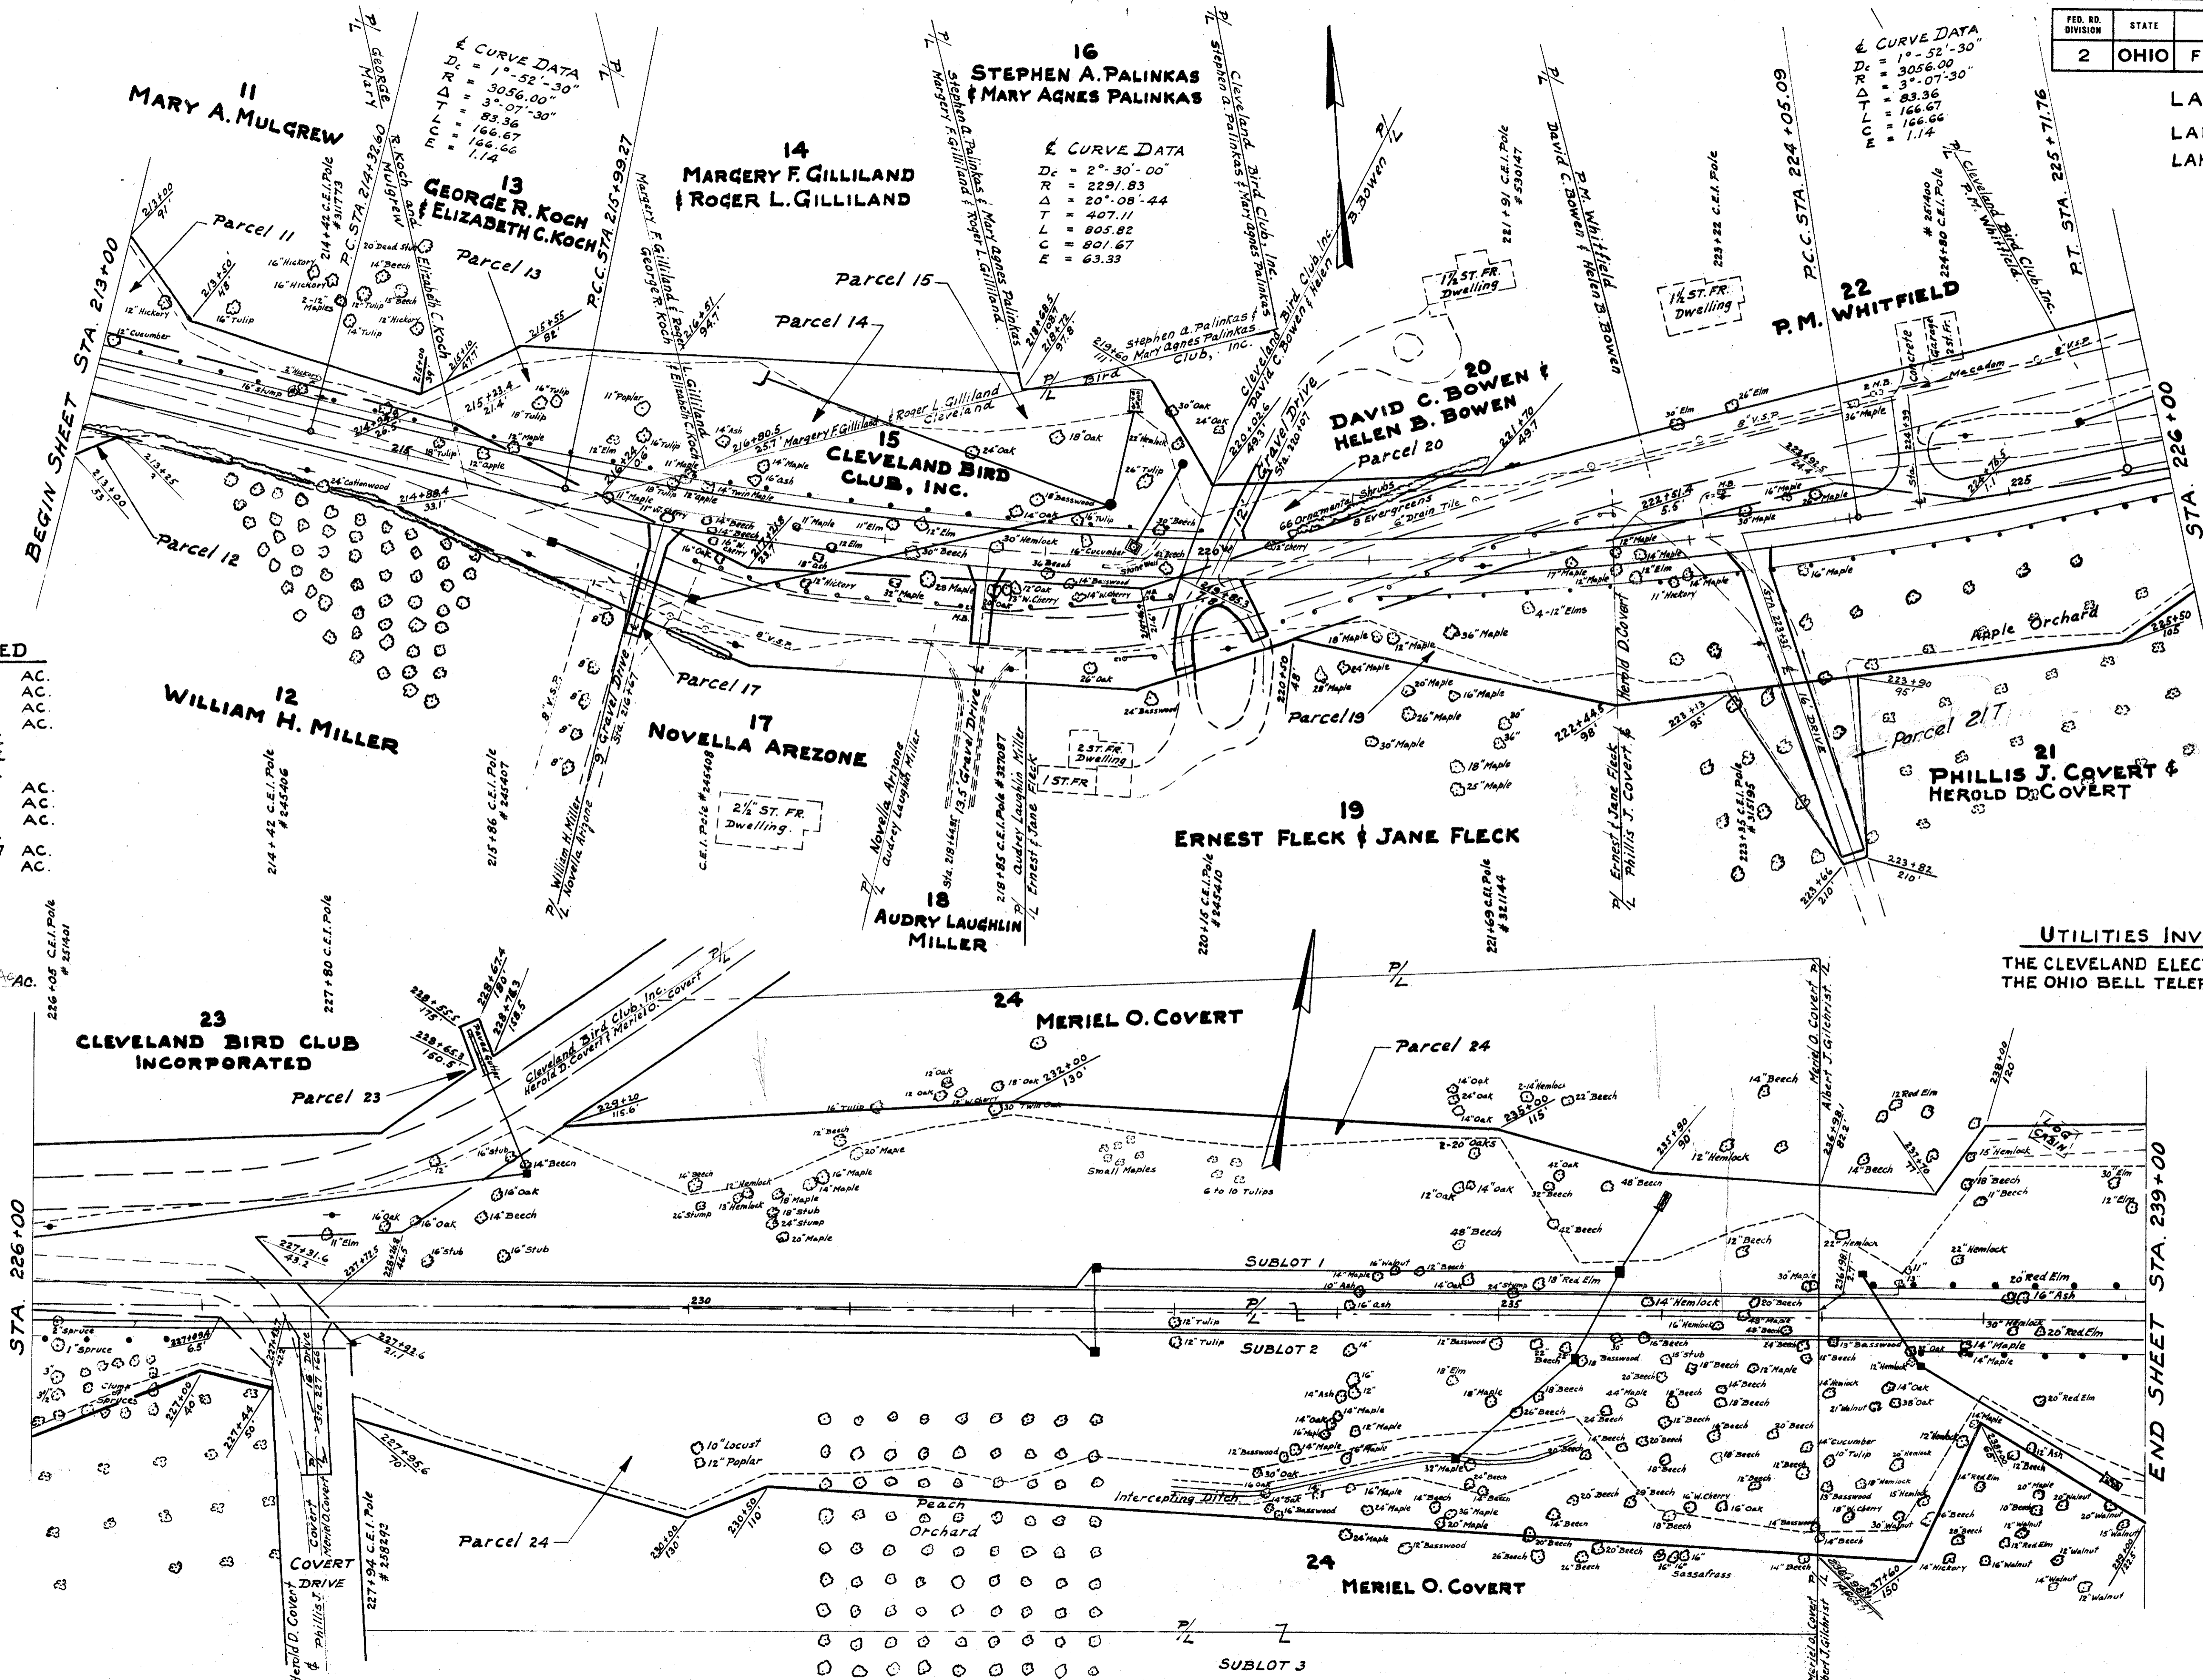

ACREAGE REQUIRED

PARCEL N° 12	0.052	AC.
PARCEL N° 13	0.252	AC.
PARCEL N° 14	0.166	AC.
PARCEL N° 15	0.743	AC.
PARCEL N° 16	NONE	
PARCEL N° 17	NONE	
PARCEL N° 18	NONE	
PARCEL N° 19	0.248	AC.
PARCEL N° 20	0.099	AC.
PARCEL N° 21	1.012	AC.
PARCEL N° 22	NONE	
PARCEL N° 23	0.007	AC.
PARCEL N° 24	4.811	AC.

WORK AGREEMENT

PARCEL N° 17	0.025	AC.
PARCEL N° 21	0.025	AC.

UTILITIES INVOLVED
THE CLEVELAND ELECTRIC ILLUMINATING CO.
THE OHIO BELL TELEPHONE CO.