


LAKE COUNTY
LAK. 6 - 3.60-3.76
LAK. 174 - 1.50-1.54

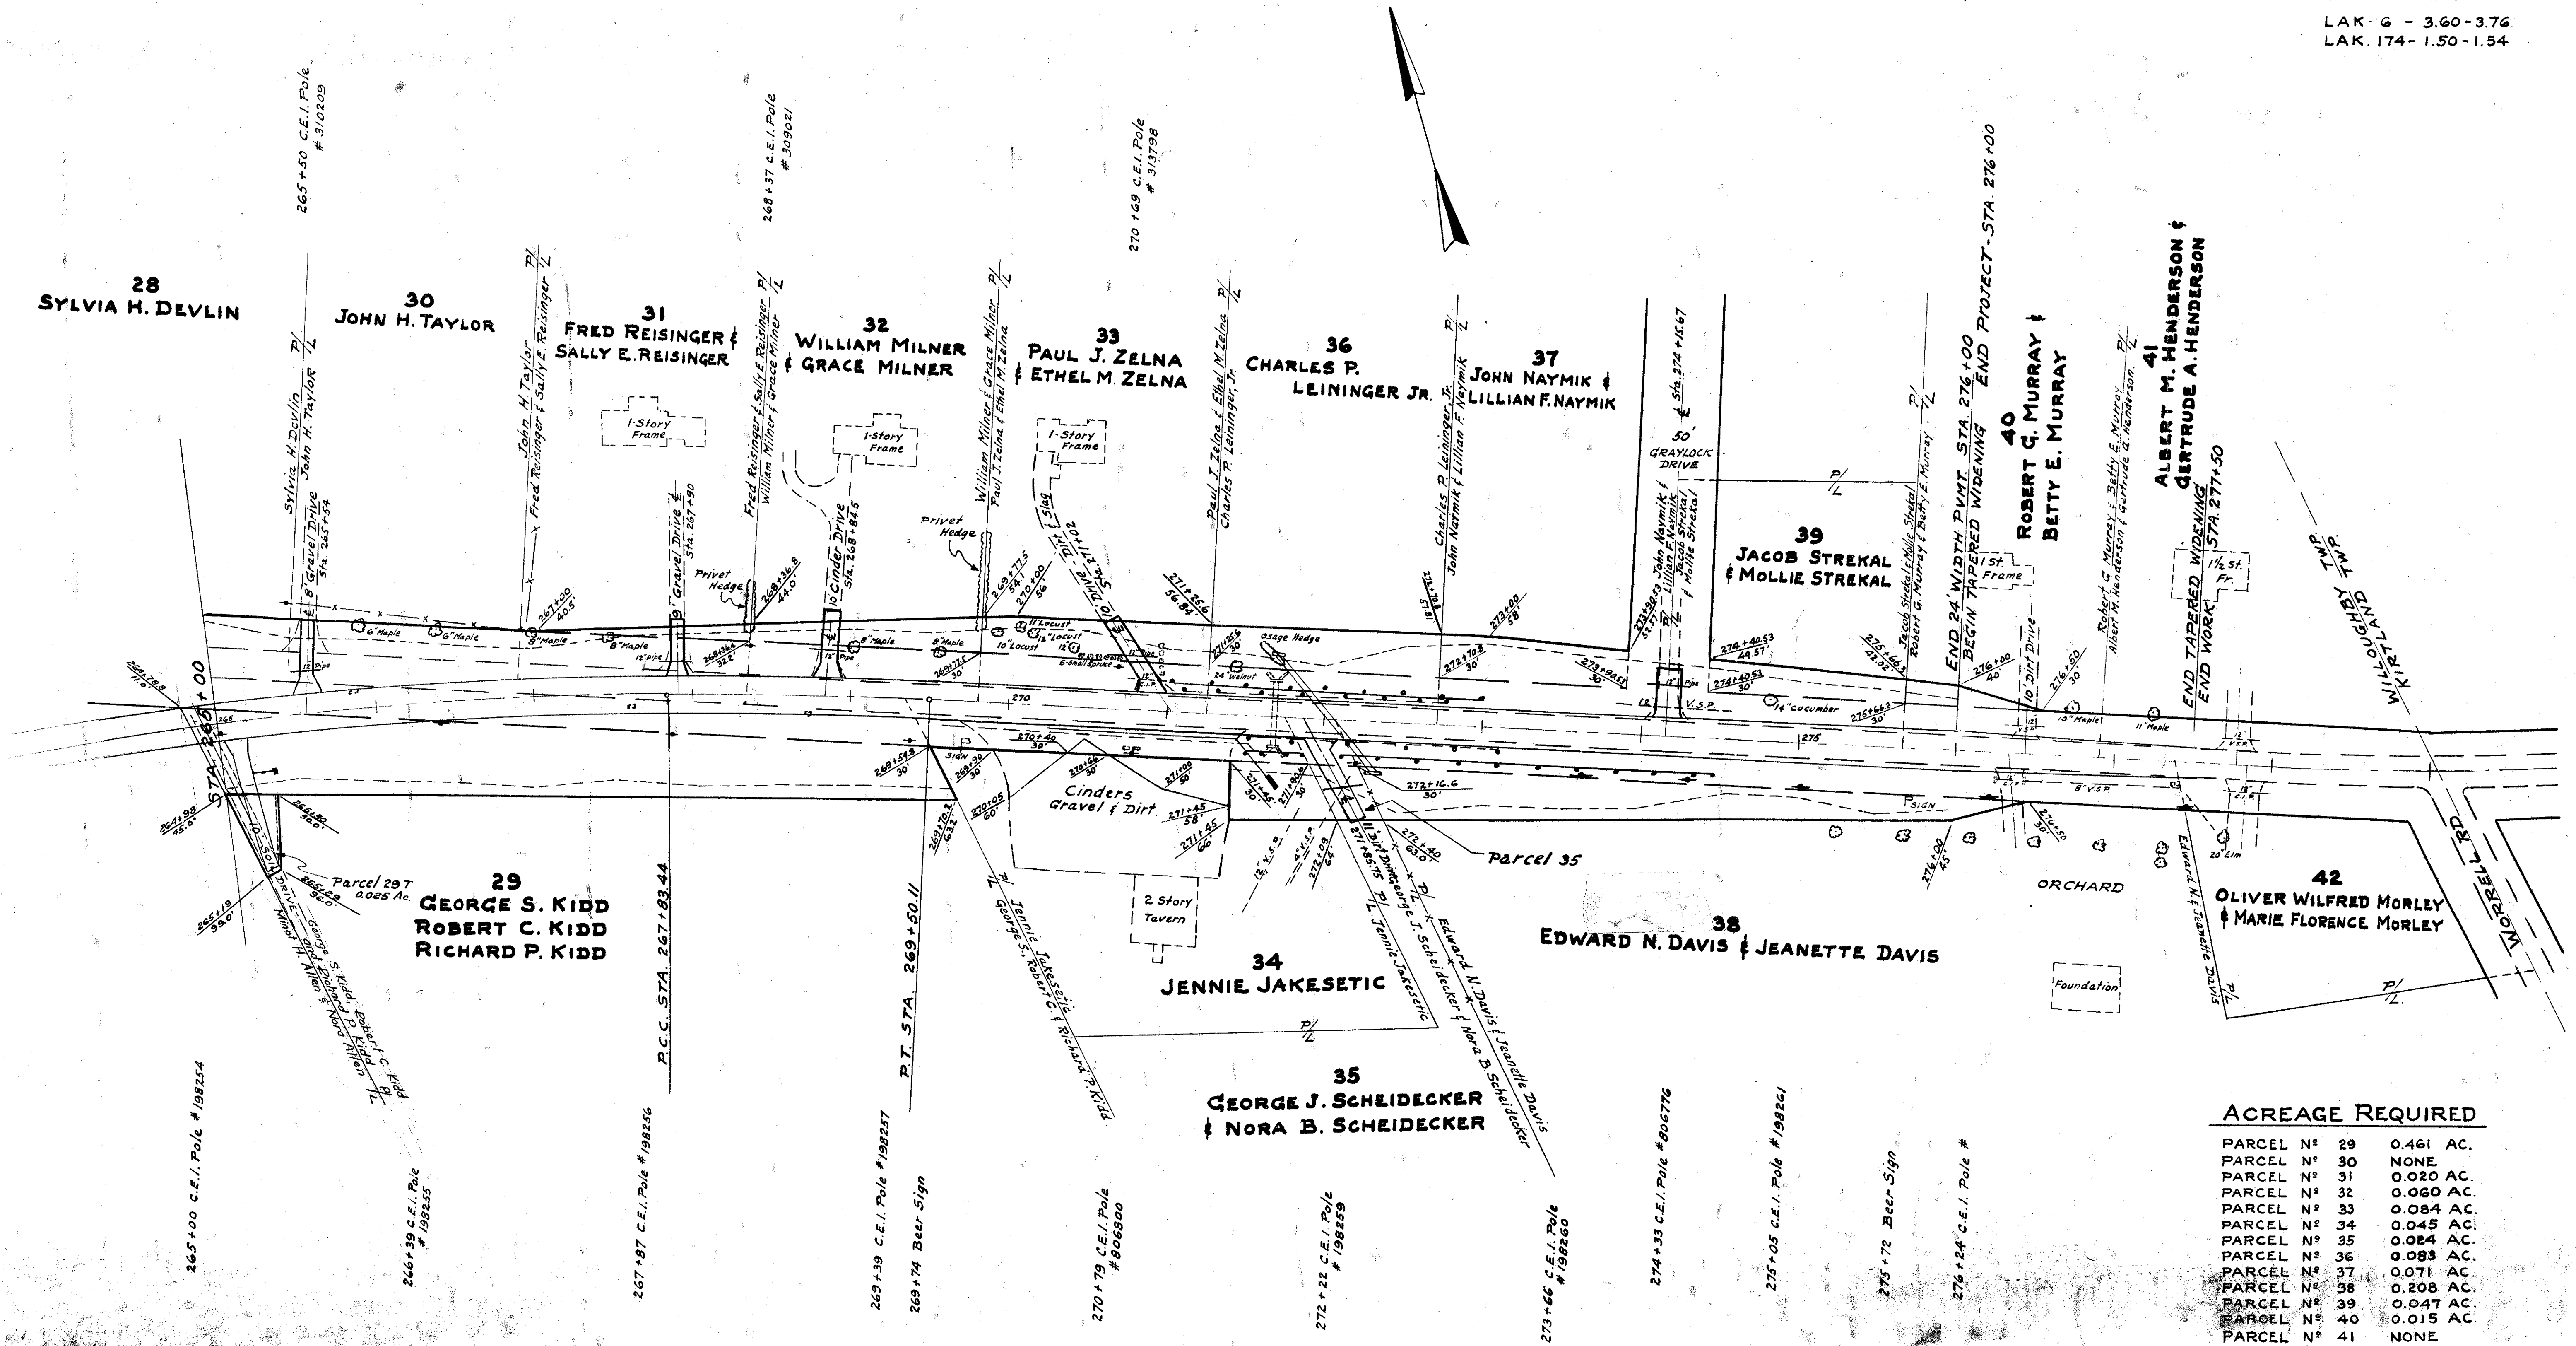

ACREAGE REQUIRED

PARCEL N° 29	0.461 AC.
PARCEL N° 30	NONE
PARCEL N° 31	0.020 AC.
PARCEL N° 32	0.060 AC.
PARCEL N° 33	0.084 AC.
PARCEL N° 34	0.045 AC.
PARCEL N° 35	0.084 AC.
PARCEL N° 36	0.083 AC.
PARCEL N° 37	0.071 AC.
PARCEL N° 38	0.208 AC.
PARCEL N° 39	0.047 AC.
PARCEL N° 40	0.015 AC.
PARCEL N° 41	NONE
PARCEL N° 42	NONE

UTILITIES INVOLVED
THE CLEVELAND ELECTRIC ILLUMINATING CO.
THE OHIO BELL TELEPHONE CO.

WORK AGREEMENT

PARCEL N° 26	
PARCEL N° 29	
PARCEL N° 31	
PARCEL N° 32	
PARCEL N° 33	
PARCEL N° 34	0.049 AC.
PARCEL N° 35	