FHWA REGION	STATE	PROJECT	
5	OHIO		

28/32

LAKE COUNTY
LAK - 608 - 03.35

R/W 2/6

PROPERTY MAP and UTILITY MAP

UTILITIES ENCOUNTERED

PAINESVILLE WATER DEPARTMENT
459 STOVES ROAD
PAINESVILLE , OHIO

THE CLEVELAND ELECTRIC ILLUMINATING CO.
P.O. BOX 500
CLEVELAND, OHIO 44101

OHIO BELL TELEPHONE CO.
820 W. SUPERIOR AVE,
CLEVELAND, OHIO 44113

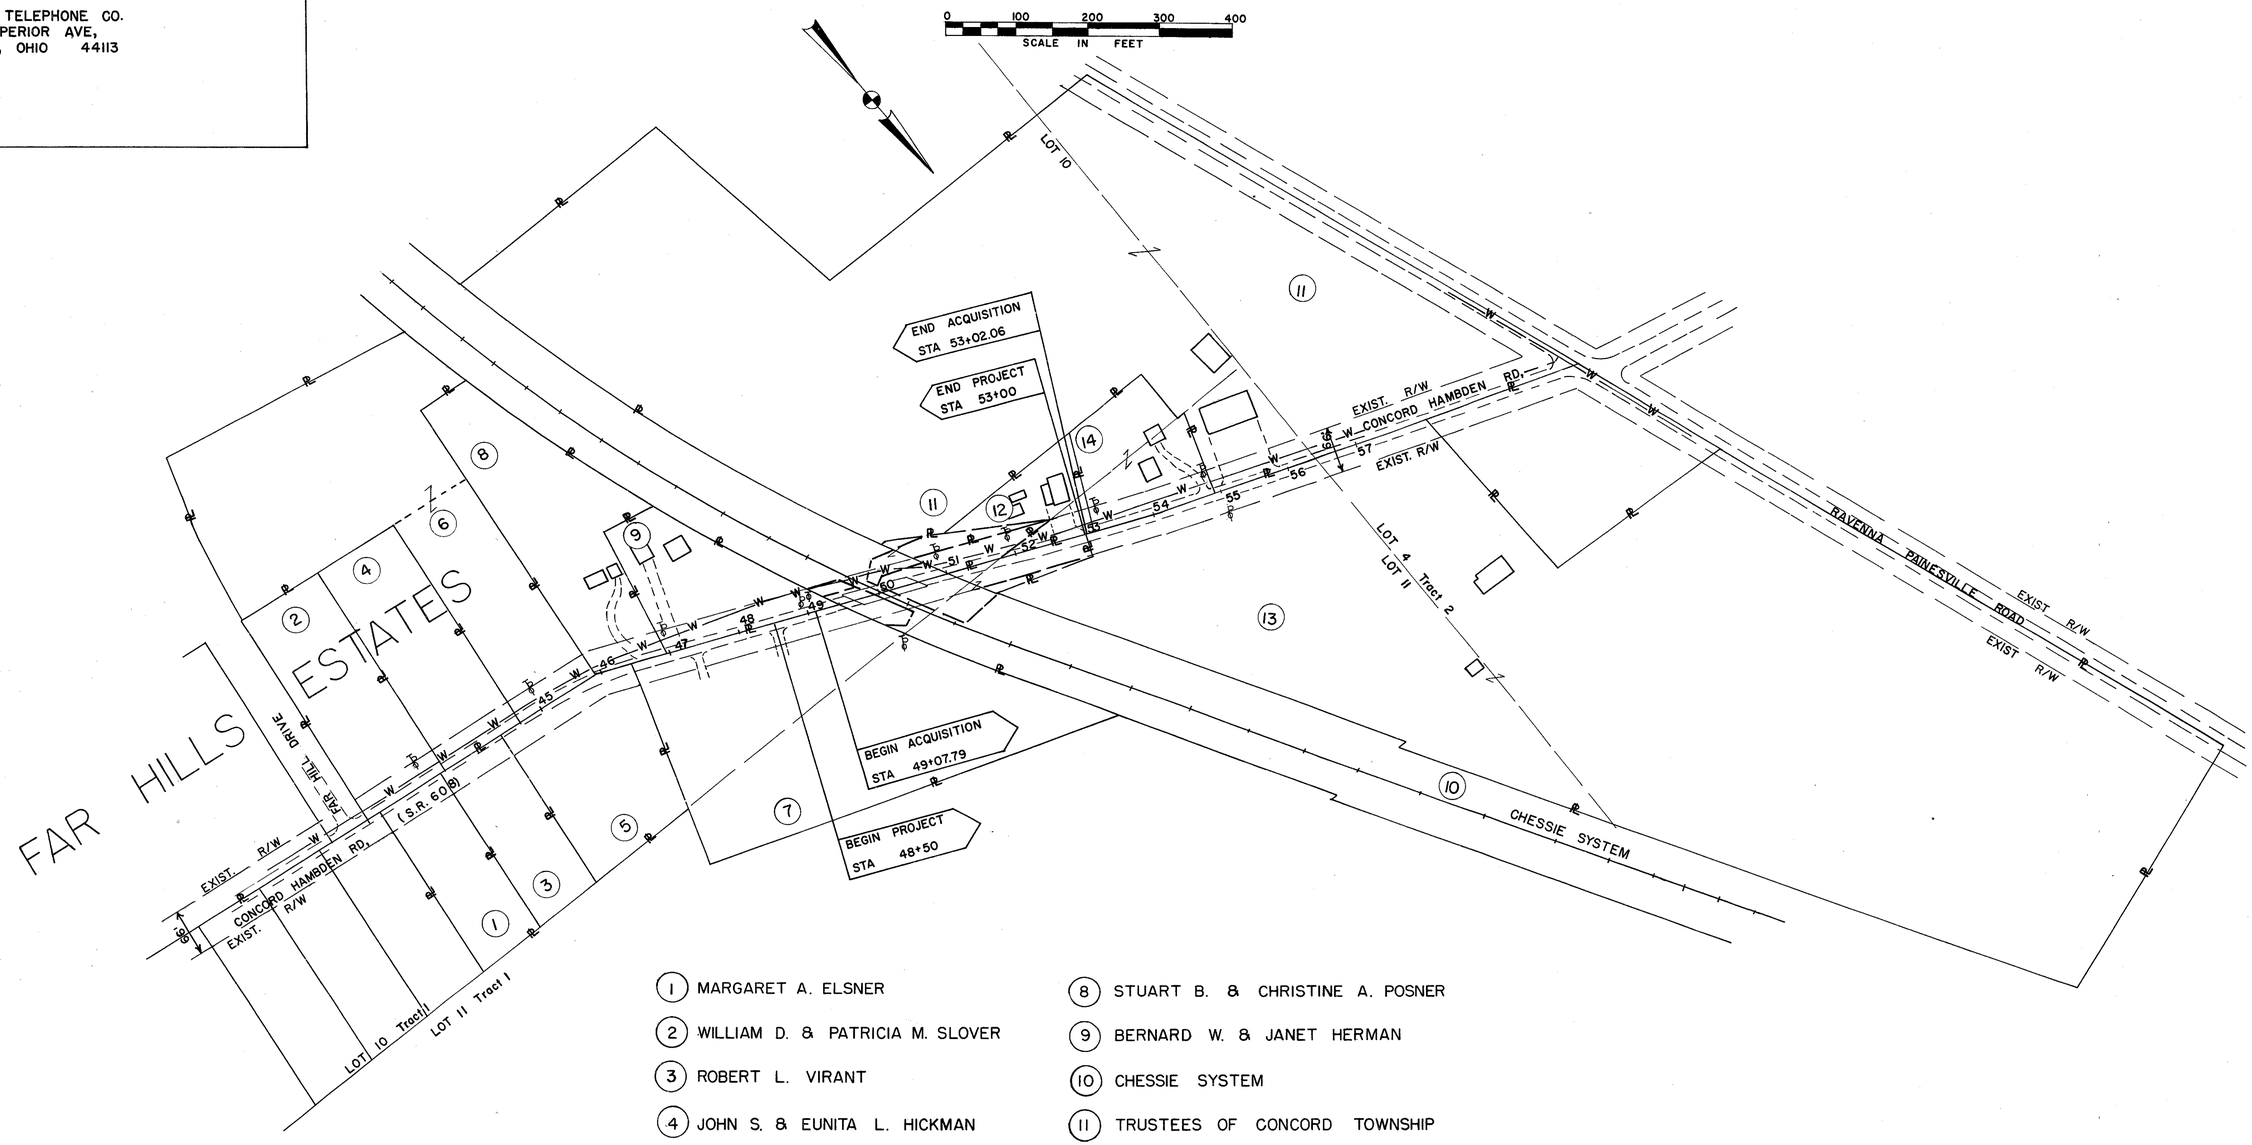

1. MARGARET A. ELSNER
2. WILLIAM D. & PATRICIA M. SLOVER
3. ROBERT L. VIRANT
4. JOHN S. & EUNITA L. HICKMAN
5. DONALD F. & PATRICIA MERRITT
6. JOHNNIE R. & PHYLLIS I. CAMPBELL
7. TRUSTEES OF CONCORD TOWNSHIP
8. STUART B. & CHRISTINE A. POSNER
9. BERNARD W. & JANET HERMAN
10. CHESSIE SYSTEM
11. TRUSTEES OF CONCORD TOWNSHIP
12. CLIFFORD R. & HELEN O. WEBSTER
13. ARTHUR B. POMEROY
14. HELEN O. WEBSTER

REV.	DATE	DESCRIPTION

PROPERTY MAP & UTILITY MAP