


-0+40 -0+35 -0+30 -0+25 -0+20 -0+15 -0+10 -0+05 -0+00 -0+05 -0+10 -0+15 -0+20 0+25 0+30 0+35 0+40 0+45 0+50 0+55 0+60 0+65 0+70 0+75 0+80

CALC. BY J.J.C.
DATE 11/90
CHKD. BY D.J.W.
DATE 11/91

LAK-615-5.12

OHIO
FHWA REGION 5
69
164

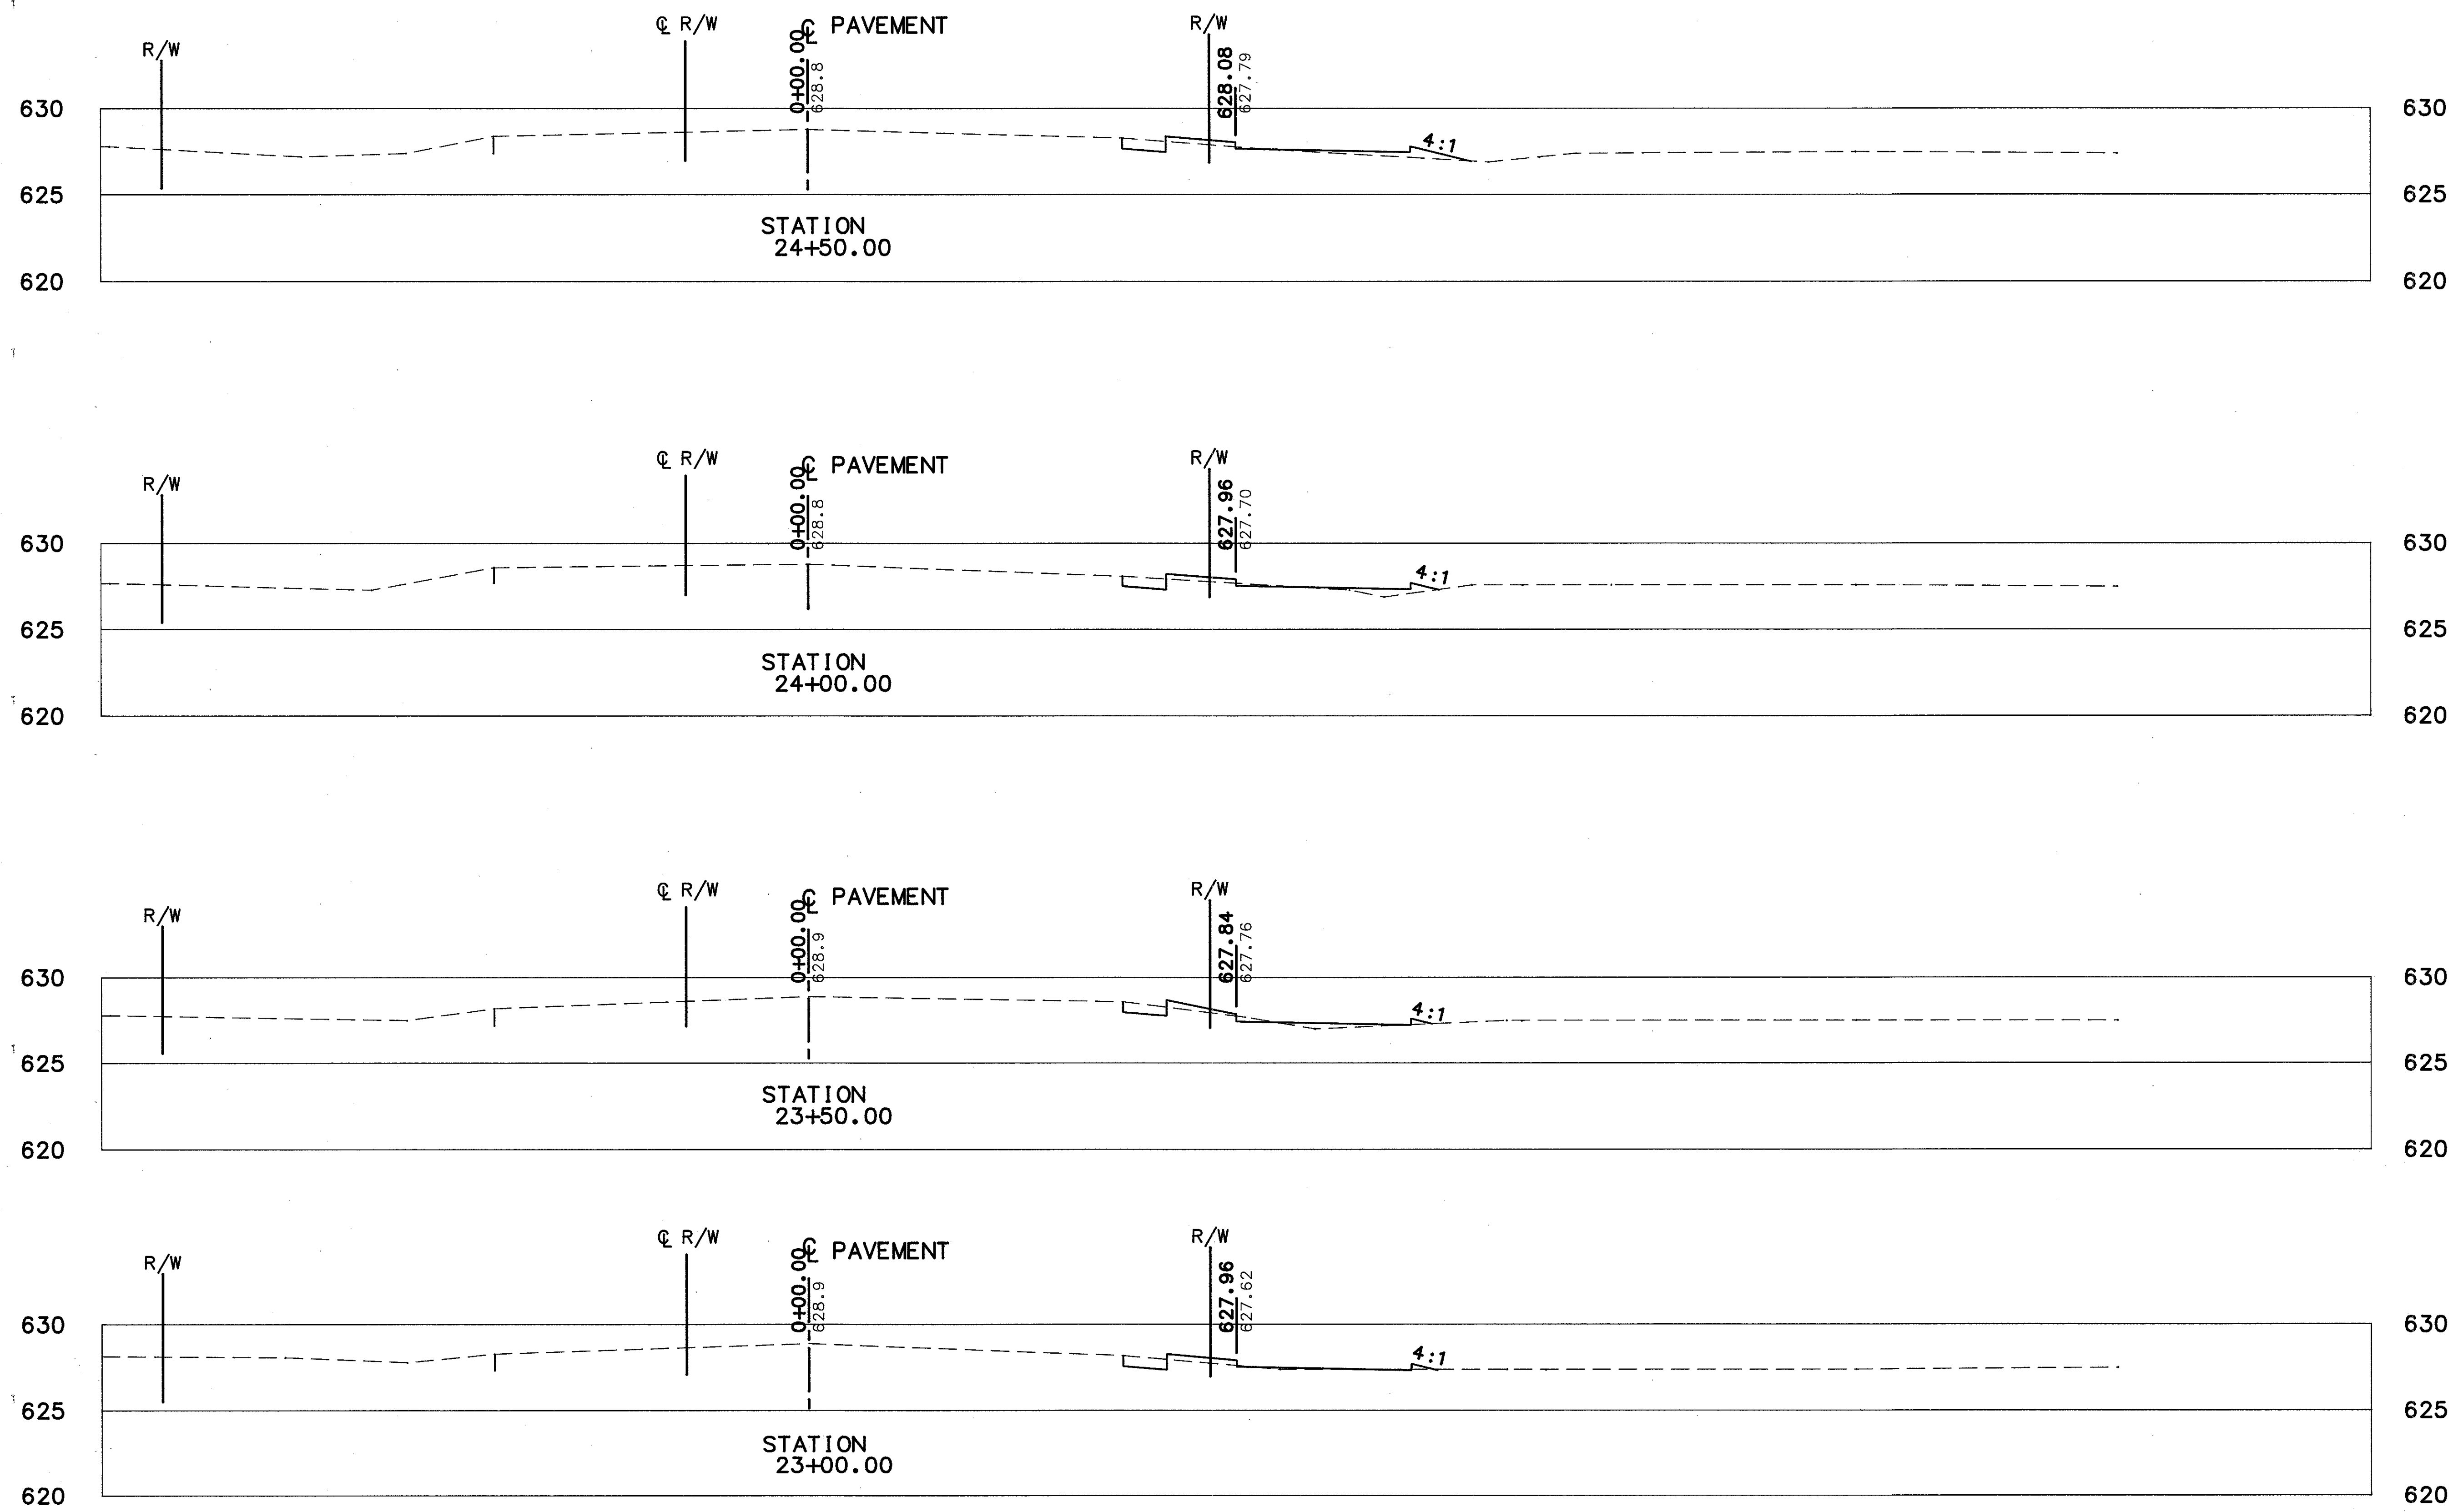

END AREA	VOLUME	
	CUT	FILL
1.6	3.6	
		2.8
		6.5
		2.8
		6.1
1.6	3.2	
		2.8
		4.5
1.4	1.6	
		4.0
		3.0

-0+40 -0+35 -0+30 -0+25 -0+20 -0+15 -0+10 -0+05 -0+00 -0+05 -0+10 -0+15 -0+20 0+25 0+30 0+35 0+40 0+45 0+50 0+55 0+60 0+65 0+70 0+75 0+80 0+85 0+90

CROSS-SECTIONS STA. 23+00 TO STA. 24+50

CENTER STREET