


-0+65 -0+60 -0+55 -0+50 -0+45 -0+40 -0+35 -0+30 -0+25 -0+20 -0+15 -0+10 -0+05 0+00 0+05 0+10 0+15 0+20 0+25 0+30 0+35 0+40 0+45 0+50 0+55

CALC. BY JJK
 DATE 12/50
 CHKD BY JJK
 DATE 1/91

LAK - 615 - 5.12

73
164

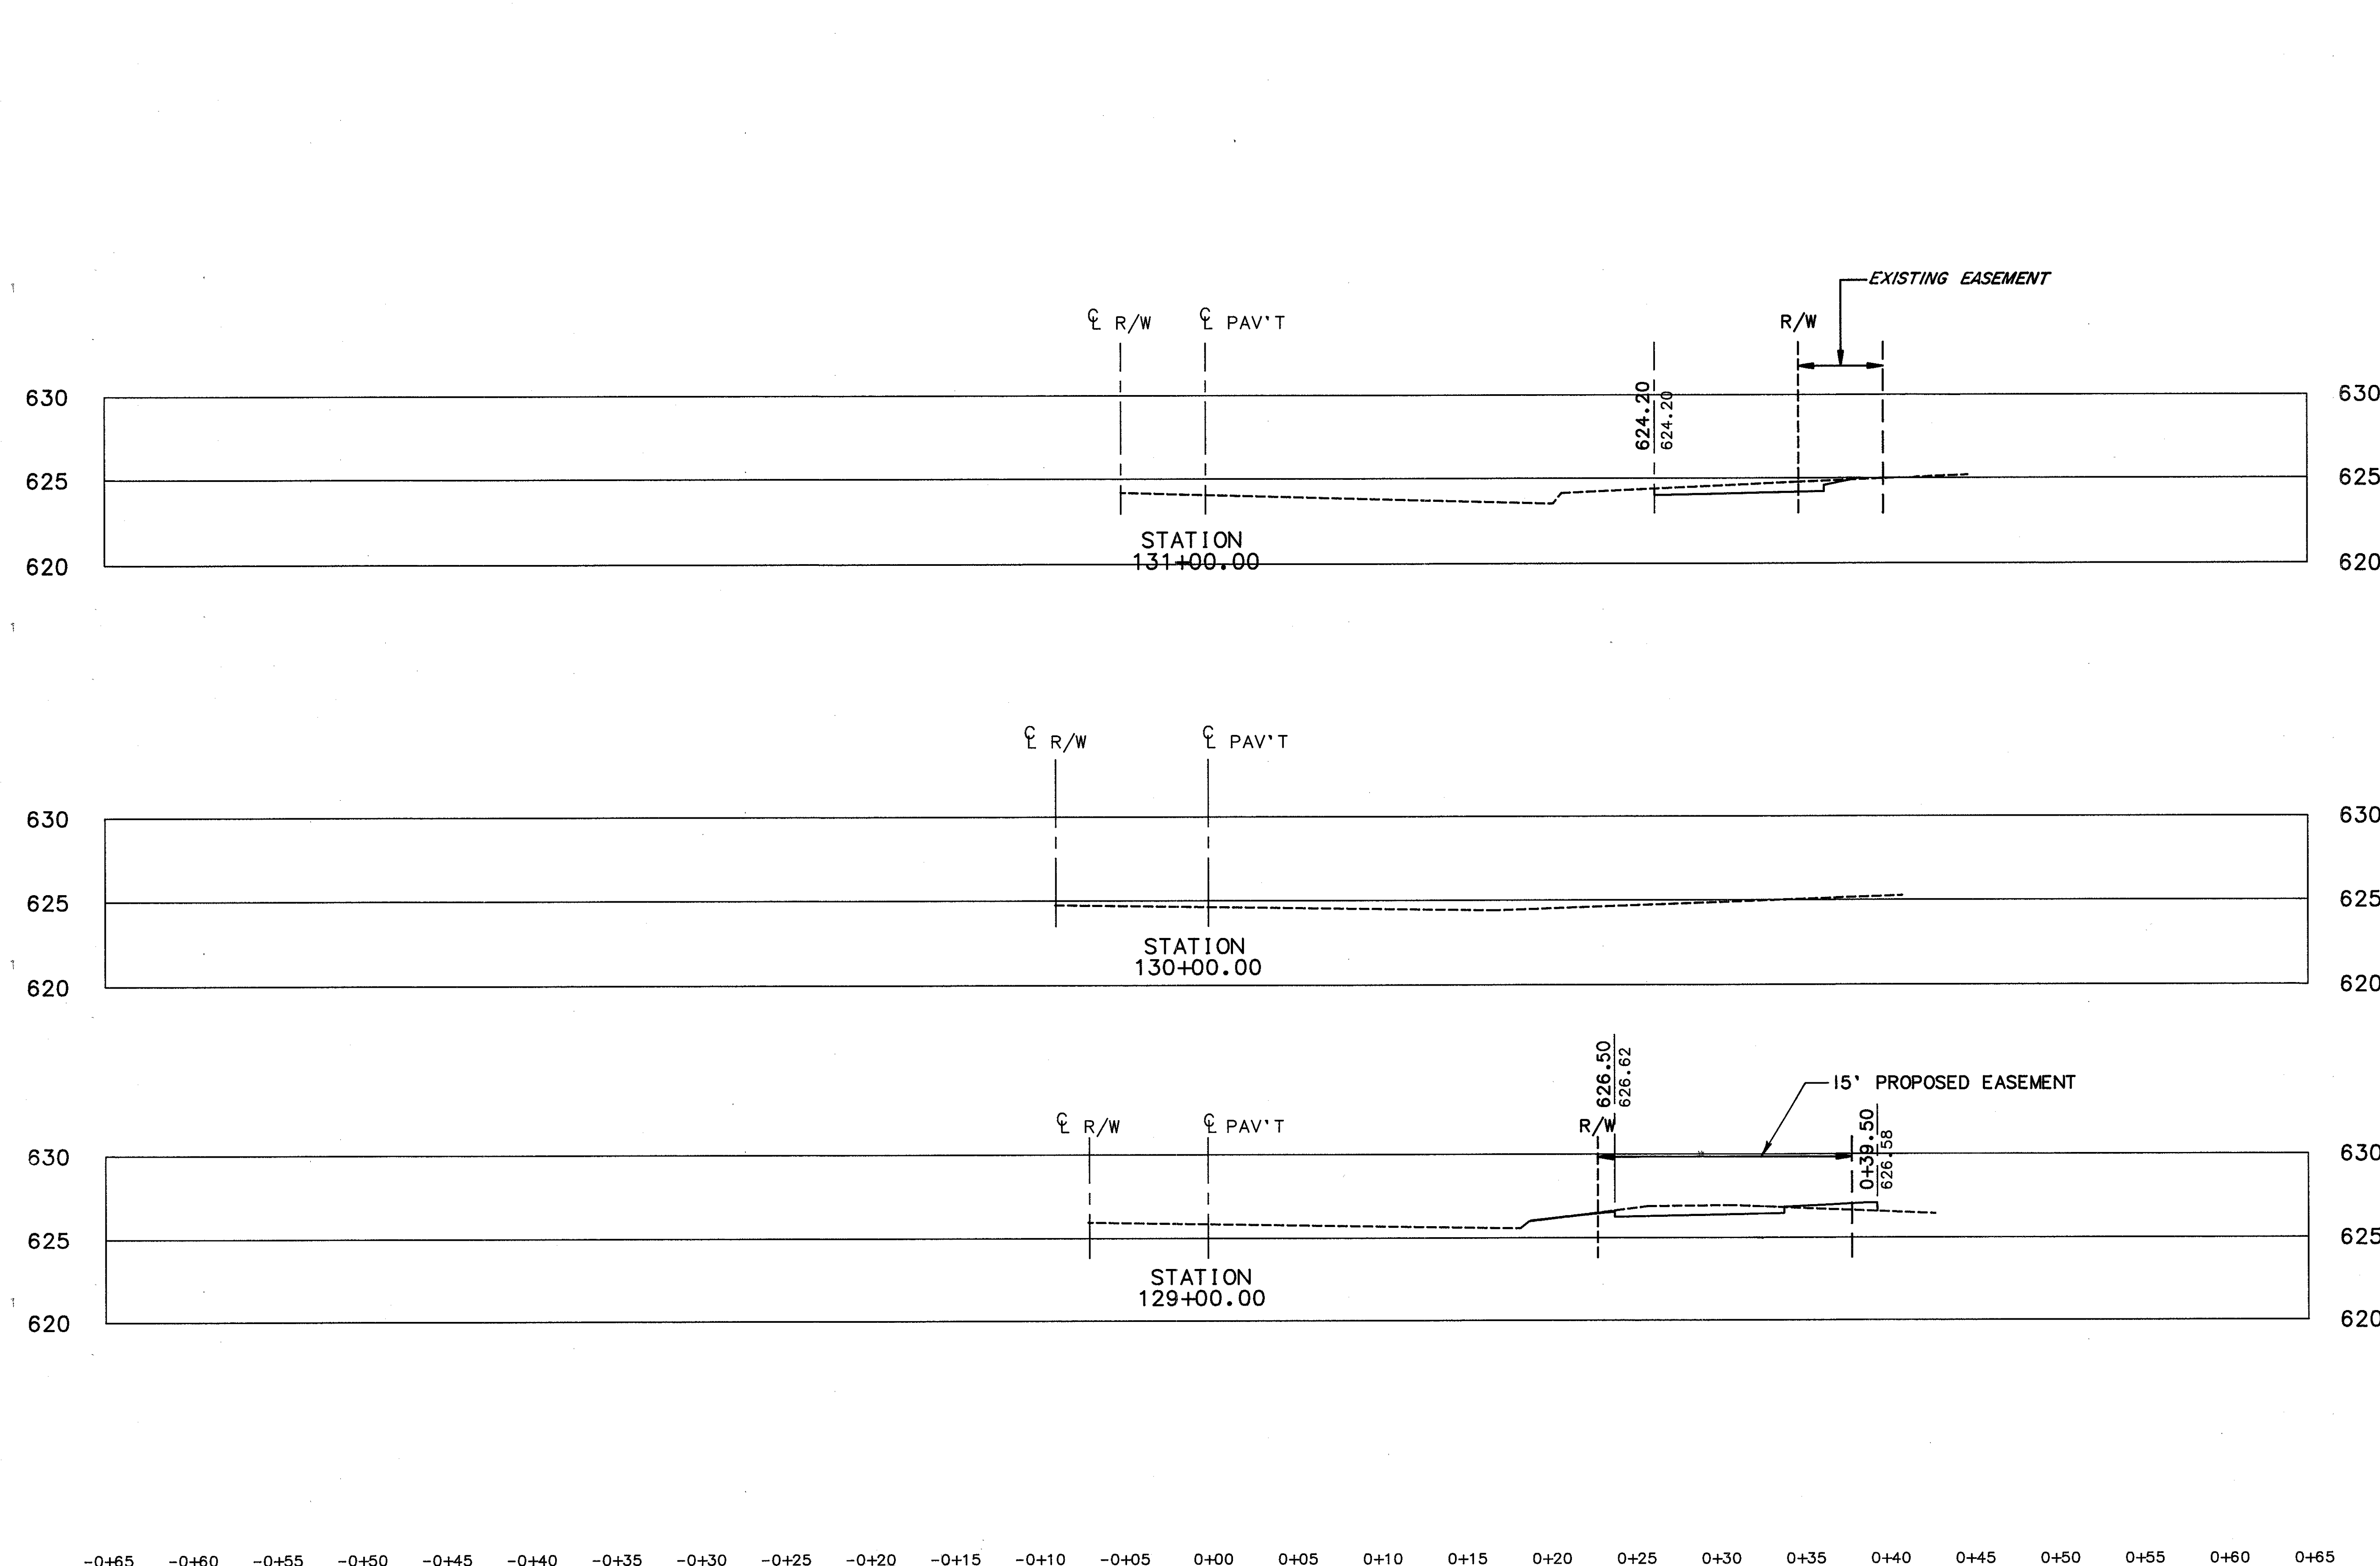

	END AREA		VOLUME	
	CUT	FILL	CUT	FILL
131+25	1.4	5.3		
			1.3	4.9
	1.4	5.3		
			2.4	9.4
130+06	0	0		
129+69	0	0		
			6.1	1.5
	4.8	1.2		
			11.5	14.4

-0+65 -0+60 -0+55 -0+50 -0+45 -0+40 -0+35 -0+30 -0+25 -0+20 -0+15 -0+10 -0+05 0+00 0+05 0+10 0+15 0+20 0+25 0+30 0+35 0+40 0+45 0+50 0+55 0+60 0+65

CROSS-SECTIONS STA. 129+00 TO STA. 131+00

CENTER ST.