CALC. BY ____ DATE ____	LAK-615-5.12	OHIO
CHKD. BY ____ DATE ____		FHWA REGION 5

160 / 164

6 / 10

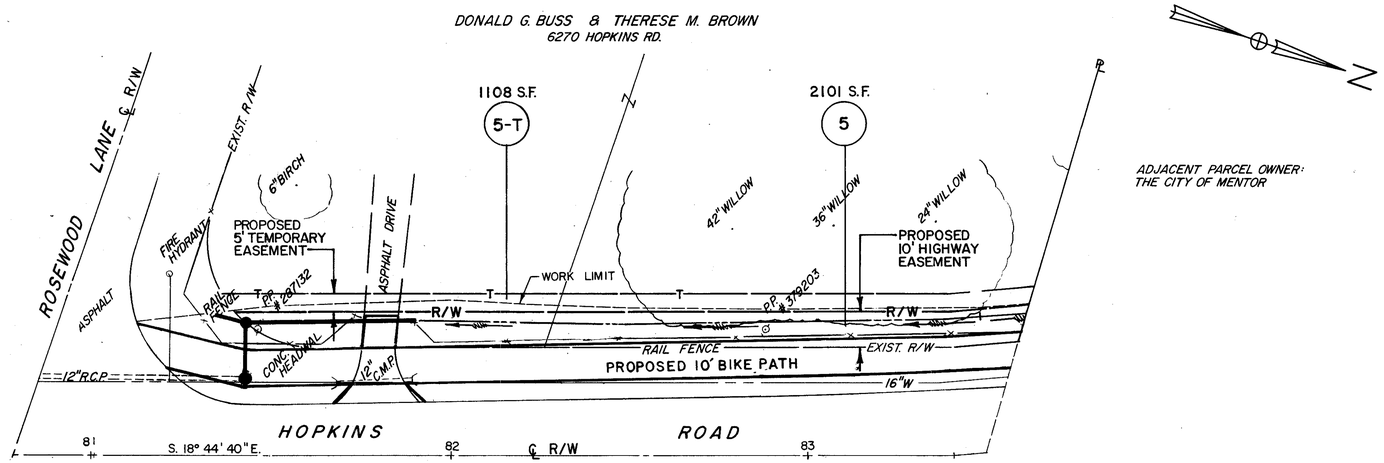

CURVE DATA

CURVE 1	CURVE 2
R = 30.00'	R = 30.00'
Δ = 48°11'23"	Δ = 11°48'37"
A = 25.23'	A = 6.18'
C = 24.49'	C = 6.17'
N. 5°21'01" E.	N. 35°21'01" E.

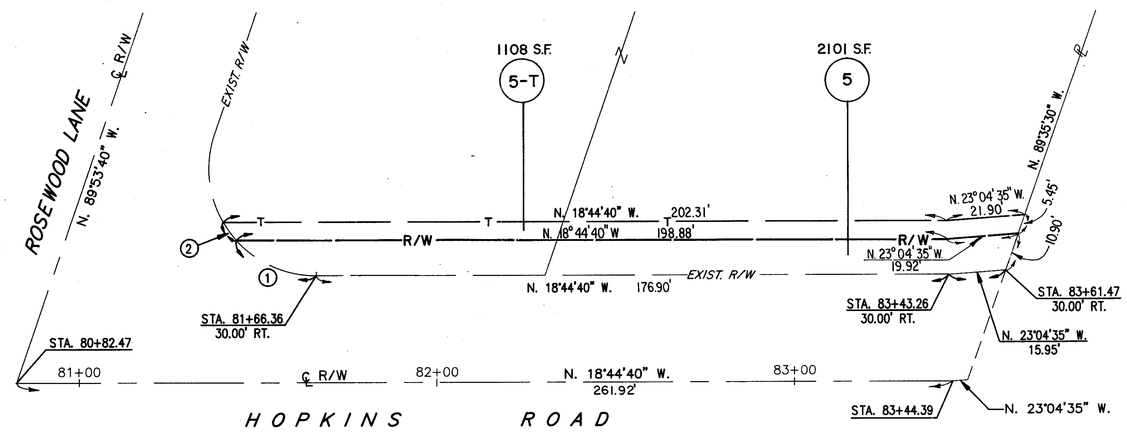

REV.	DATE	
COMPLETION DATE:		

LAK-615-5.12

RIGHT-OF-WAY PLANS