CALC. BY / DATE	LAK-615-5.12	OHIO
CHKD. BY / DATE		FHWA REGION 5

161
164

7
10

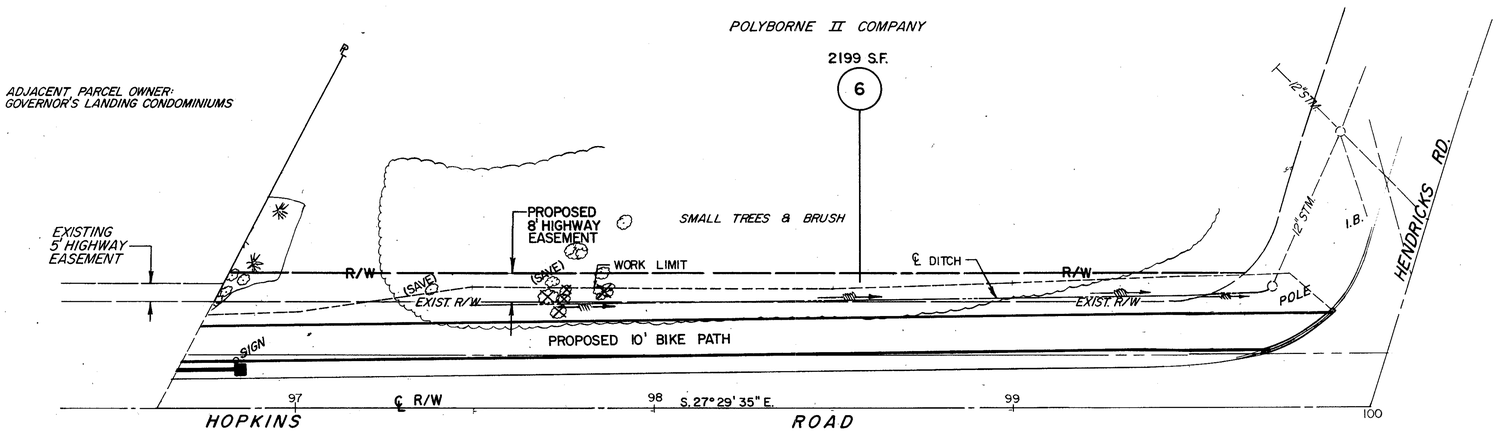

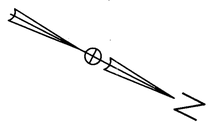

CURVE DATA

CURVE (1)

R = 30.00'
Δ = 42°50'00"
A = 22.43'
C = 21.91'
N. 48°54'35" W.

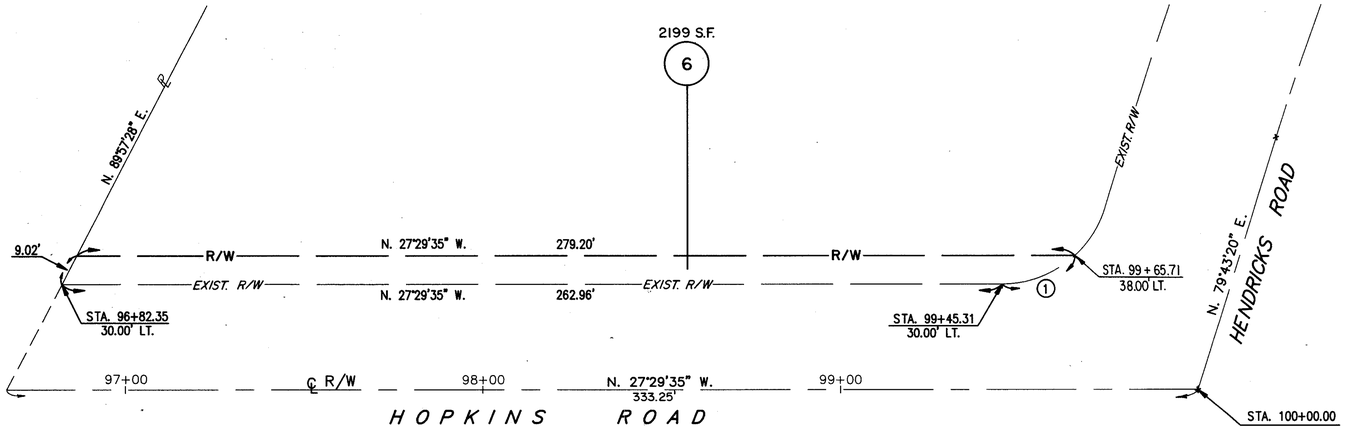

REV.	DATE	
COMPLETION DATE:		

LAK - 615 - 5.12

RIGHT-OF-WAY PLANS