NORTH

SOUTH

| Seeding & Sodding | |
|---|---|
| Width Lin. Ft. | Area Sq. Yds. |
| 149 | |
| | 811 |
| 143 | |
| | 535 |
| 48 | |
| | 355 |
| R/W 90' | |
| 62 | |
| | 238 |

80 70 60 50 40 30 20 10 ℄ 10 20 30 40 50

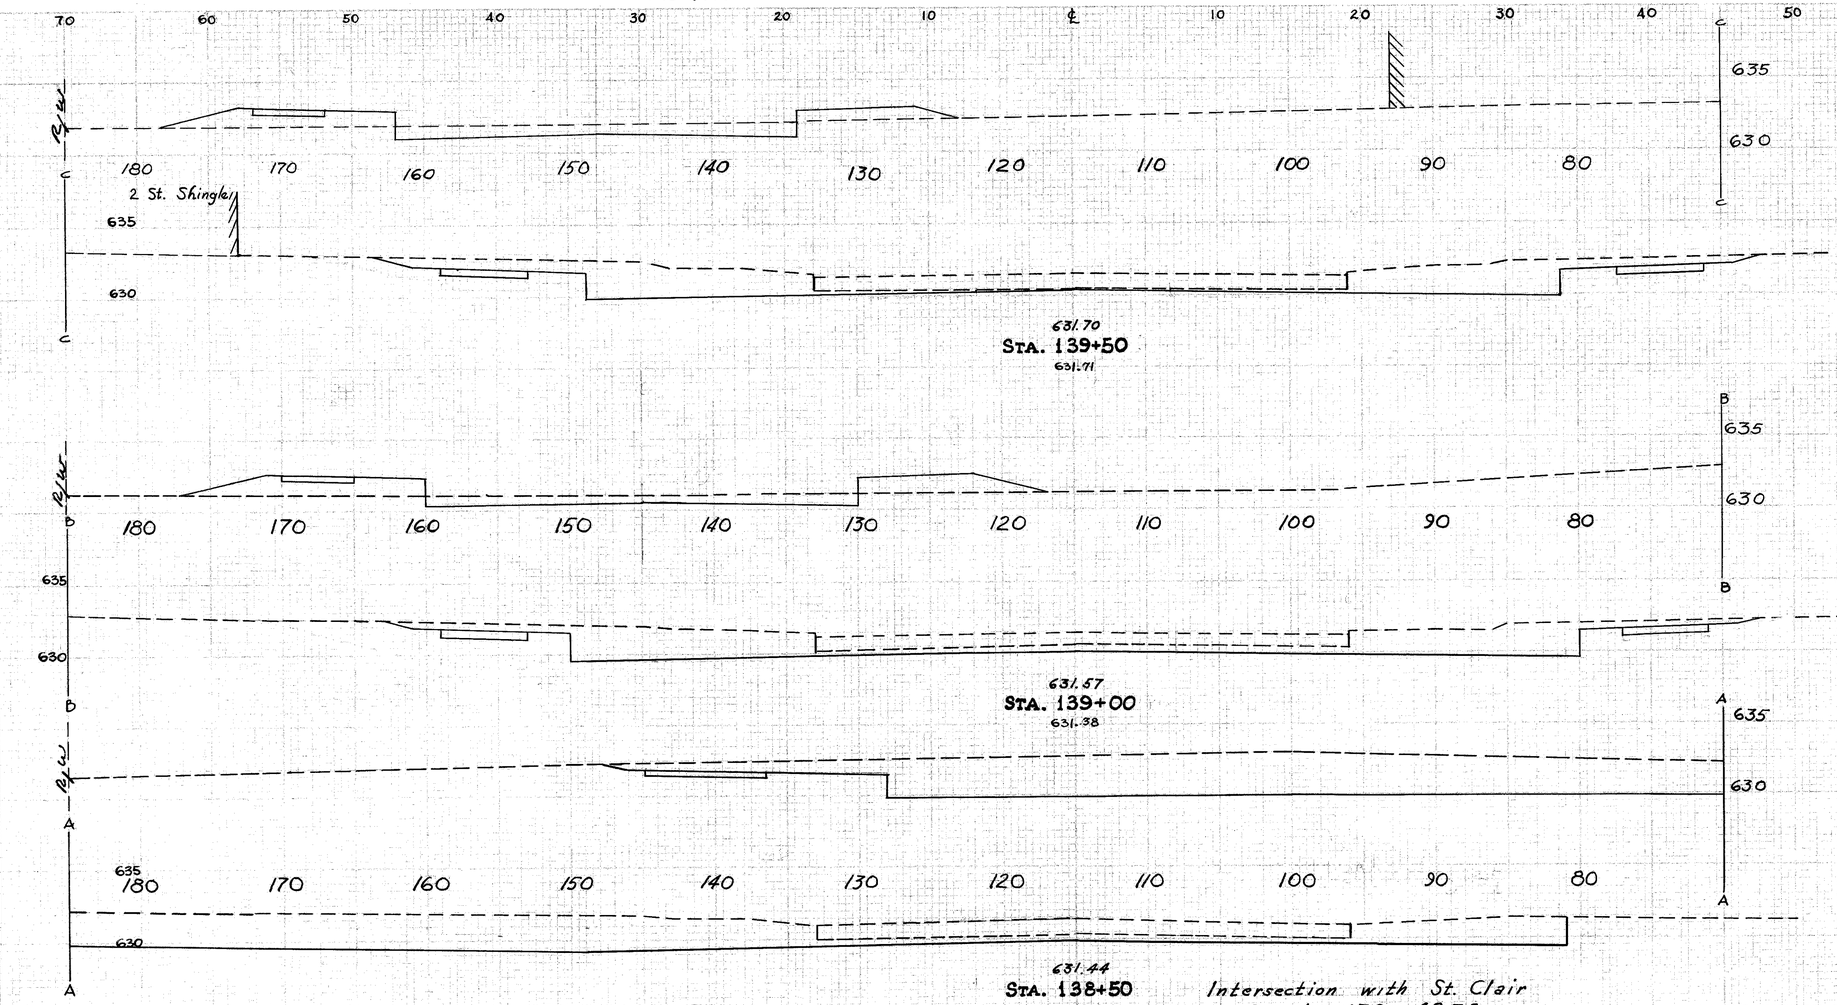


| End Area | | Cu. Yds. | |
|---|---|---|---|
| Cut | Fill | Cut | Fill |
| | 111 | 26 | |
| | | 203 | 55 |
| | 108 | 34 | |
| | | 424 | 31 |
| | 347 | 0 | |
| | | 386 | 0 |
| | 70 | 0 | |
| | | 122 | 0 |
| | 62 | 0 | |

Excavation 1970 cu. yds.
Embankment 1400 "
Emb. 42.2% 1720 "

| Fed. Proj. Number | State | Project | Type Funds | Sheet No. / Total Sheets |
|---|---|---|---|---|
| 2 | Ohio | | | 29 / 100 |

# Lake County
## Sec. Lak.-640-2.56

Sta. 137+50

X-Sections Sta. 138+00 To Sta. 139+50