CROSS SECTIONS STA 4+896.70 TO STA 4+913.60

LAK-640-3.444

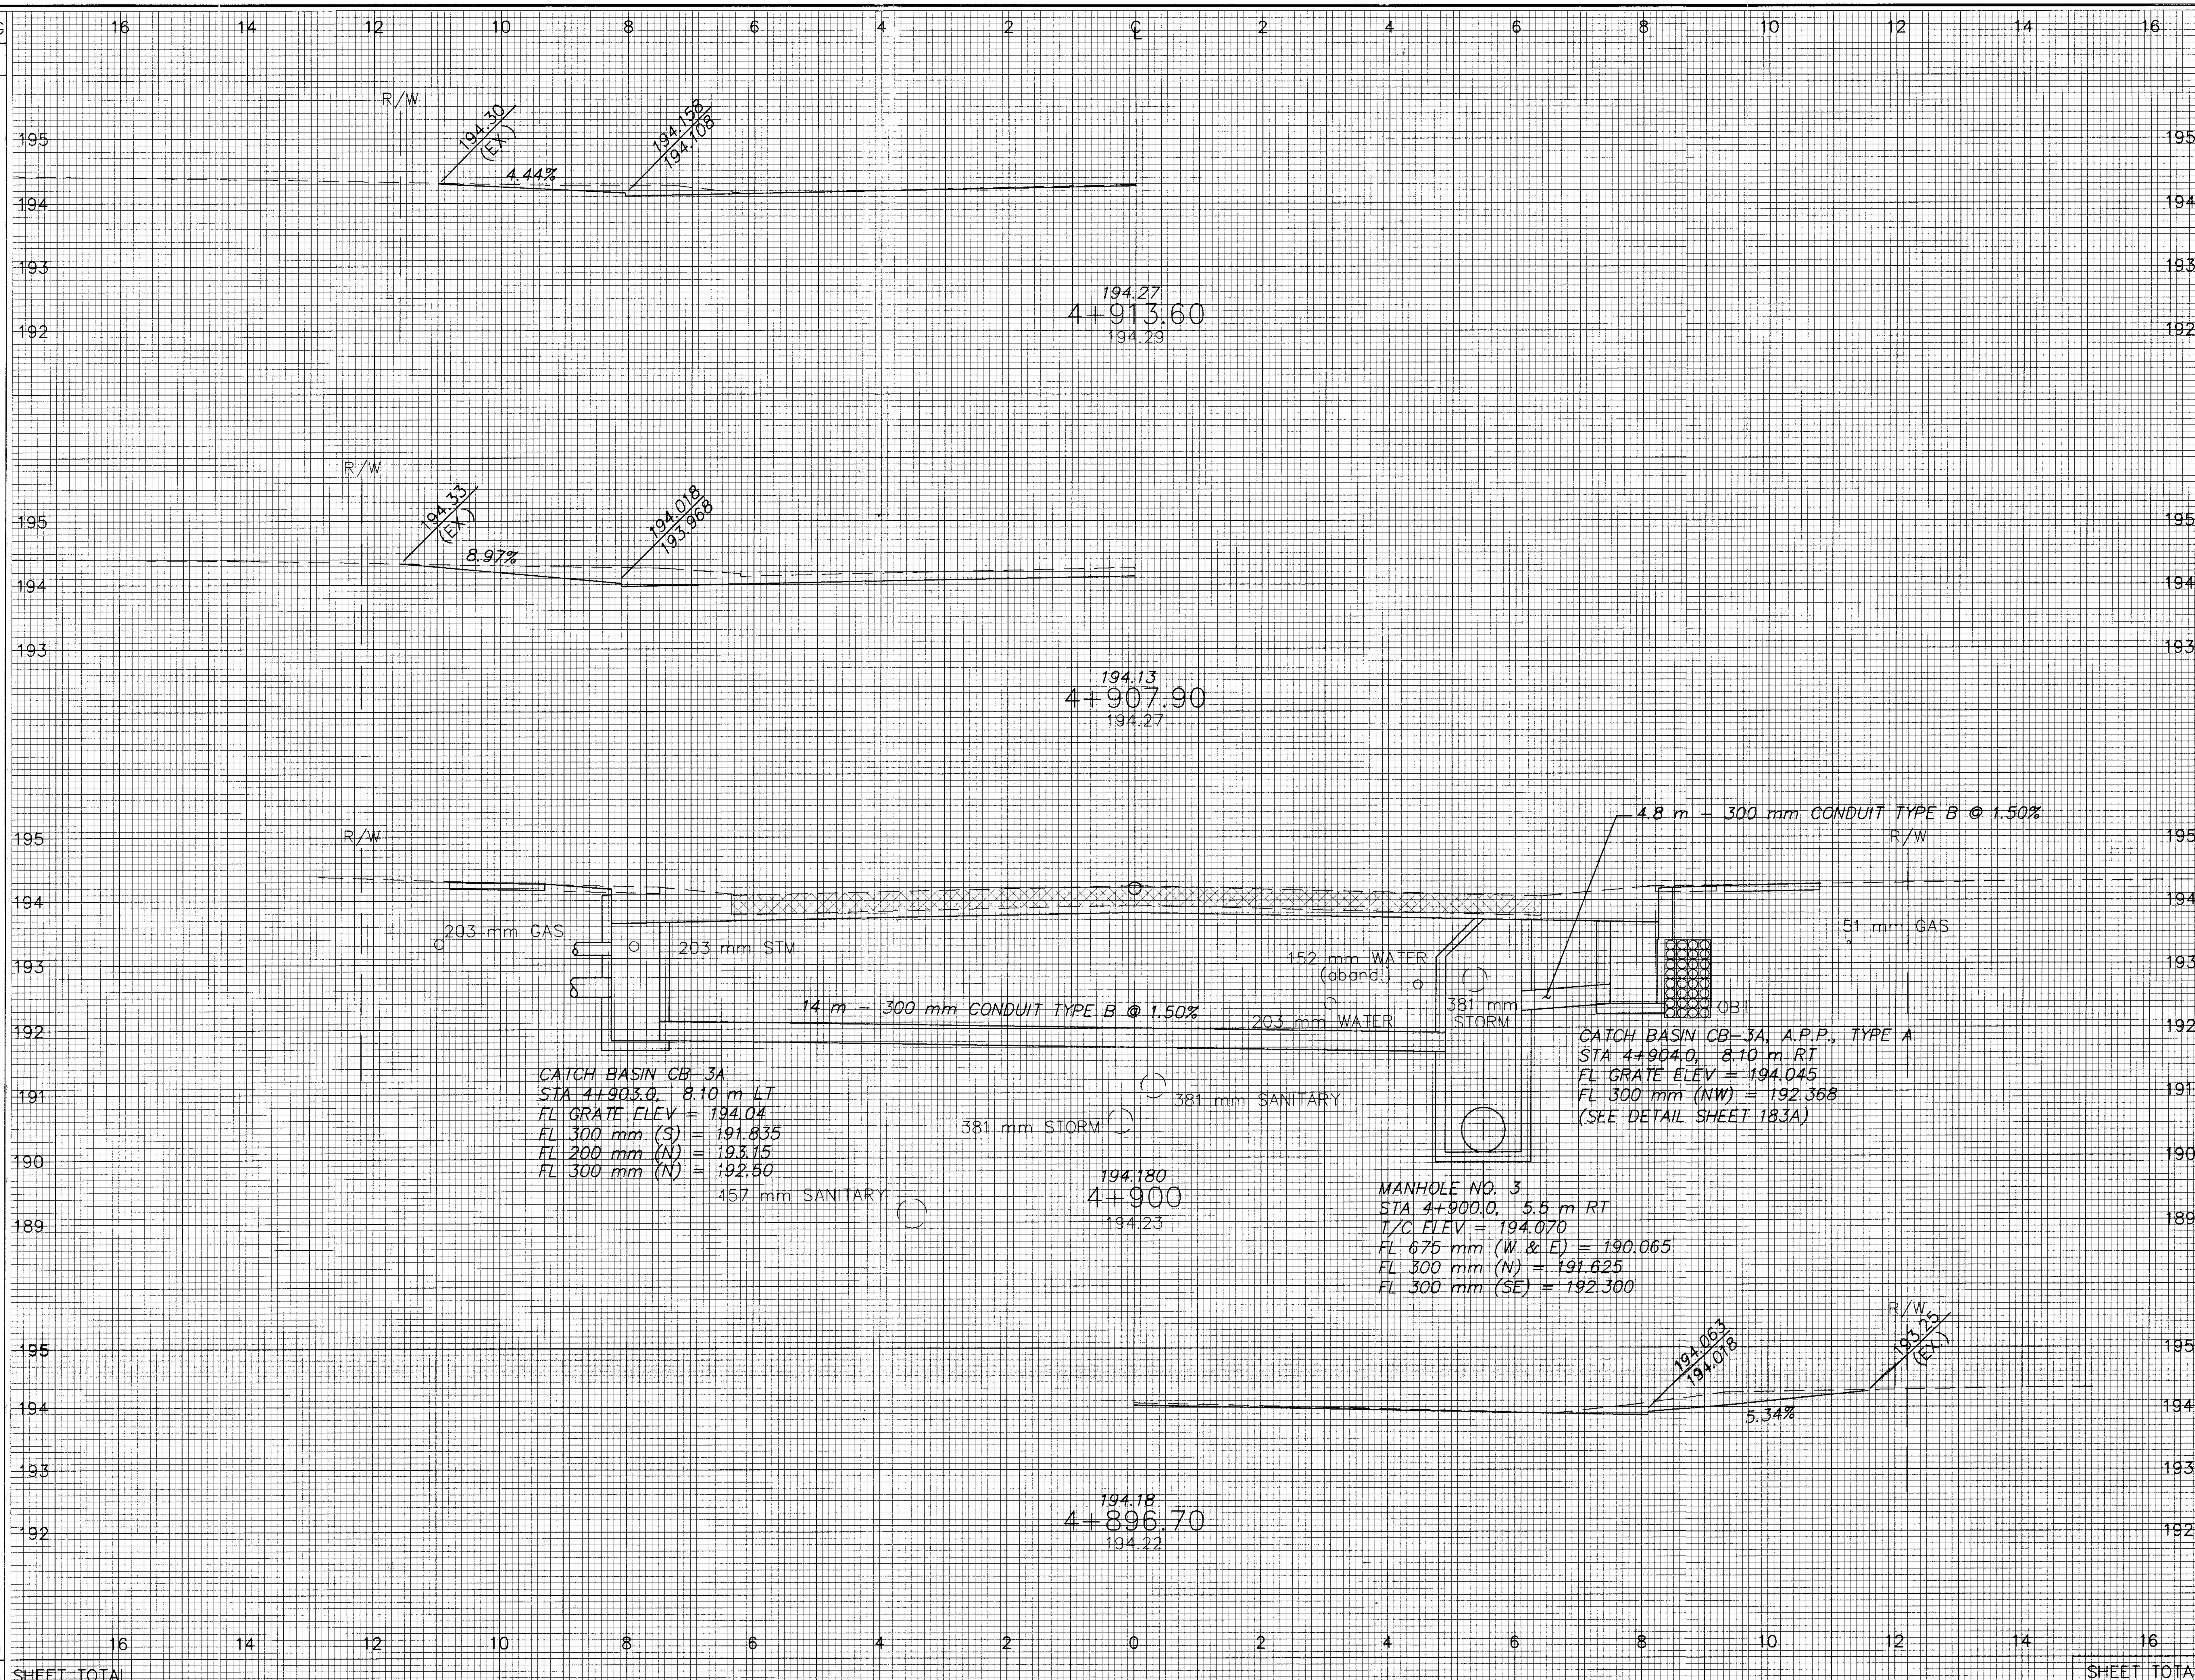

SODDING END WIDTH	SODDING SQ. M.	STATION	END AREA CUT	END AREA FILL	VOLUME CUT	VOLUME FILL
		4+913.60				
		4+907.90				
2.2		4+900	3.06	0.12		
		4+896.70				
	44.0				62.5	2.7
	44.0	SHEET TOTAL			62.5	2.7

CALCULATED | CHECKED

94014GXG\3-19-02