


Excavation	1176	Cu. Yds.
Embankment	2538	Cu. Yds.
Emb+22%	3096	Cu. Yds.

LAK-84- (0.43-1.44)  
LAKE COUNTY

35  
73

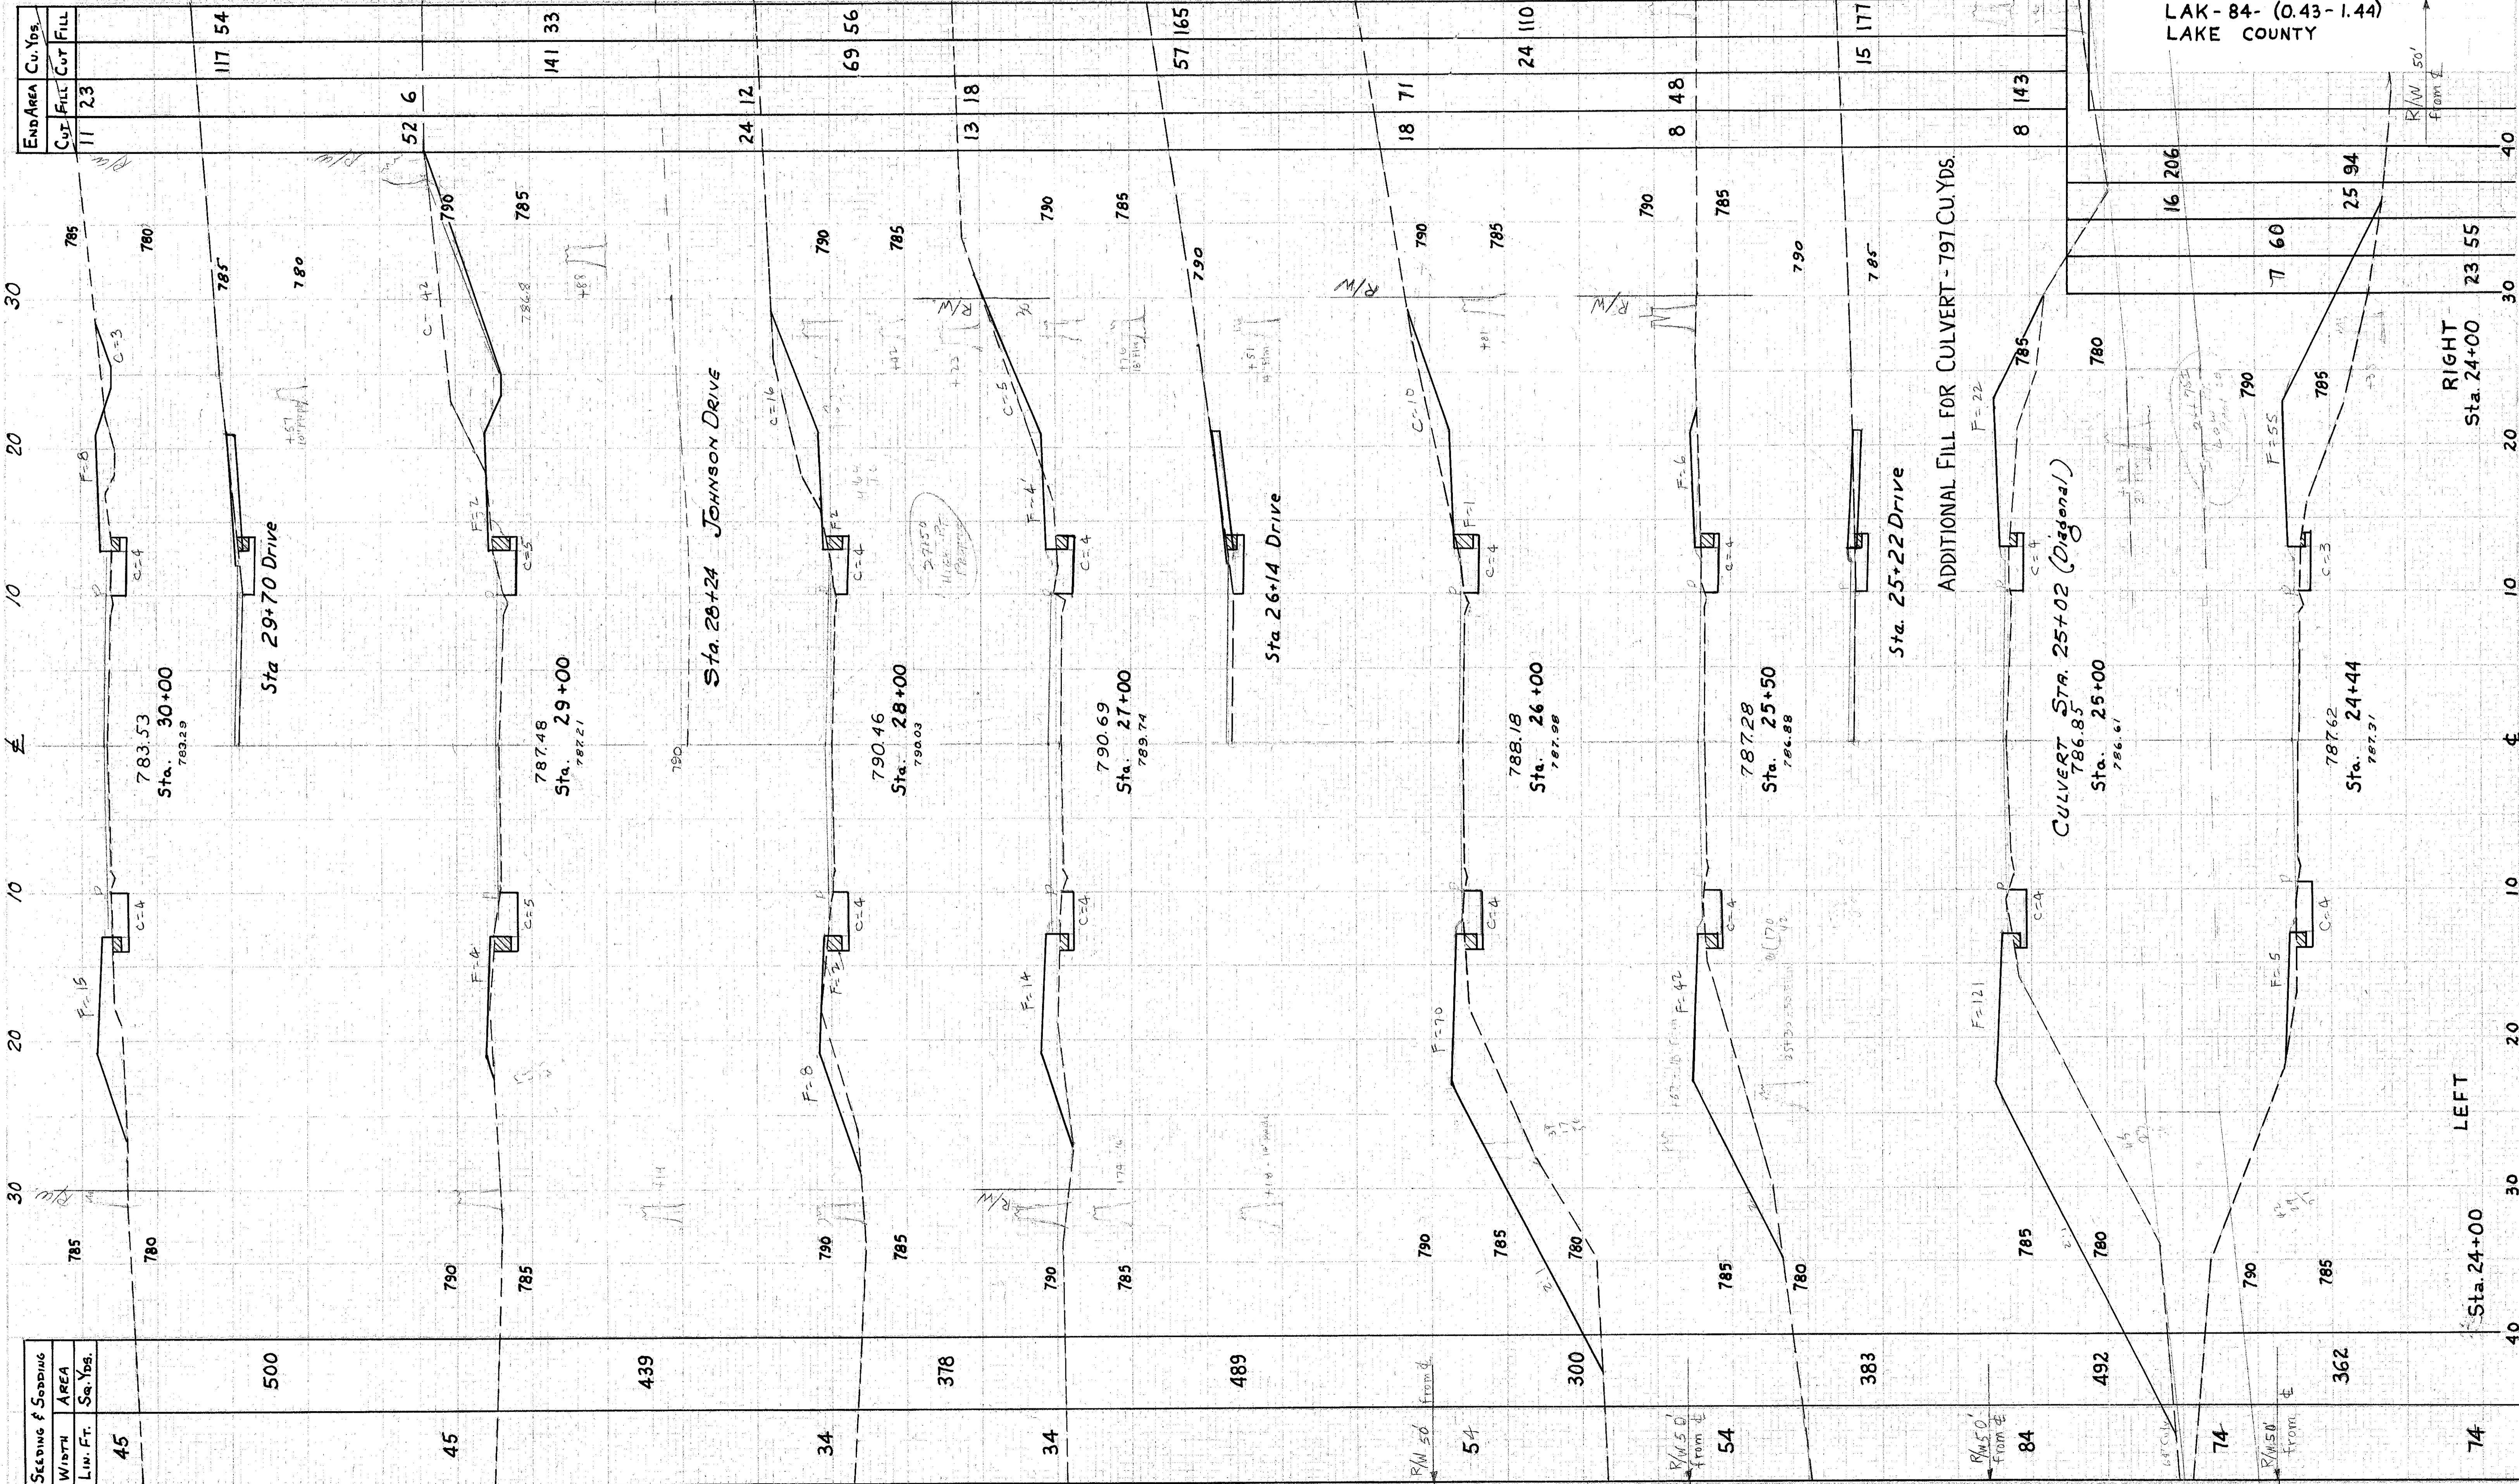

END AREA	Cu. Yds.	
	Cut	Fill
11	23	

SEEDING & SODDING AREA	
Width	Area
L.W. Ft.	Sq. Yds.
45	

END AREA	Cu. Yds.	
	Cut	Fill
117	54	

500
-----

52	6
----	---

45
----

141	33
-----	----

439
-----

24	12
----	----

378
-----

13	18
----	----

34
----

57	165
----	-----

489
-----

18	71
----	----

300
-----

8	48
---	----

54
----

15	177
----	-----

383
-----

8	143
---	-----

492
-----

16	206
----	-----

74
----

7	60
---	----

362
-----

25	94
----	----

74
----

23	55
----	----

74
----

X-SECTIONS STA. 24+44 TO STA. 30+00