CC-4 #8

8 H 11

SR-84 | LAKE CO. I.C.H. 563 SEC. P'VILLE BR R/W PLANS | 1/1

Length of Proj. = .666 miles.

SR 84
18.24-18.91±

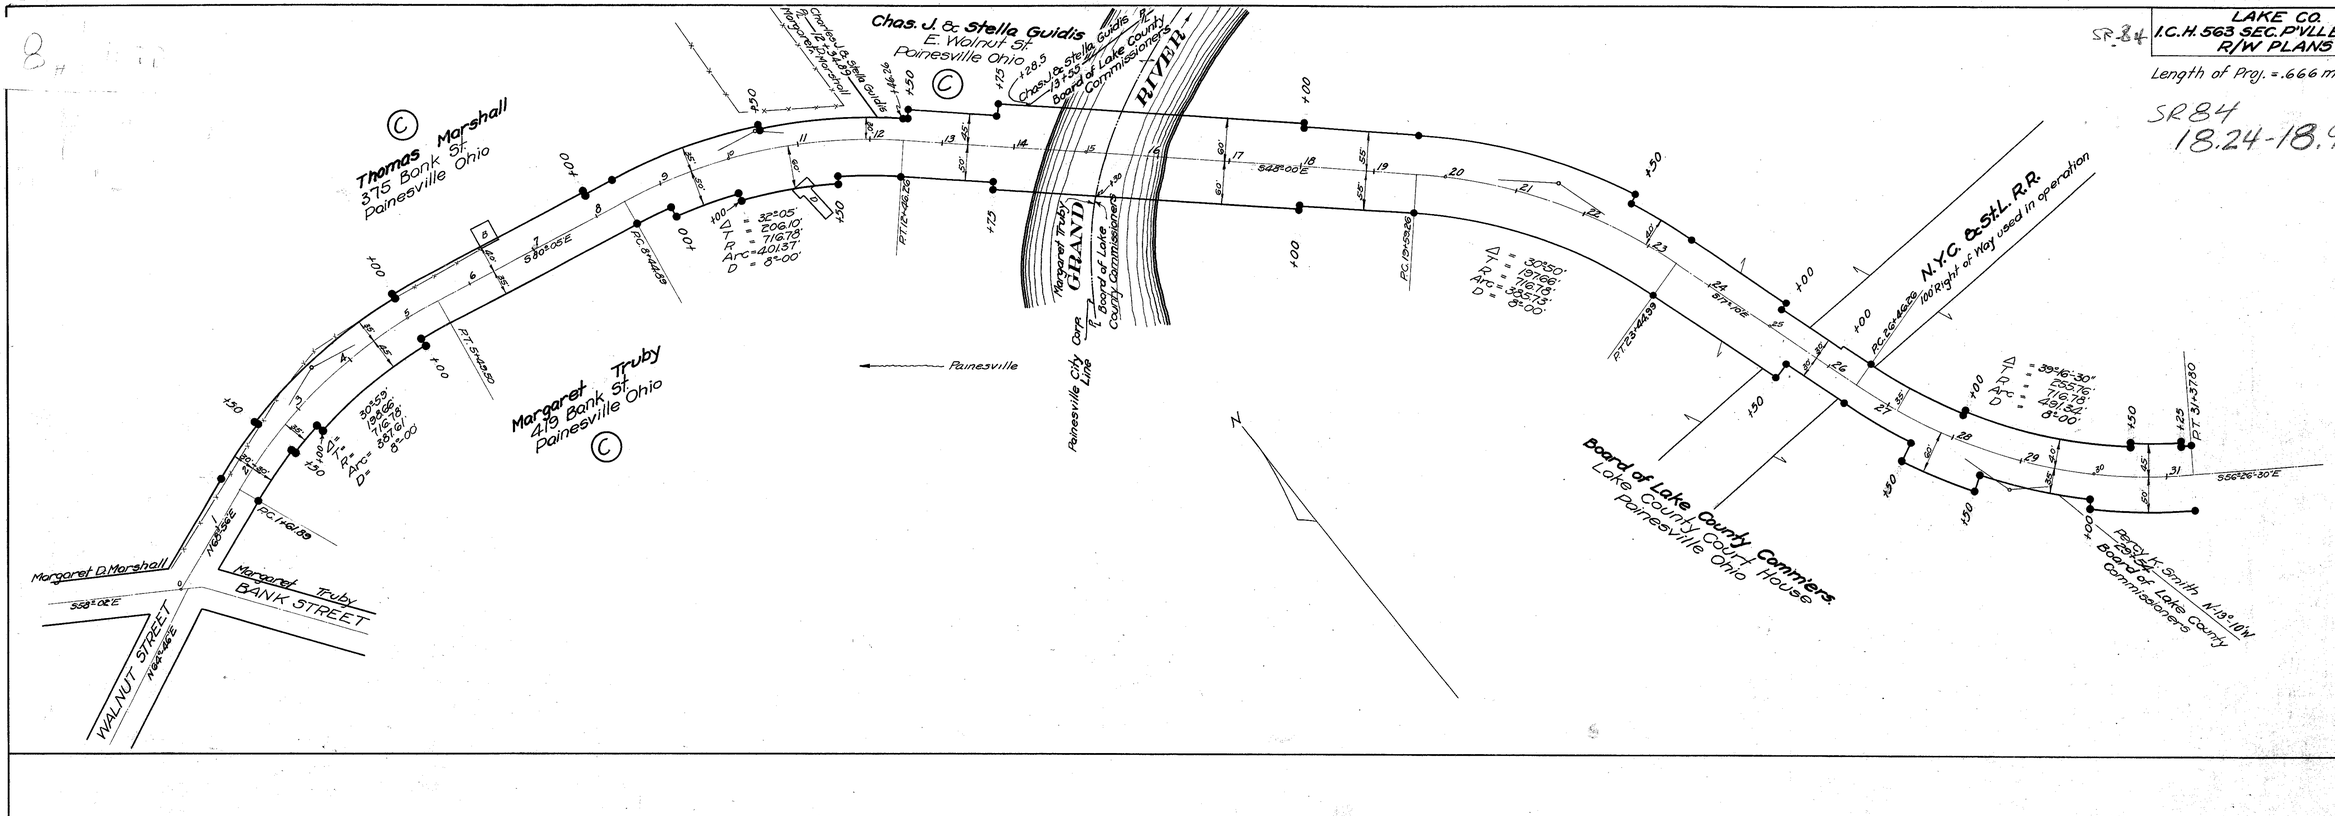

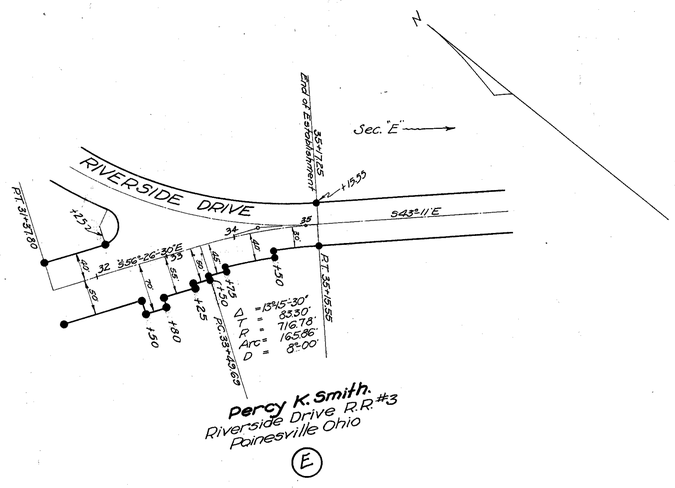

000071