FED. RD. DIVISION	STATE	PROJECT	
2	OHIO		

33/33

LAKE COUNTY
LAK-84-19.26

R/W 2/2

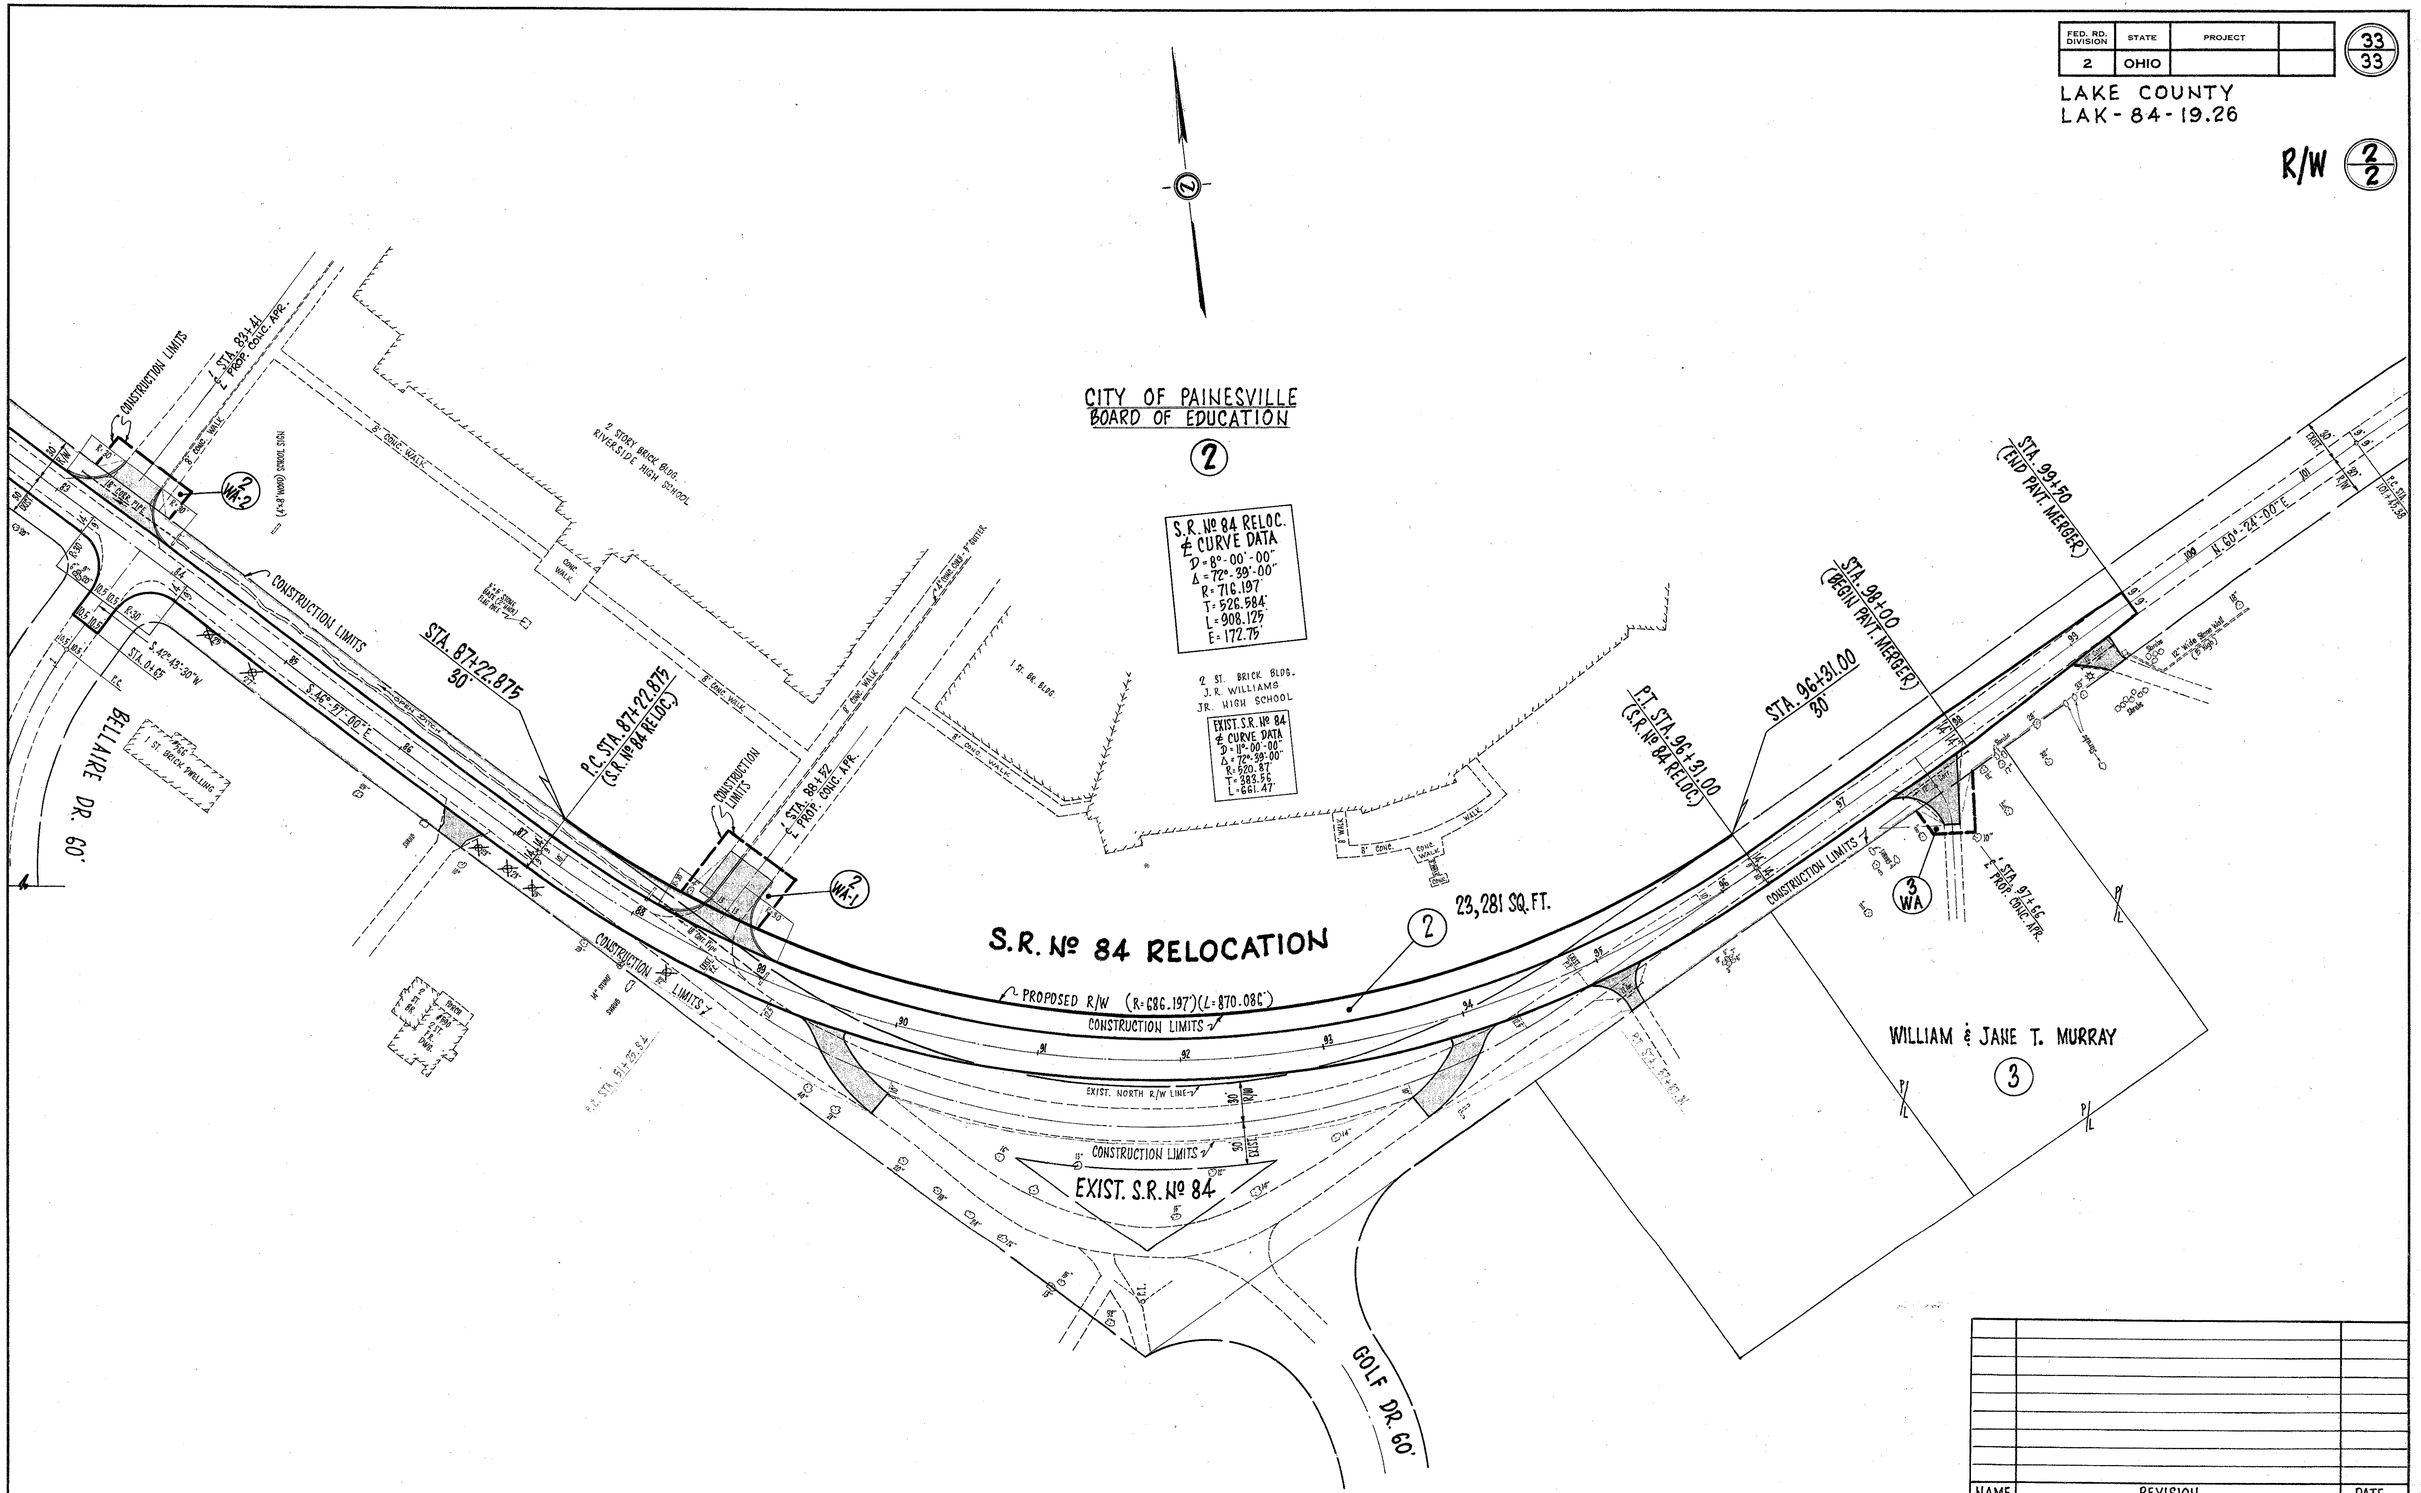

NAME	REVISION	DATE

MAY 25 1965

R/W SHEET -- S.R. Nº 84 -- STA. 83+00 to STA. 101+00