End Area		Cu. Yds.	
Cut	Fill	Cut	Fill
23.9	3.0		
		38.7	3.3
31.0	1.6		
		57.6	2.4
31.2	1.0		
		53.9	1.9
27.0	1.0		
		72.4	4.3
18.8	3.6		
		34.8	7.0

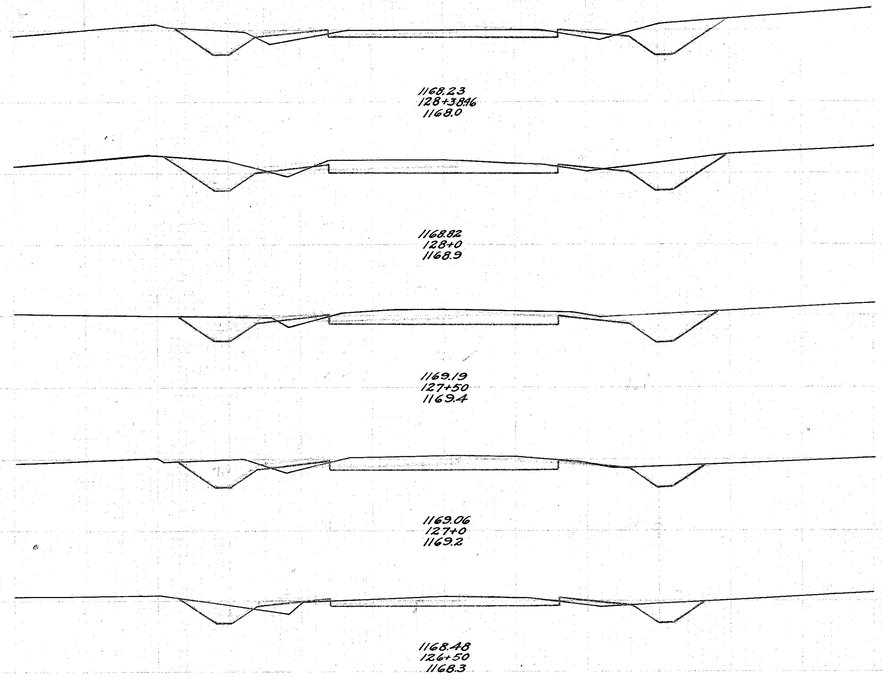

End Area		Cu. Yds.	
Cut	Fill	Cut	Fill

FED. RD. DIST. NO.	STATE	FED. AID PROJECT	FISCAL YEAR
	OHIO		

I.C.H. 153 SEC. H
LAKE COUNTY