ACI-1103 (21)

97
488

LAKE COUNTY
LAK-I-12.89

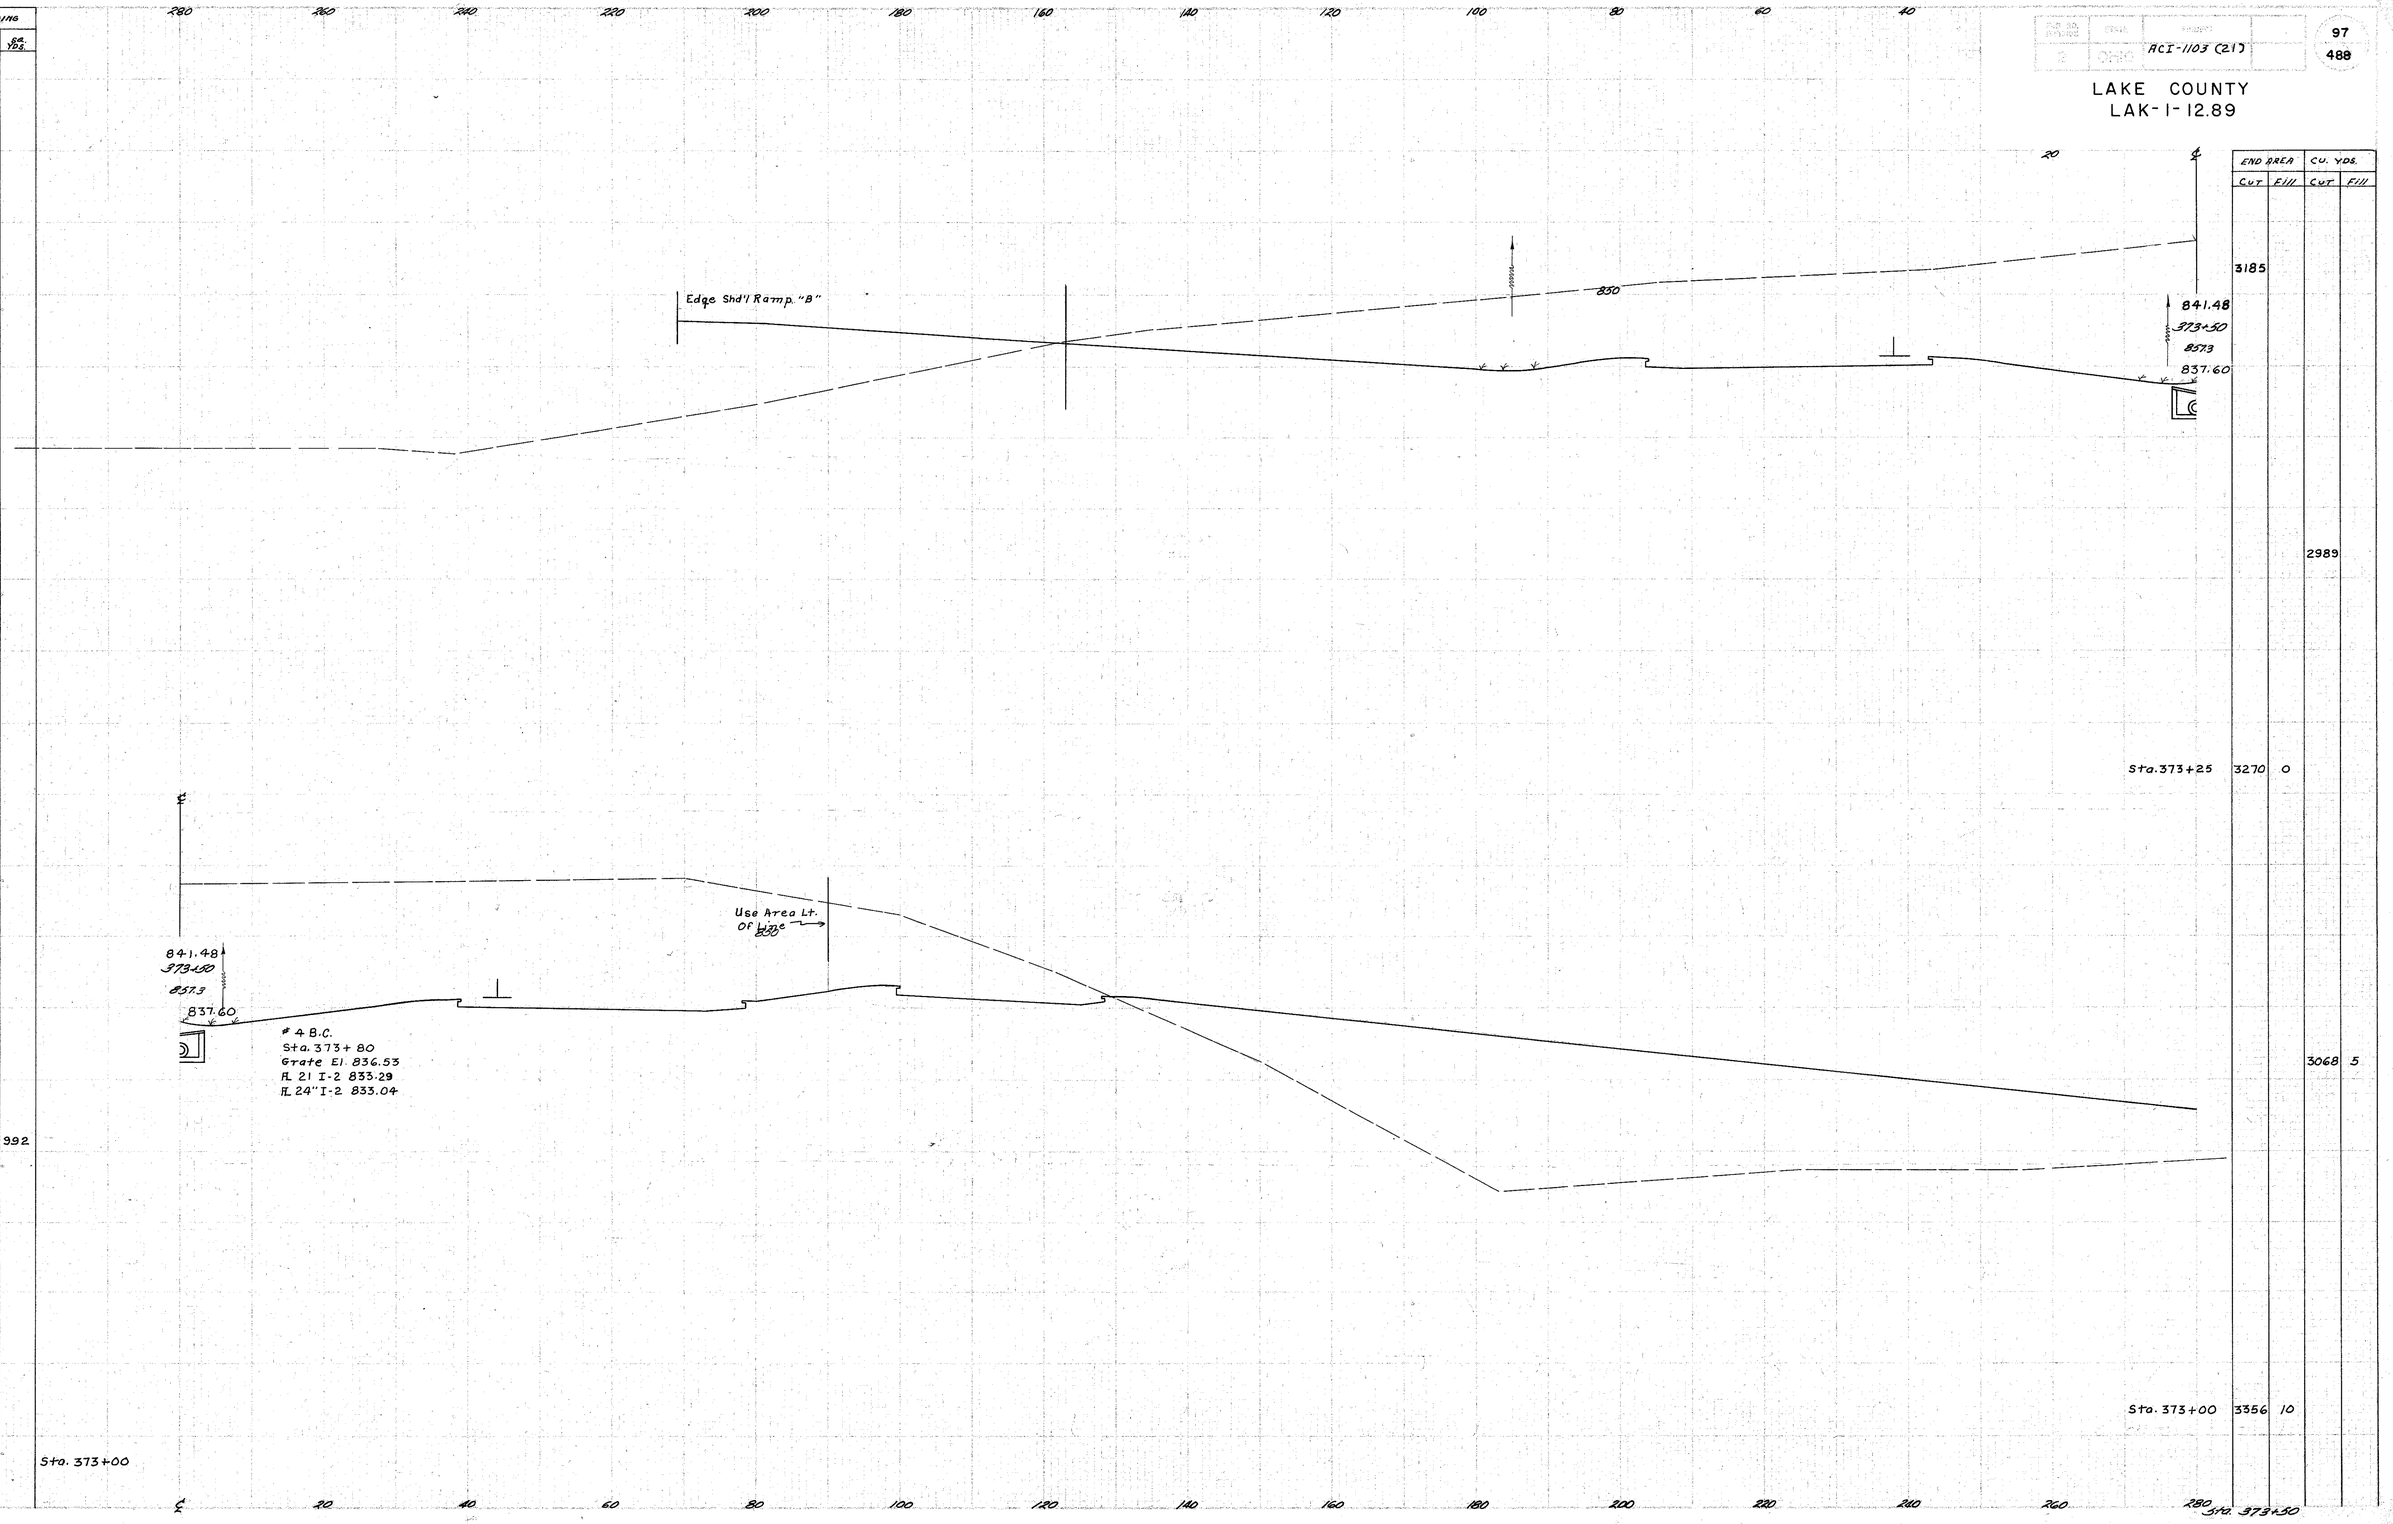

SEEDING	
END WIDTH	SQ. YDS.
170	992
187	

END AREA		CU. YDS.	
CUT	FILL	CUT	FILL
3185			
		2989	
Sta. 373+25	3270	0	
			3068 5
Sta. 373+00	3356	10	

Sta. 373+00