ACI-1103(21)

156
488

LAKE COUNTY
LAK-1-12.89

SEEDING	
END WIDTH	SQ. YDS.
144	
	338
160	
	889
160	
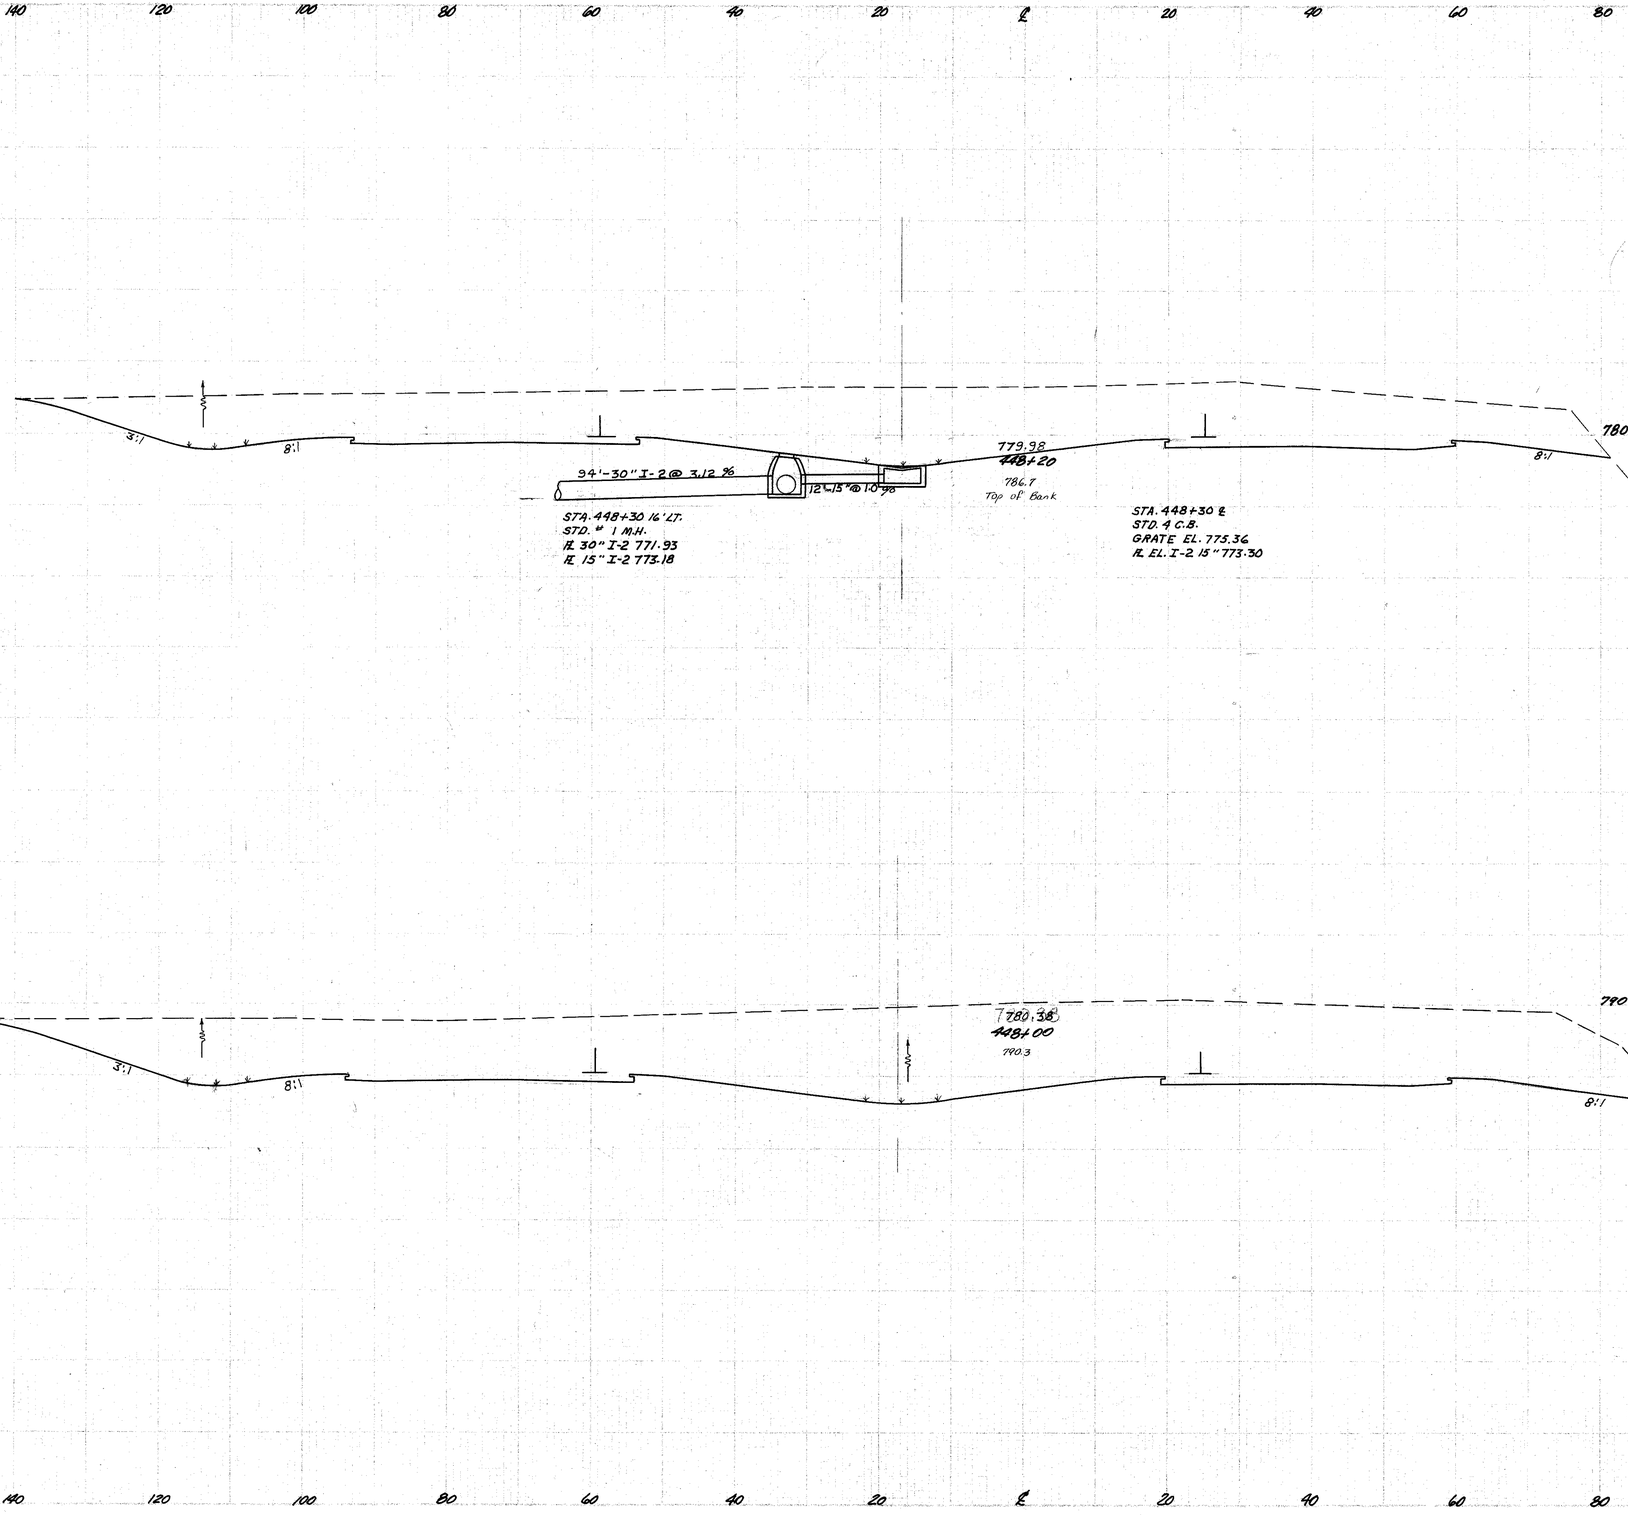
	END AREA		CU. YDS.	
	CUT	FILL	CUT	FILL
Sta. 448+29	1131	0		
			456	
	1600			
			1406	
	2195			
			4459	
Sta 447+50	2620