2	OHIO	ACI-1103 (21)

186
488

LAKE COUNTY
LAK-1-12.89

SEEDING	
END WIDTH	SQ. YDS.
361	
	2083
389	

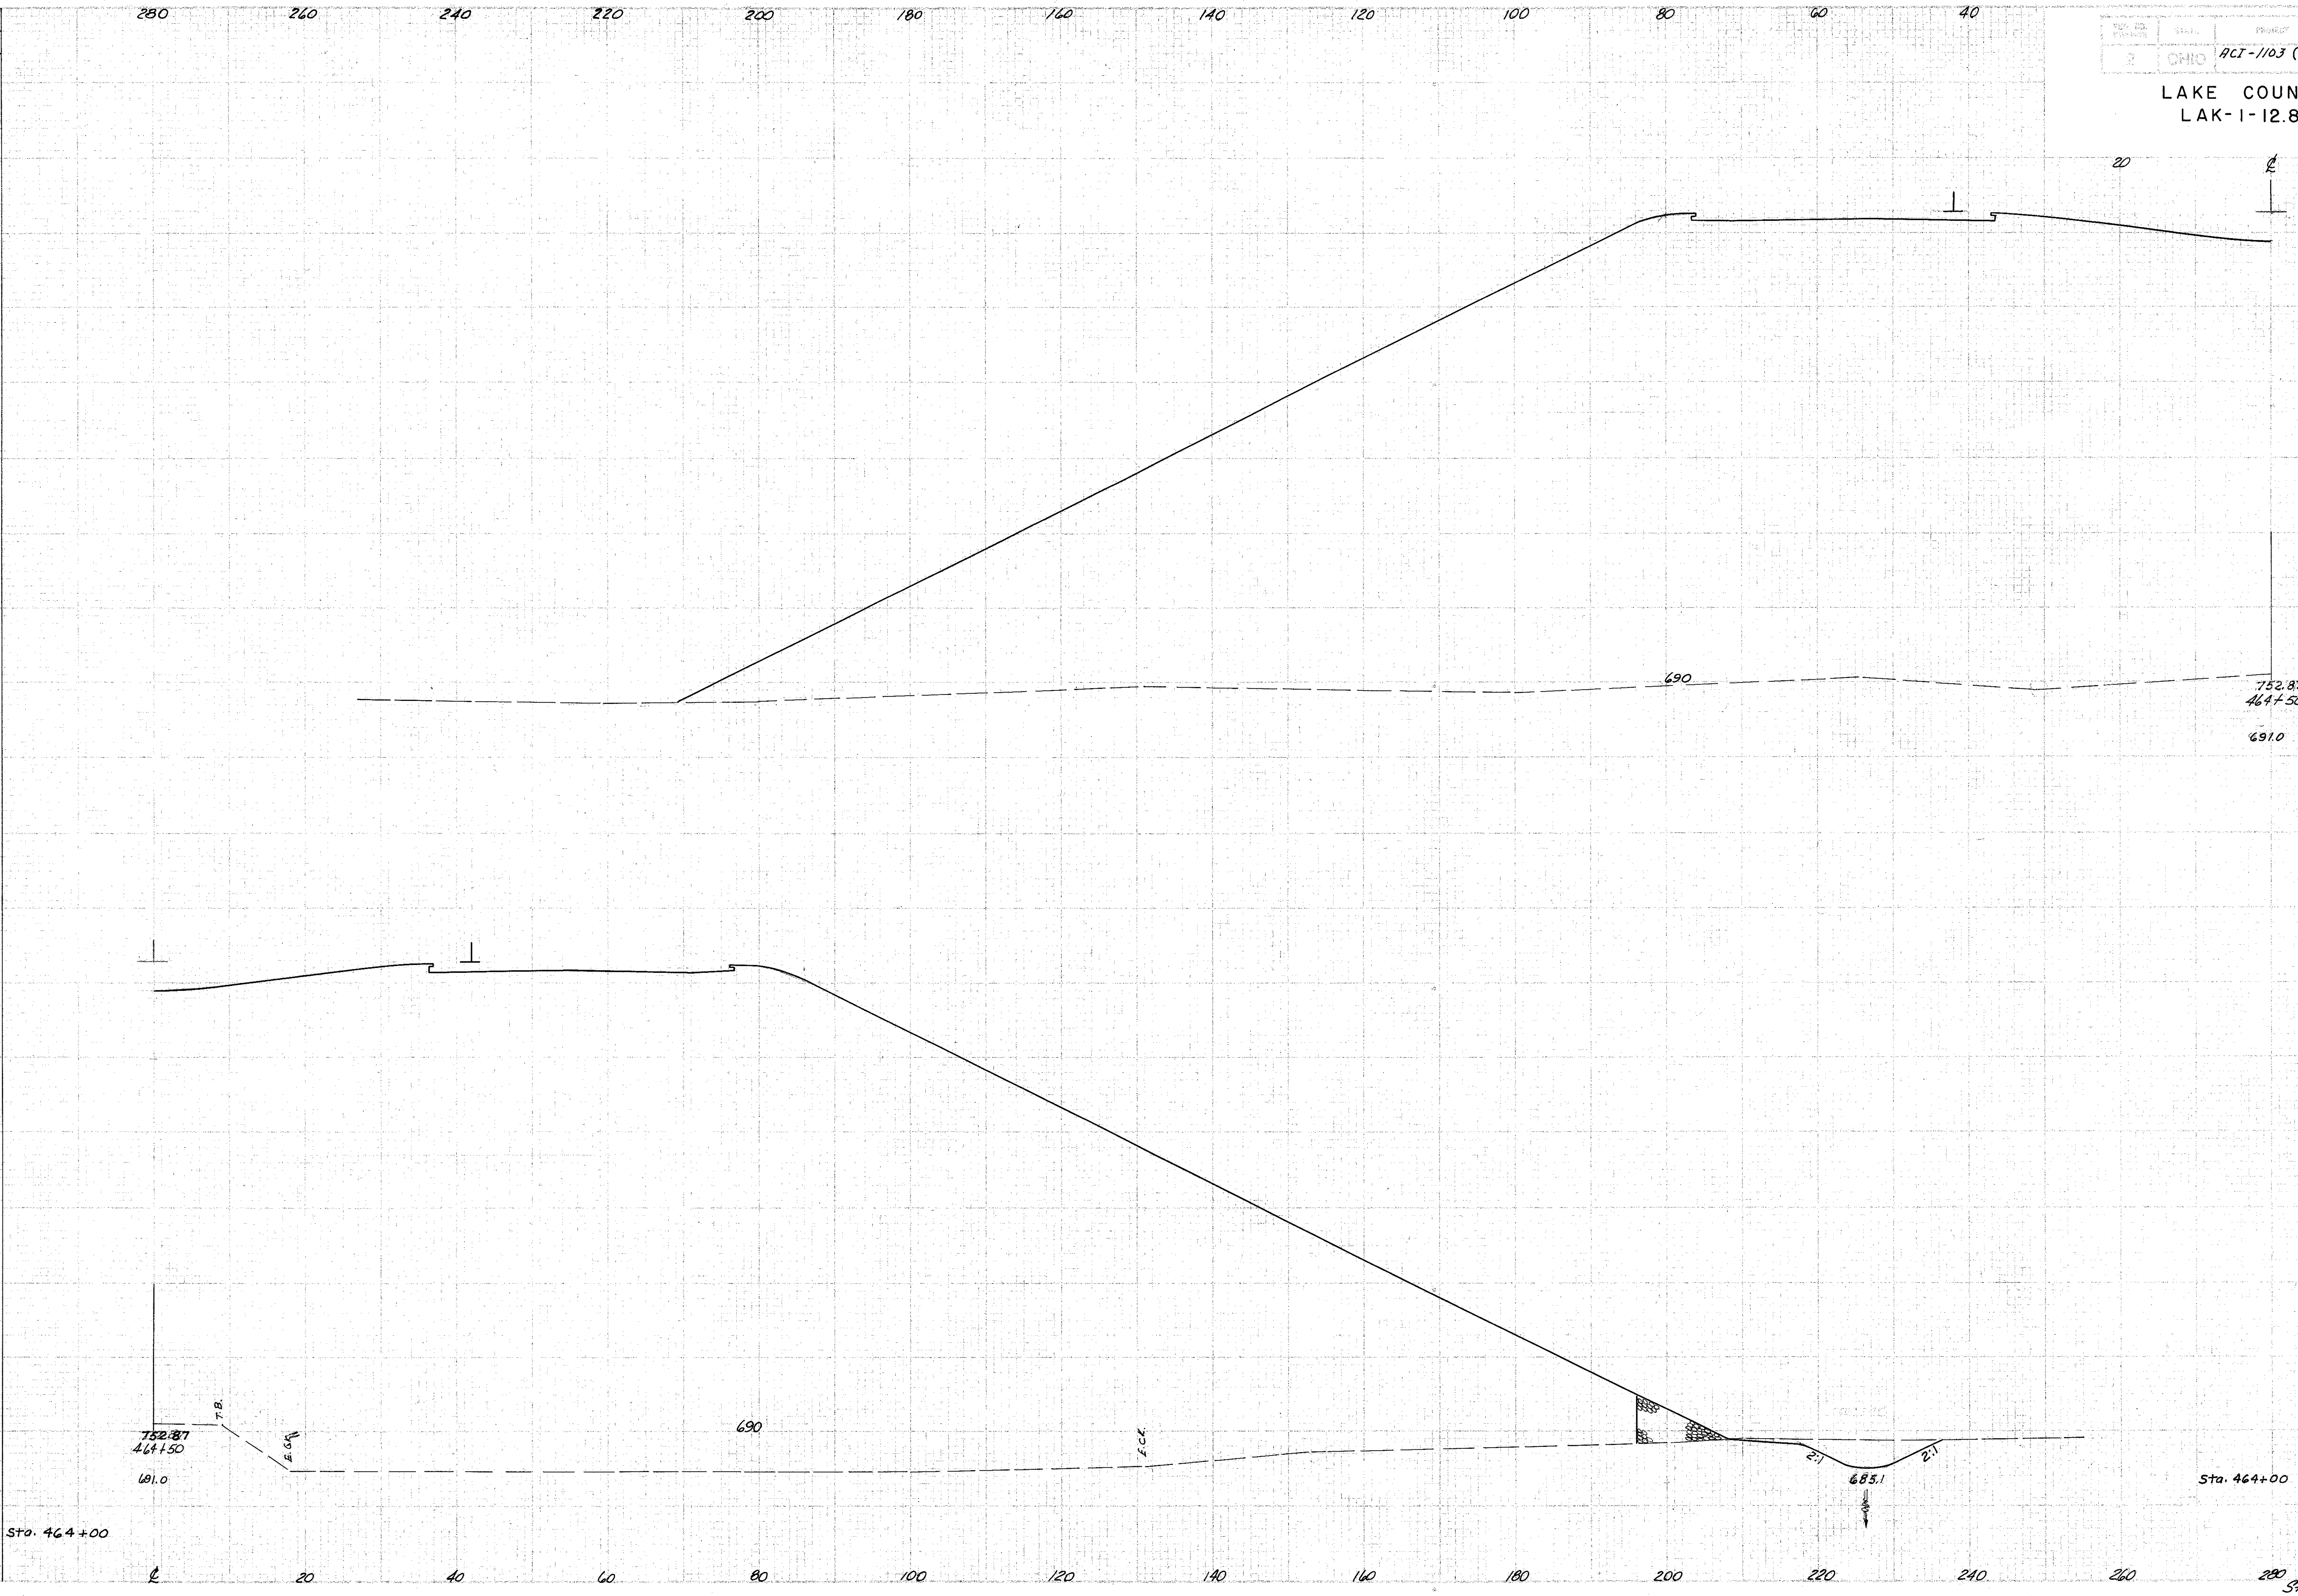

END AREA		CU. YDS.	
Cut	Fill	Cut	Fill
	18744		
			34619
	18644		

Sta. 464+50